




Númer slaufu	Staðsetning	Lengd slaufu m	Gefur W
SLAUFA 1	HERBEGI	86	1650
SLAUFA 2	BAD	37	840
SLAUFA 3	BAD	38	830
SLAUFA 4	HERBEGI	76	1458
SLAUFA 5	STOFA	116	2000
SLAUFA 6	STOFA	31	410
SLAUFA 7	ELDHÚS	76	1310
SAMTALS		460	8498

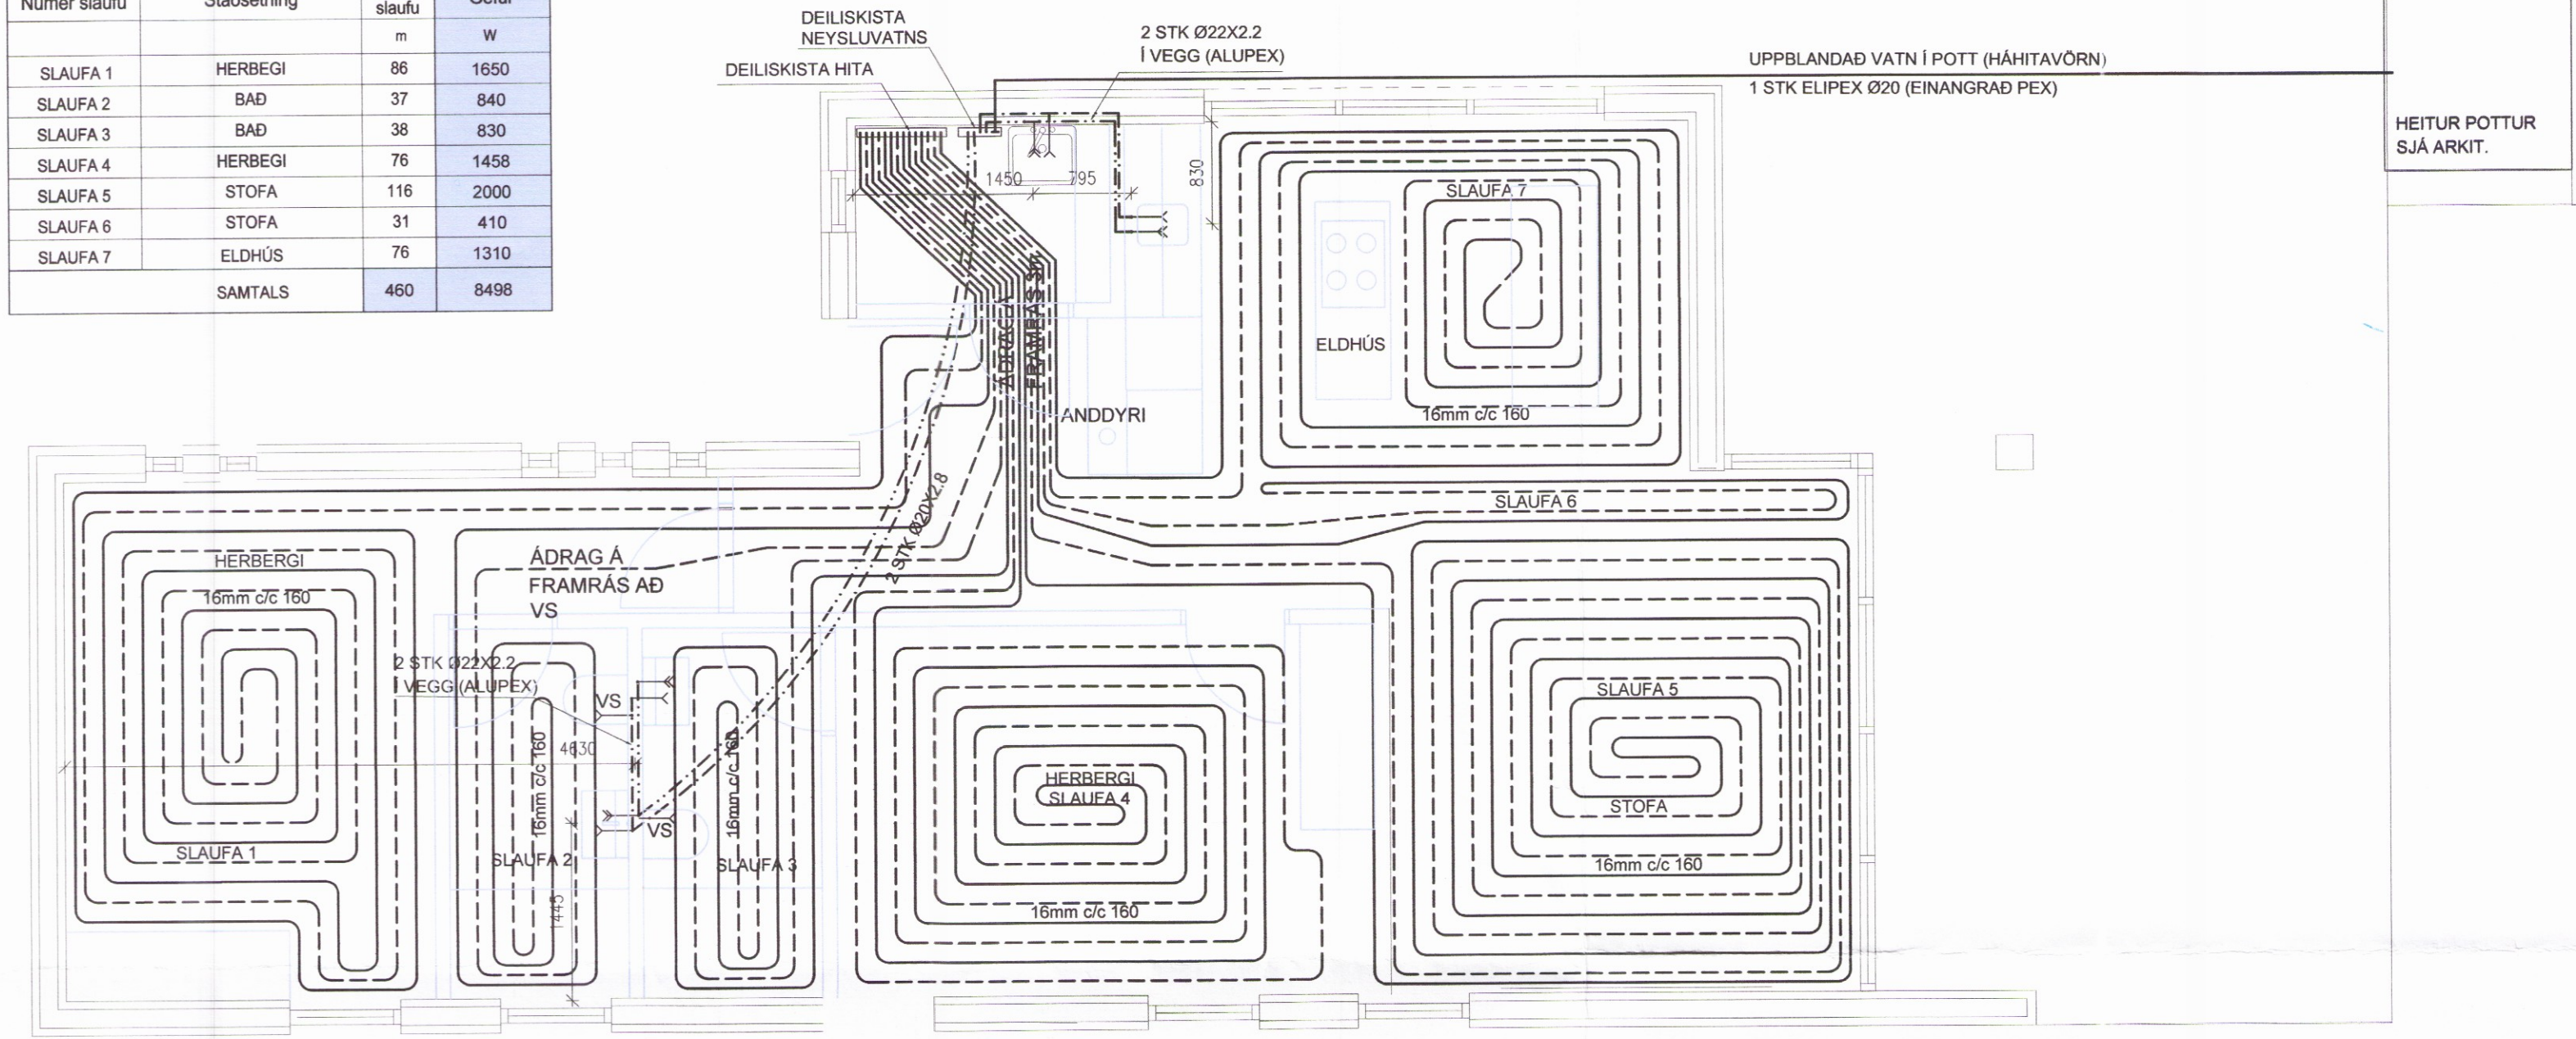

Skipulags- og lýðingartekningar
 Yfirfarir
 09. júní 2017
Rinnir
 Byggingarfulltrúi

SKÝRINGAR

- Kótar eru staðbundnir
 Málsetningar eru í mm
- Merkir hæðarkóti í sniði
 - Merkir hæðarkóti í plani
 - Merkir þykkt plötu
- Sjá einnig skýringarblað

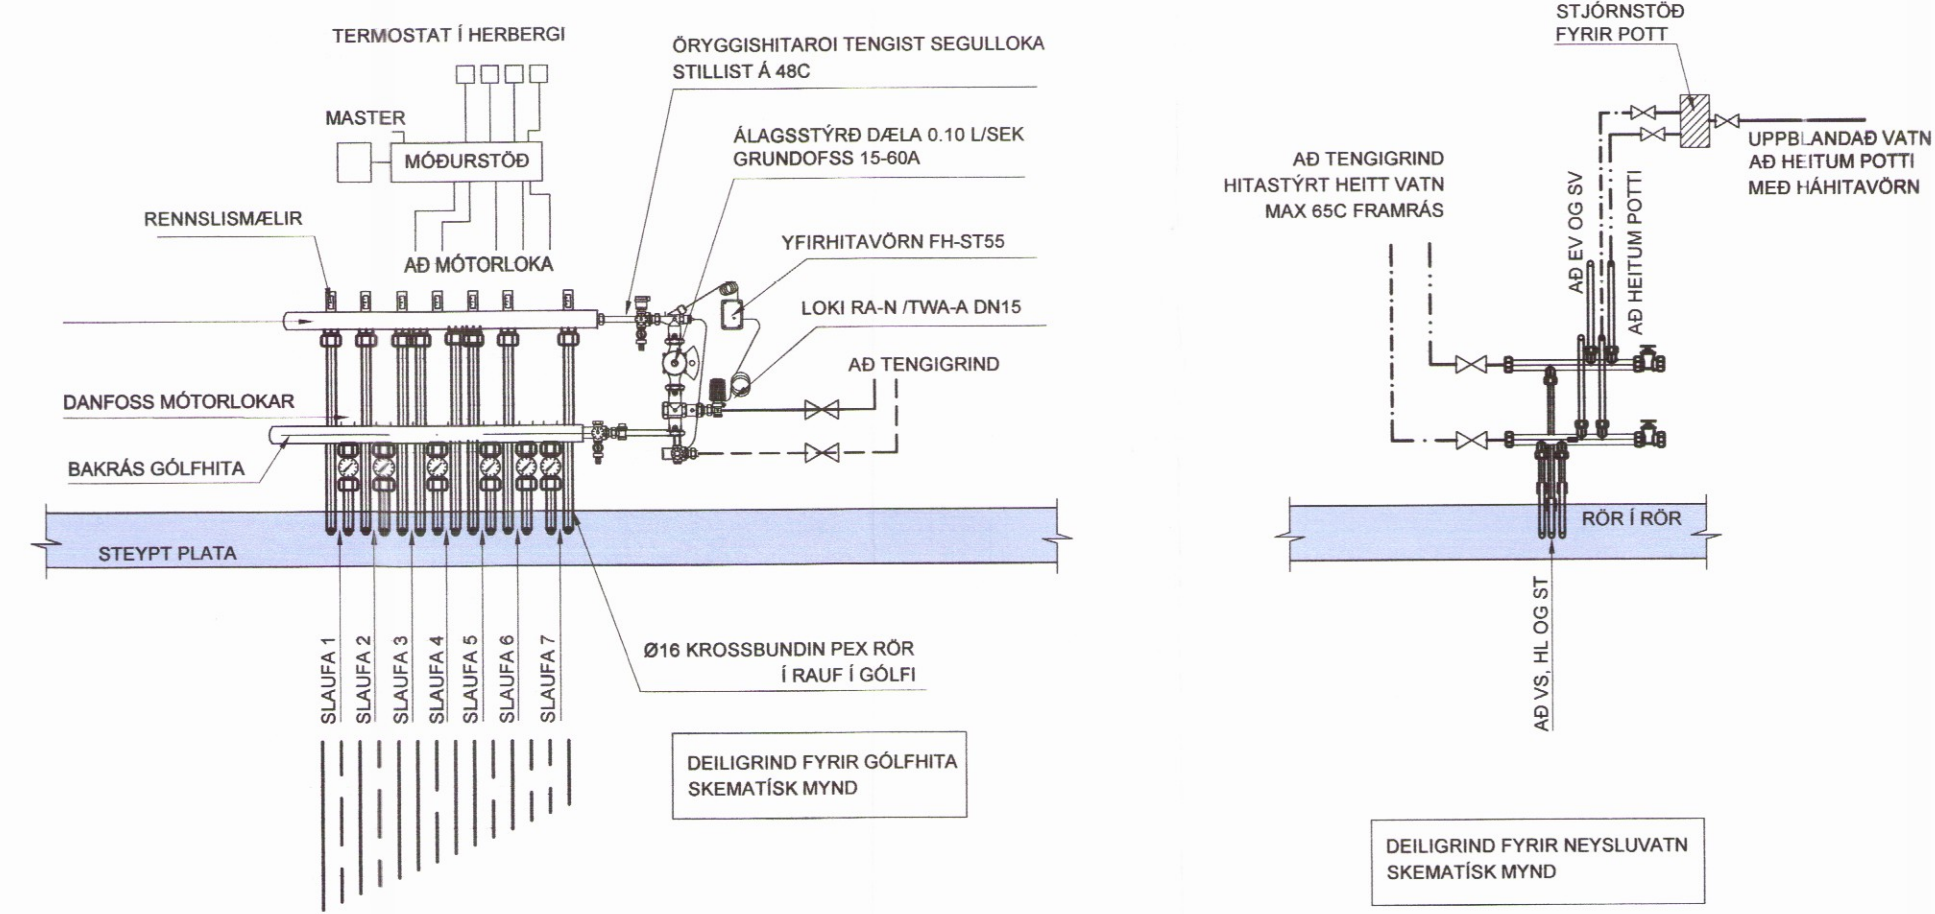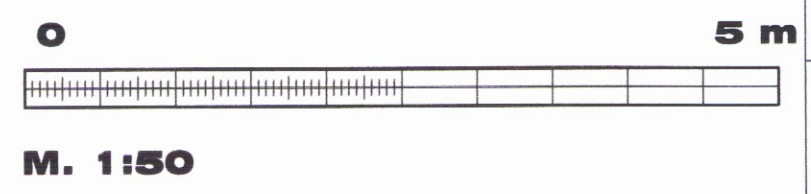

C
 B
 A
 BREYTINGAR

Samþykkt *[Signature]* Samþykki aðalhönnuðar *[Signature]*

VEB Verkfæðistofa
 Dalvegur 18, 201 Kópavogur
 Sími 564 3322, GSM 898 1198
 Netfang veb@veb.is
 Ráðgefandi verkfræðipjónusta

VERKHEITI
KERBYGGÐ 11, GRÍMSNESI
 Teikning nr
L2

HEITI TEIKNINGAR
GÓLFHITI OG NEYSLUVATN

Dagsetning MAÍ 2017	Teiknað ESB	Hannað ERLENDUR BIRGISSON 281156-2539	Kvarði 1:50	Verknúmer 2.16.03
------------------------	----------------	---	----------------	----------------------

1873