

**SKÝRINGAR**

Kótar eru í m.y.s  
 Málsetningar eru í mm

KOTI

Merki hæðarkóti í sniði


KSI

Merki hæðarkóti í plani


150

Merki þykkt plötu

Sjá einnig skýringarblað

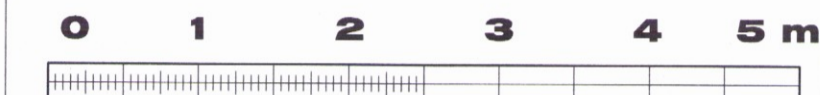

**M. 1:50**

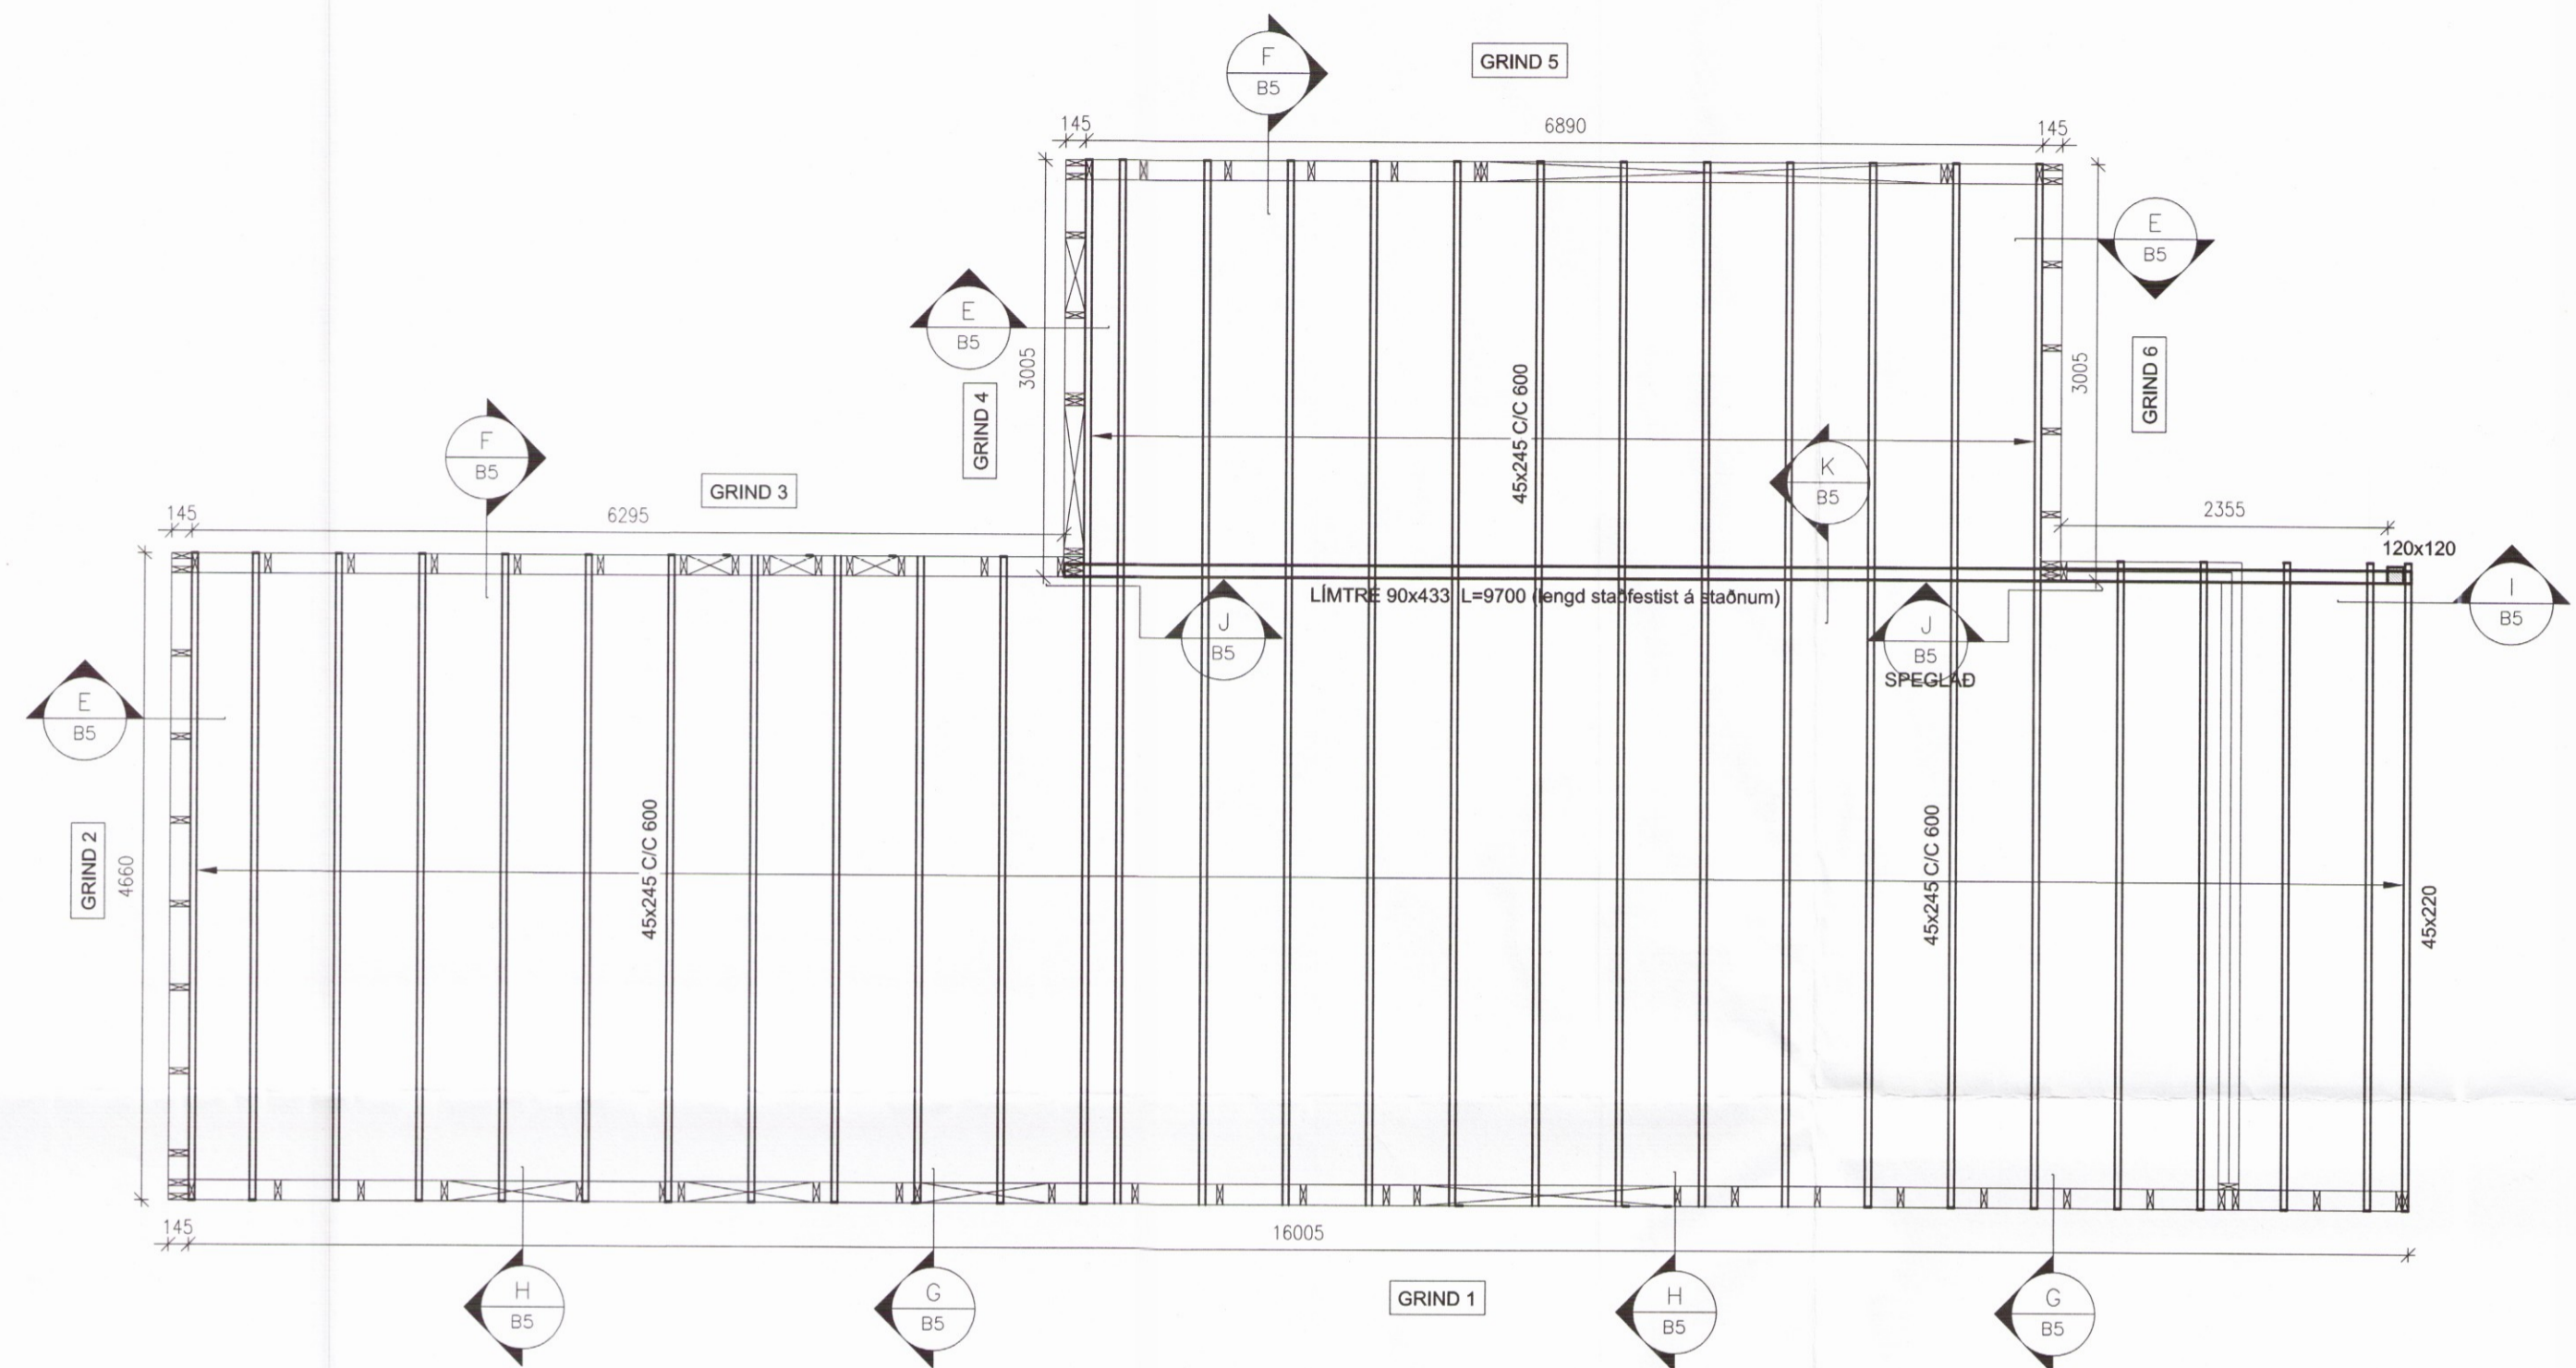


C  
B  
A

**BREYTINGAR**

Samþykkt *[Signature]*

Samþykki aðalhönnuðar *[Signature]*

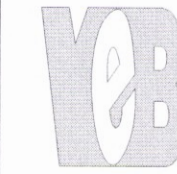

VEB Verkfræðistofa  
 Dalvegur 18, 201 Kópavogur  
 Sími 564 3322, GSM 898 1198  
 Netfang veb@veb.is  
 Ráðgefandi verkfræðipjónusta

VERKHEITI  
**KERBYGGÐ 11, GRÍMSNESI**

Teikning nr  
**B4**

HEITI TEIKNINGAR  
**PAKVIRKI  
 GRUNNMYND**

Dagsetning <b>MAÍ 2017</b>	Teiknað <b>ESB</b>	Hannað <b>ERLENDUR BIRGISSON</b> <small>261156-2539</small>	Kvarði <b>1:50</b>	Tölvuheiti <b>2.16.03</b>
-------------------------------	-----------------------	---	-----------------------	------------------------------