

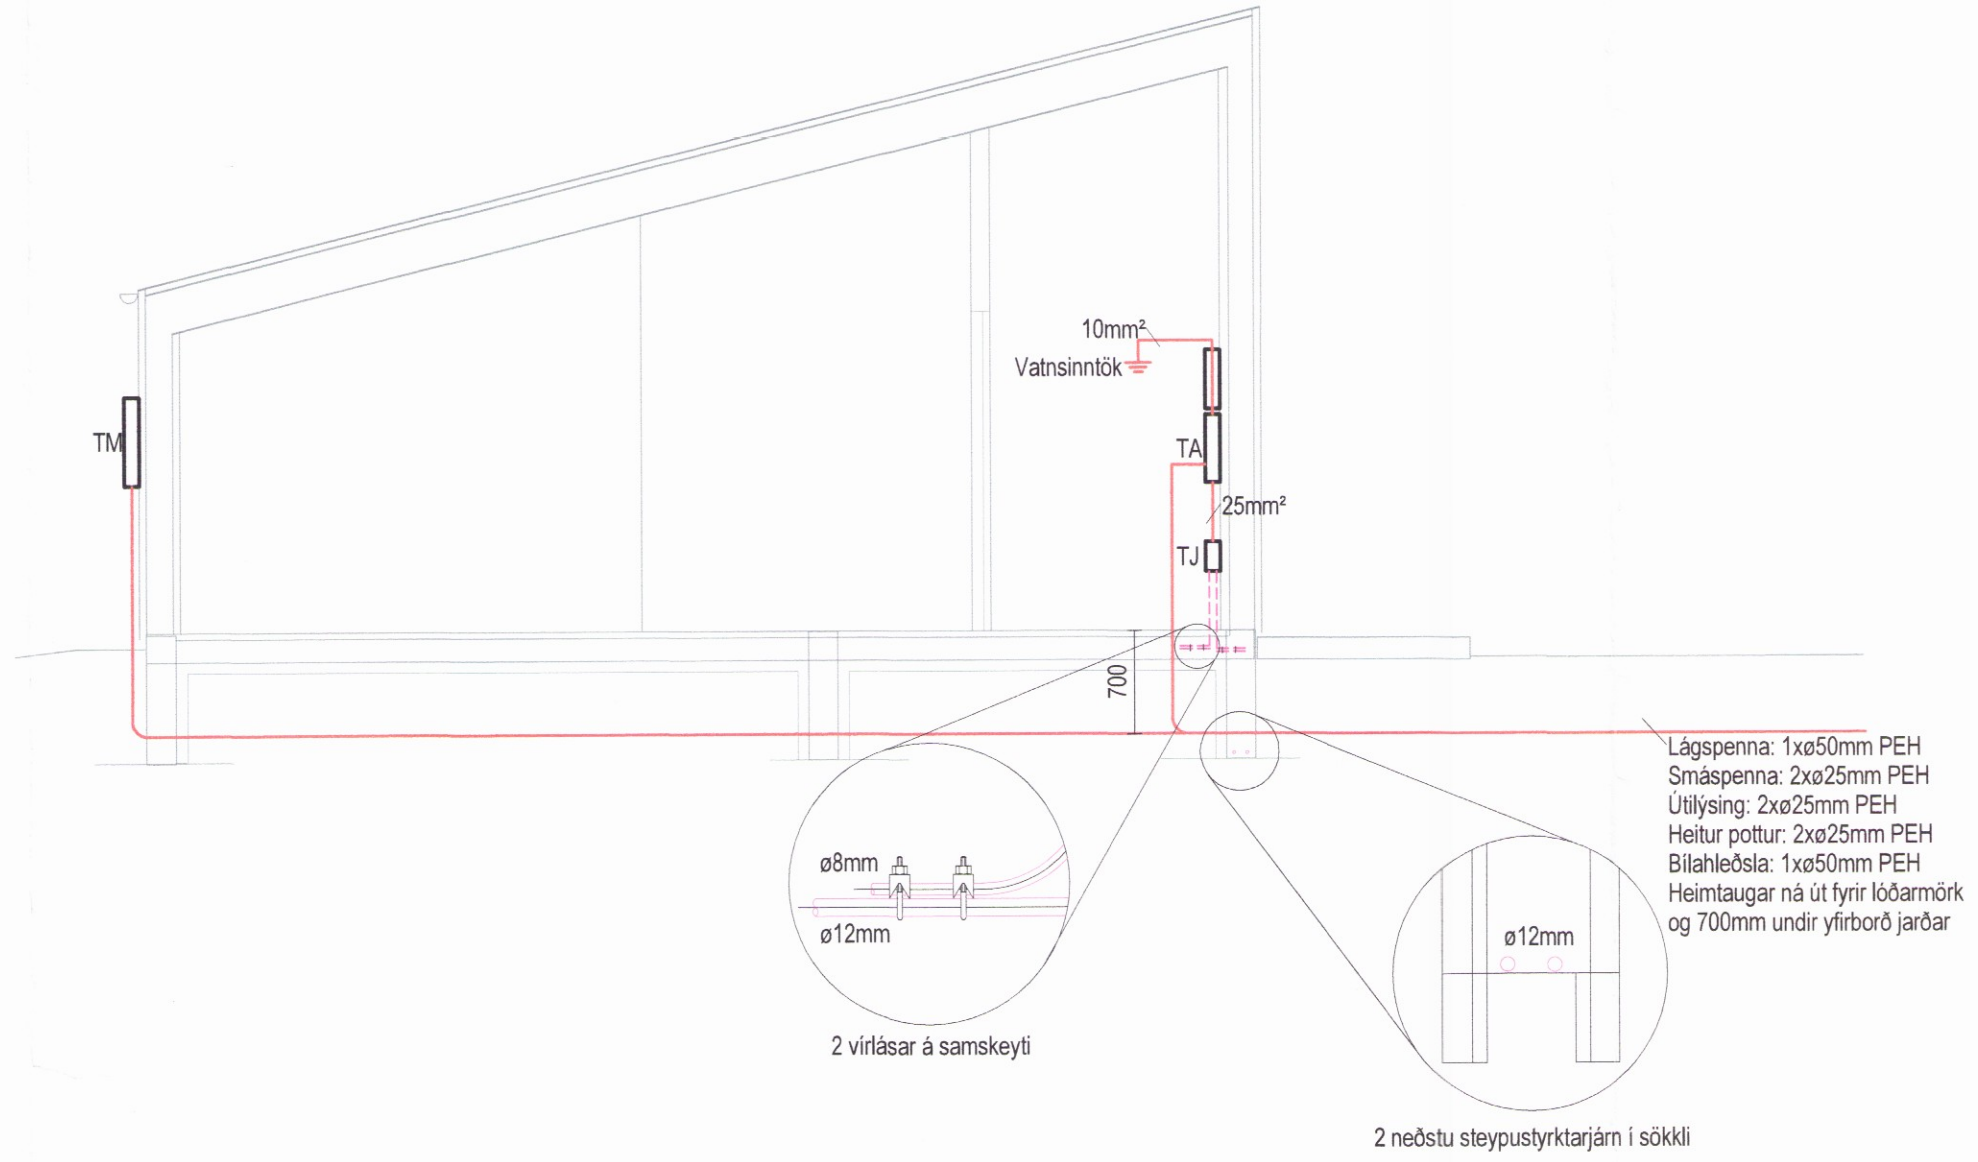


- Rör standa upp úr plötu í miðjum vegg. Mælingar eru að finna á teikningum arkilekts.
- Rör standa upp úr plötu undir innréttingu. Mælingar eru að finna á teikningum arkilekts.

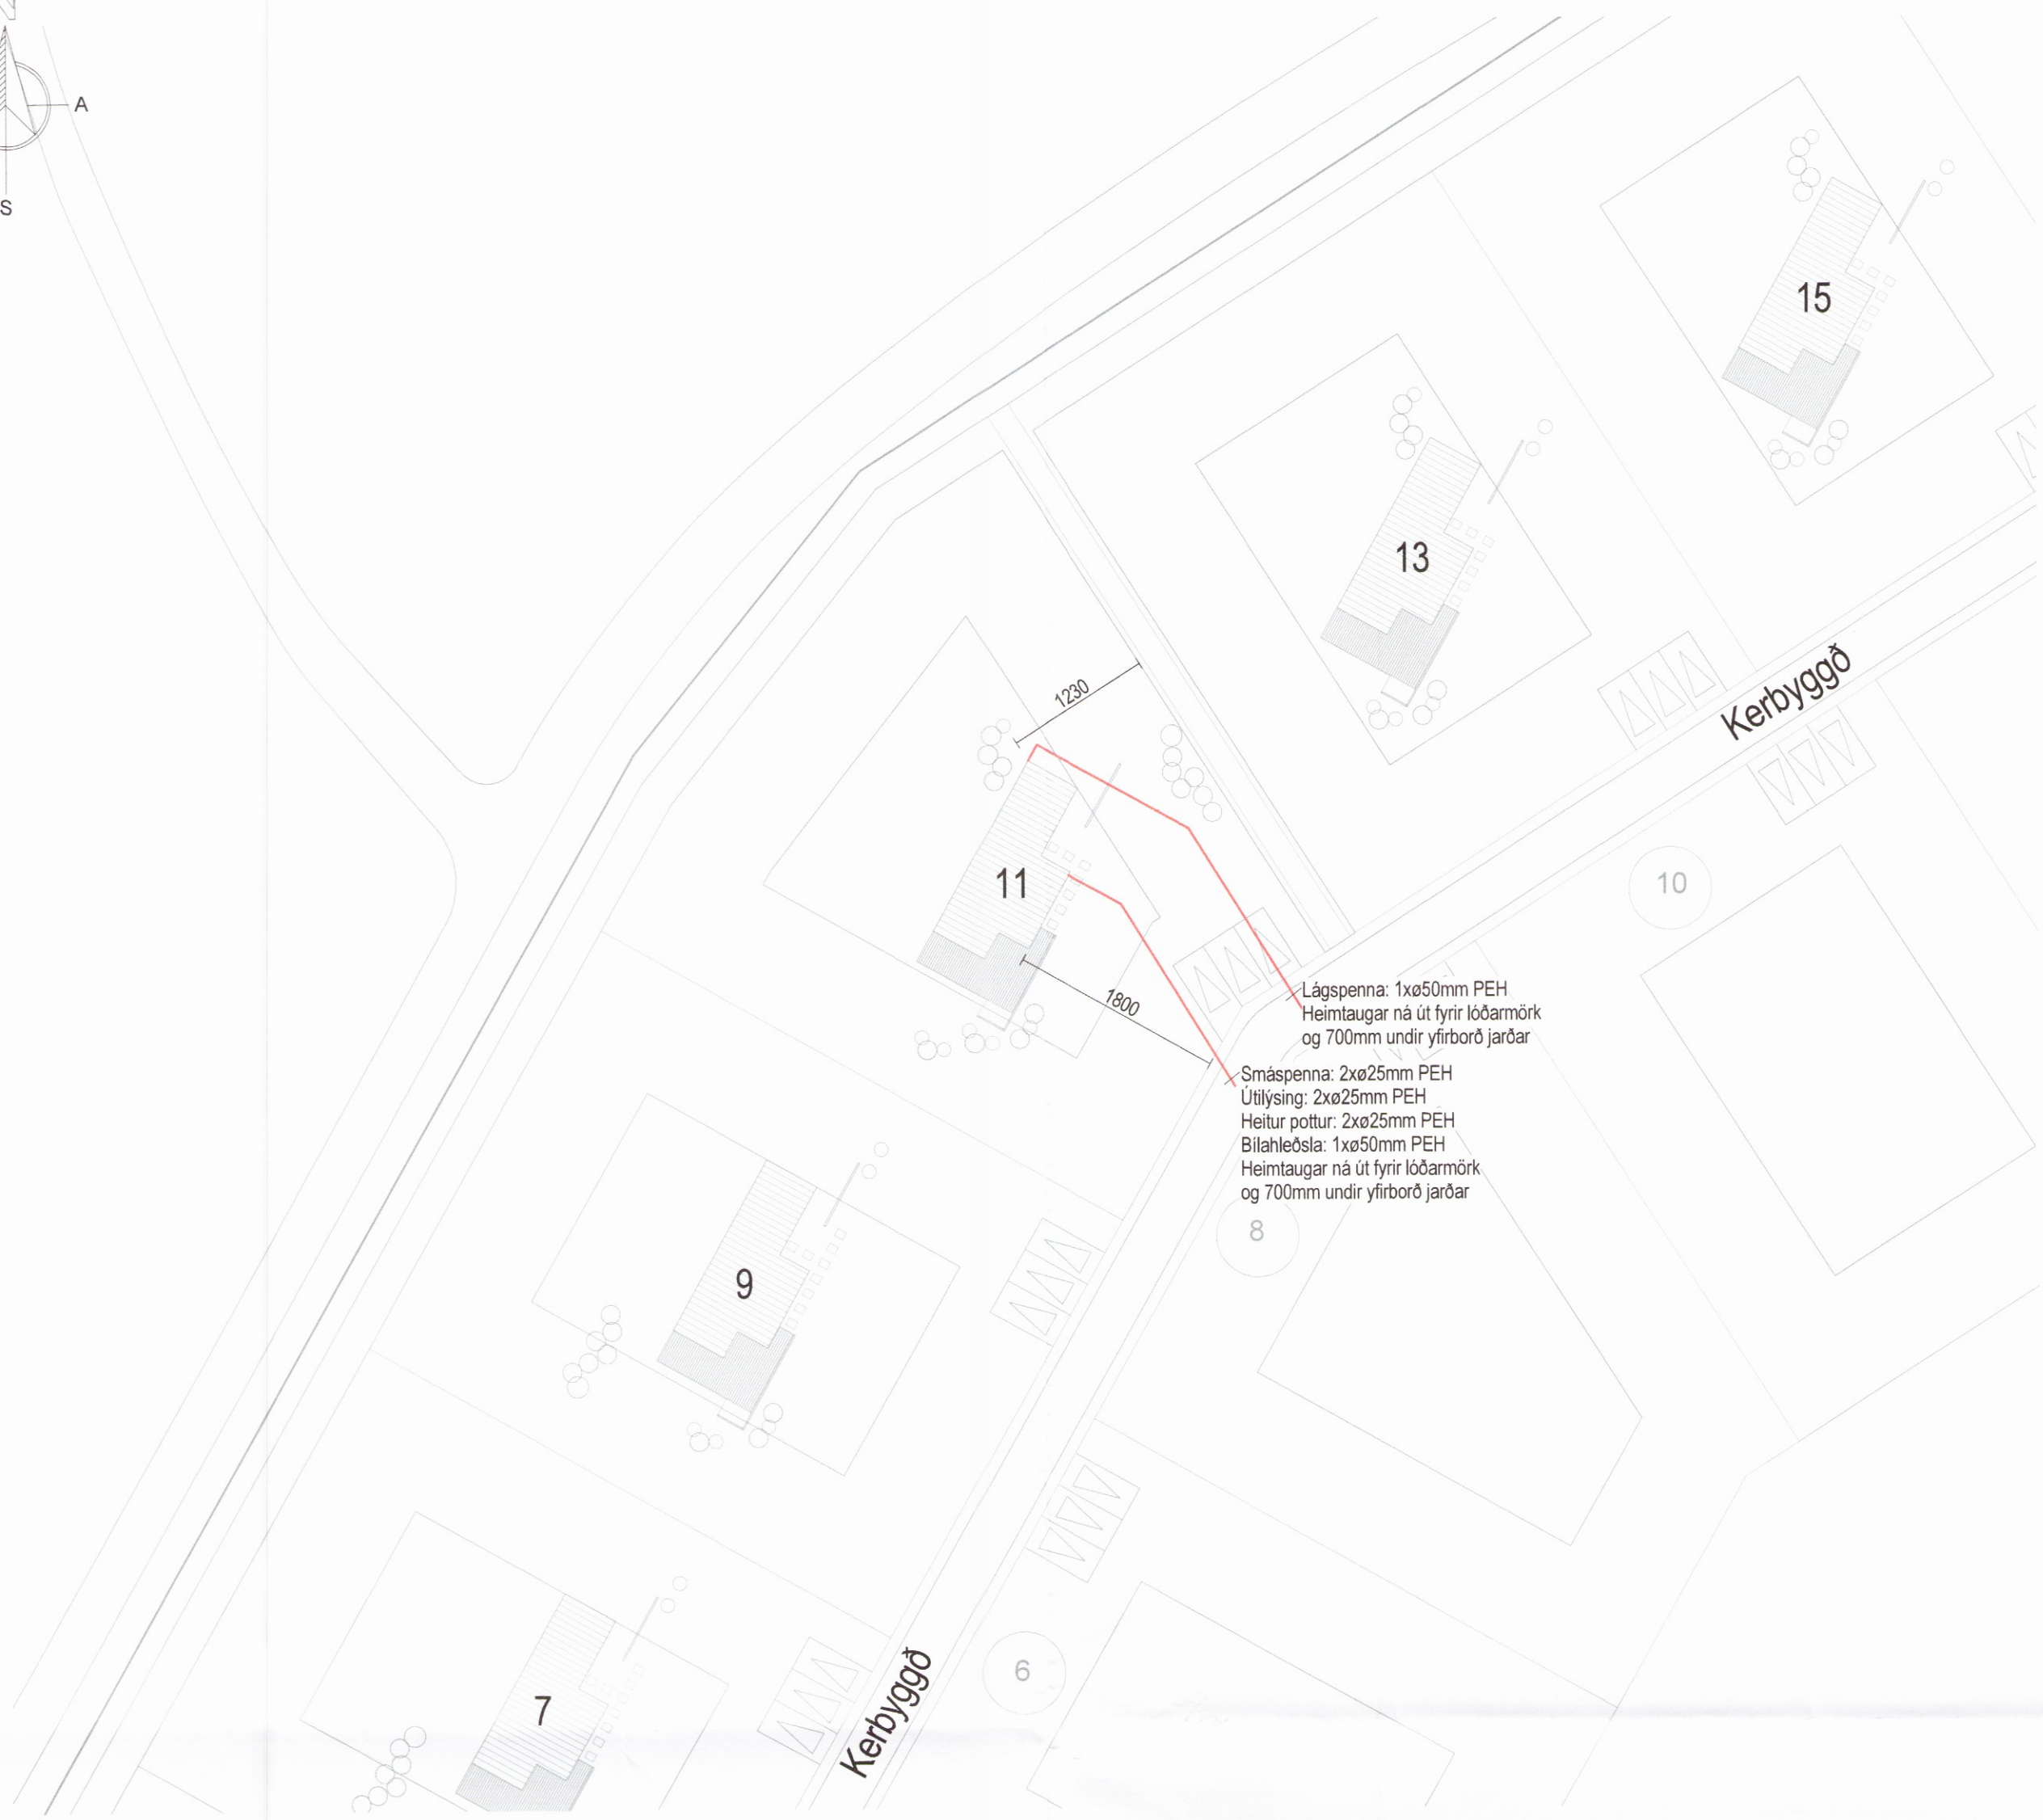

Snið í inntök
1 : 50

Afstöðumynd
1 : 50

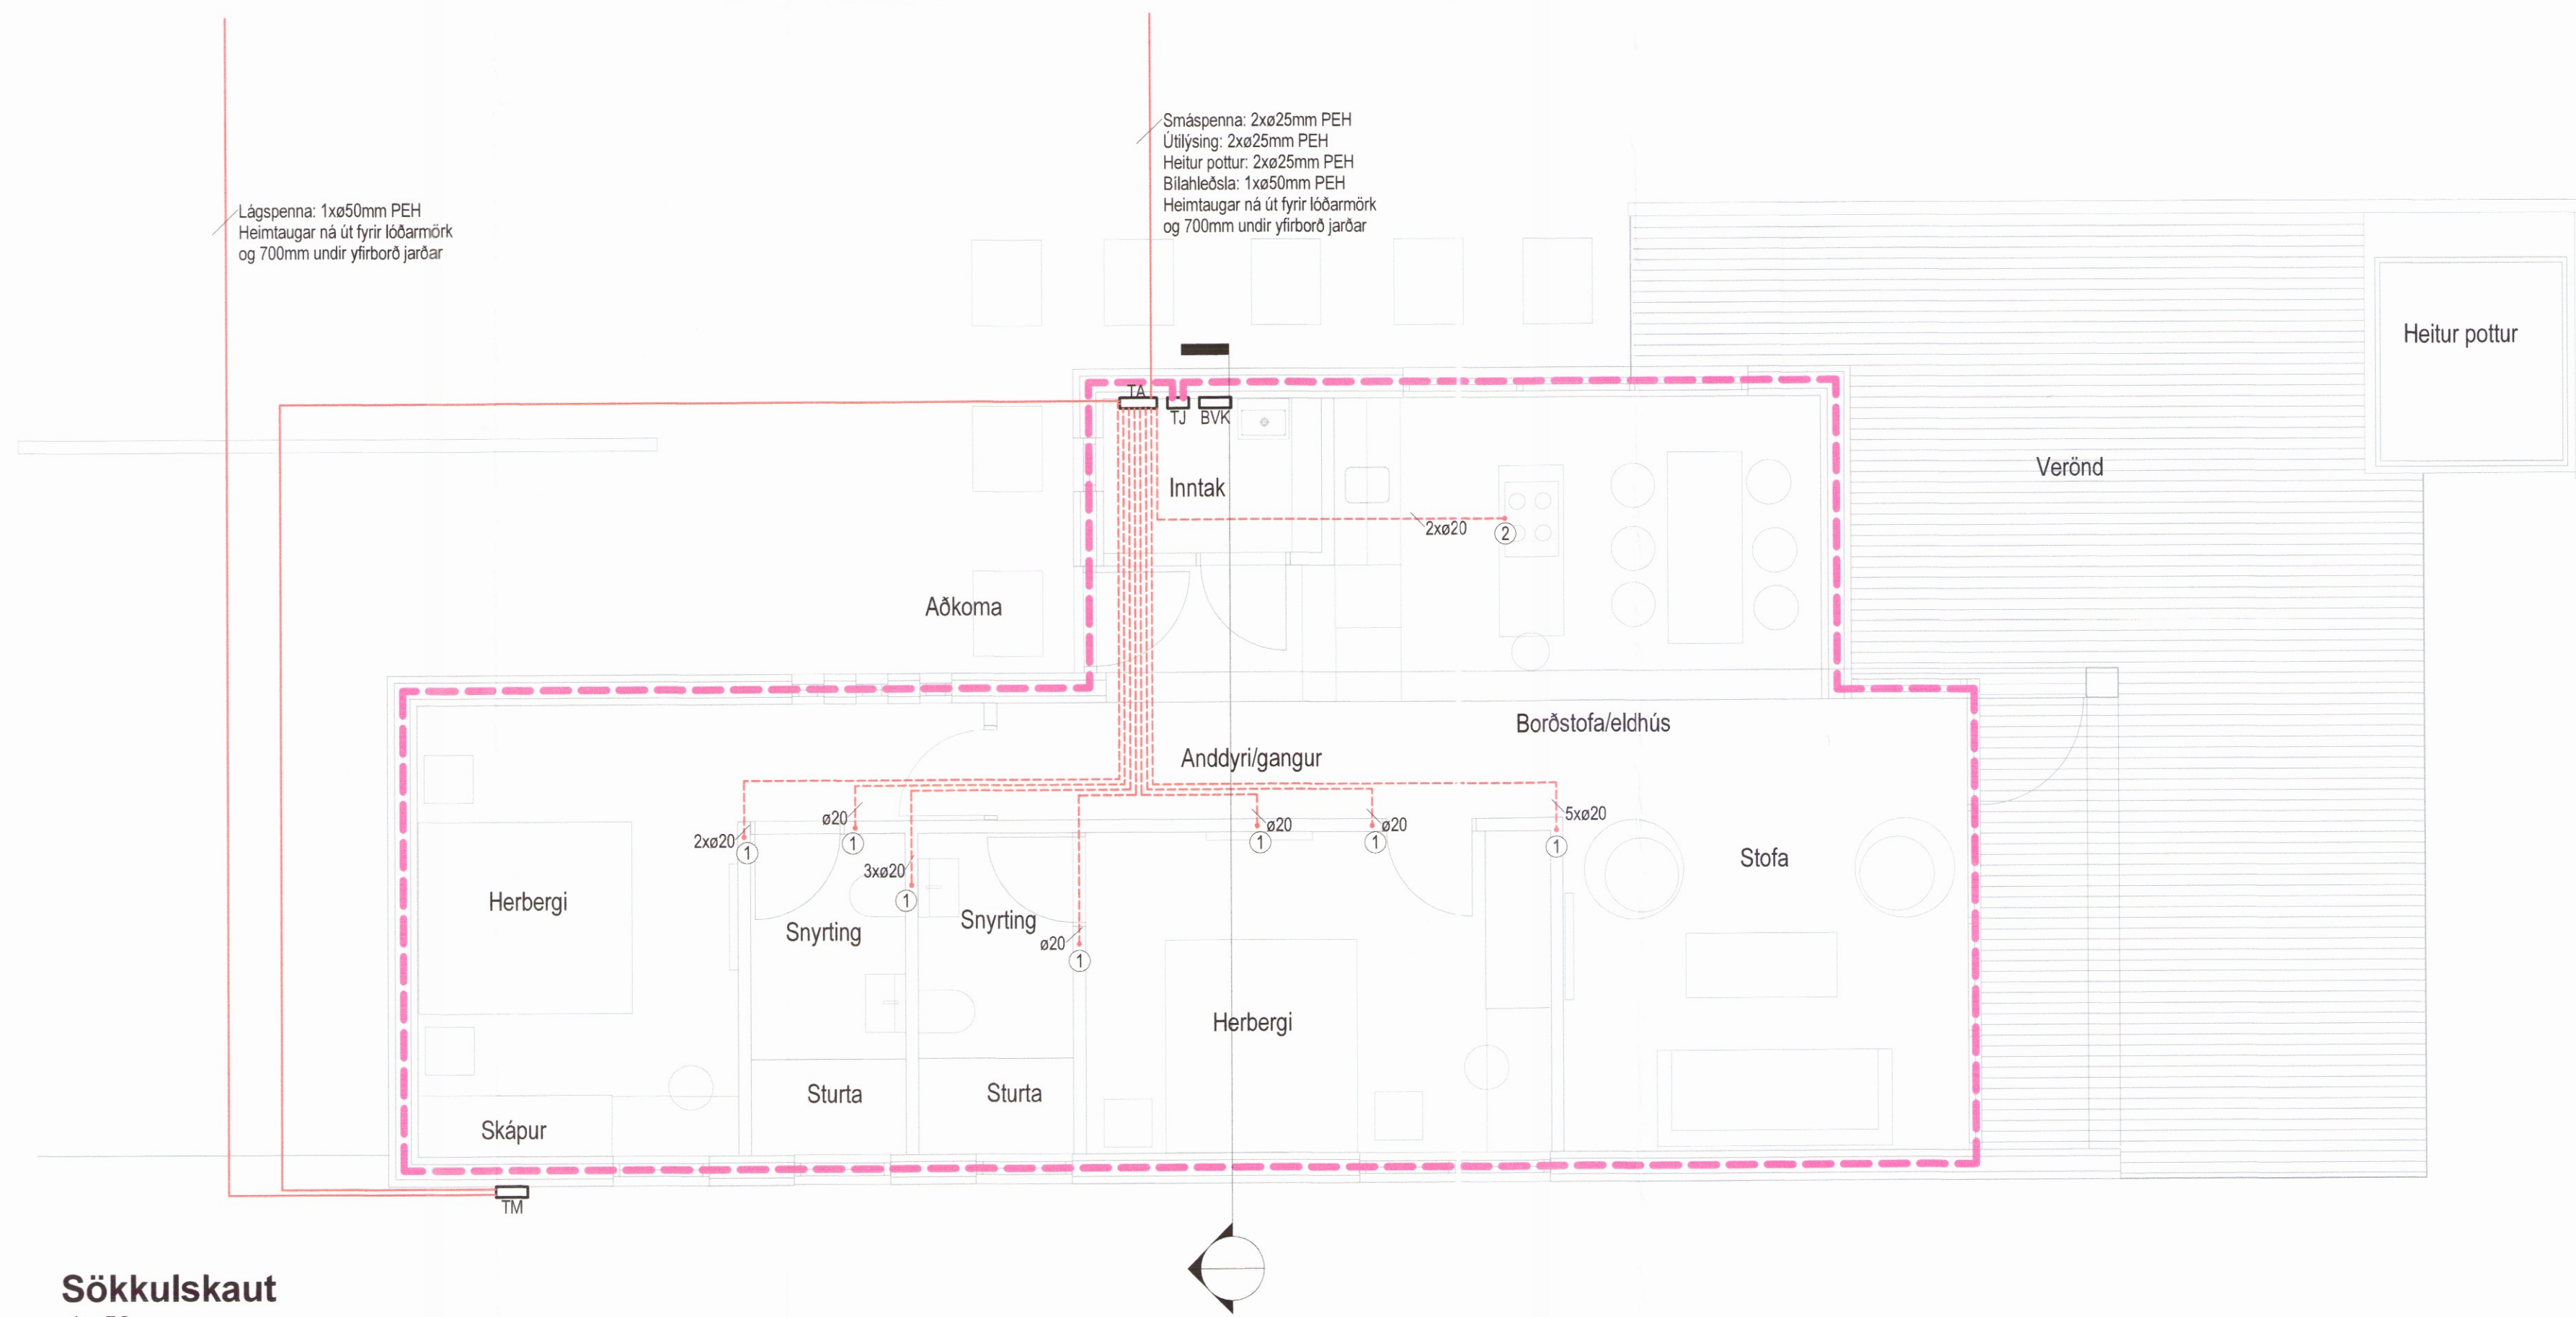

Sökkulskaut
1 : 50

Lsg. Daga. Skýring Bl. Sp.

VERKHÖNNUN
VERKFRÆÐIRÁÐGJÖF

ÞÓRUNNARTÚNI 2, 105 REYKJAVÍK
 Sími: 570-5800, KT: 650 107-1280
 WWW.VERKHONNUN.IS, VERKHONNUN@VERKHONNUN.IS

Magnús B. Þóroason kt. 030879-4149
 Samþykkt af Verkhönnun ehf. *Magnús B. Þóroason*

Undirtektun samráðsgeðsmóður: *Lud P. Þ.*

Verkefni:

KERBYGGÐ 11, GRÍMSNES, 801 SELFÓSS
RAFLAGNIR

AFSTÖÐUMYND, SÖKKULSKAUT, SNIÐ

Adalverktali:	gretar@verkhonun.is	BEK	MBD	11.05.2017	1:50	A1
Hannað	Teknað	Yfirráð	Enginging	Málavörð	Blábert	

2016-01-034 **03.00.01(11)**

HÖNNUNARSKILUR BER ALIAN RETT Á TEKNINGUM - FÖLFDULINER HÁB SKRIFLEGI SAMÞYKKT

18