


Skjalálgja- og byggingarfulltrúi Uppveita hf.
 Yfirfarið
 09. júní 2017
[Signature]
 Byggingarfulltrúi

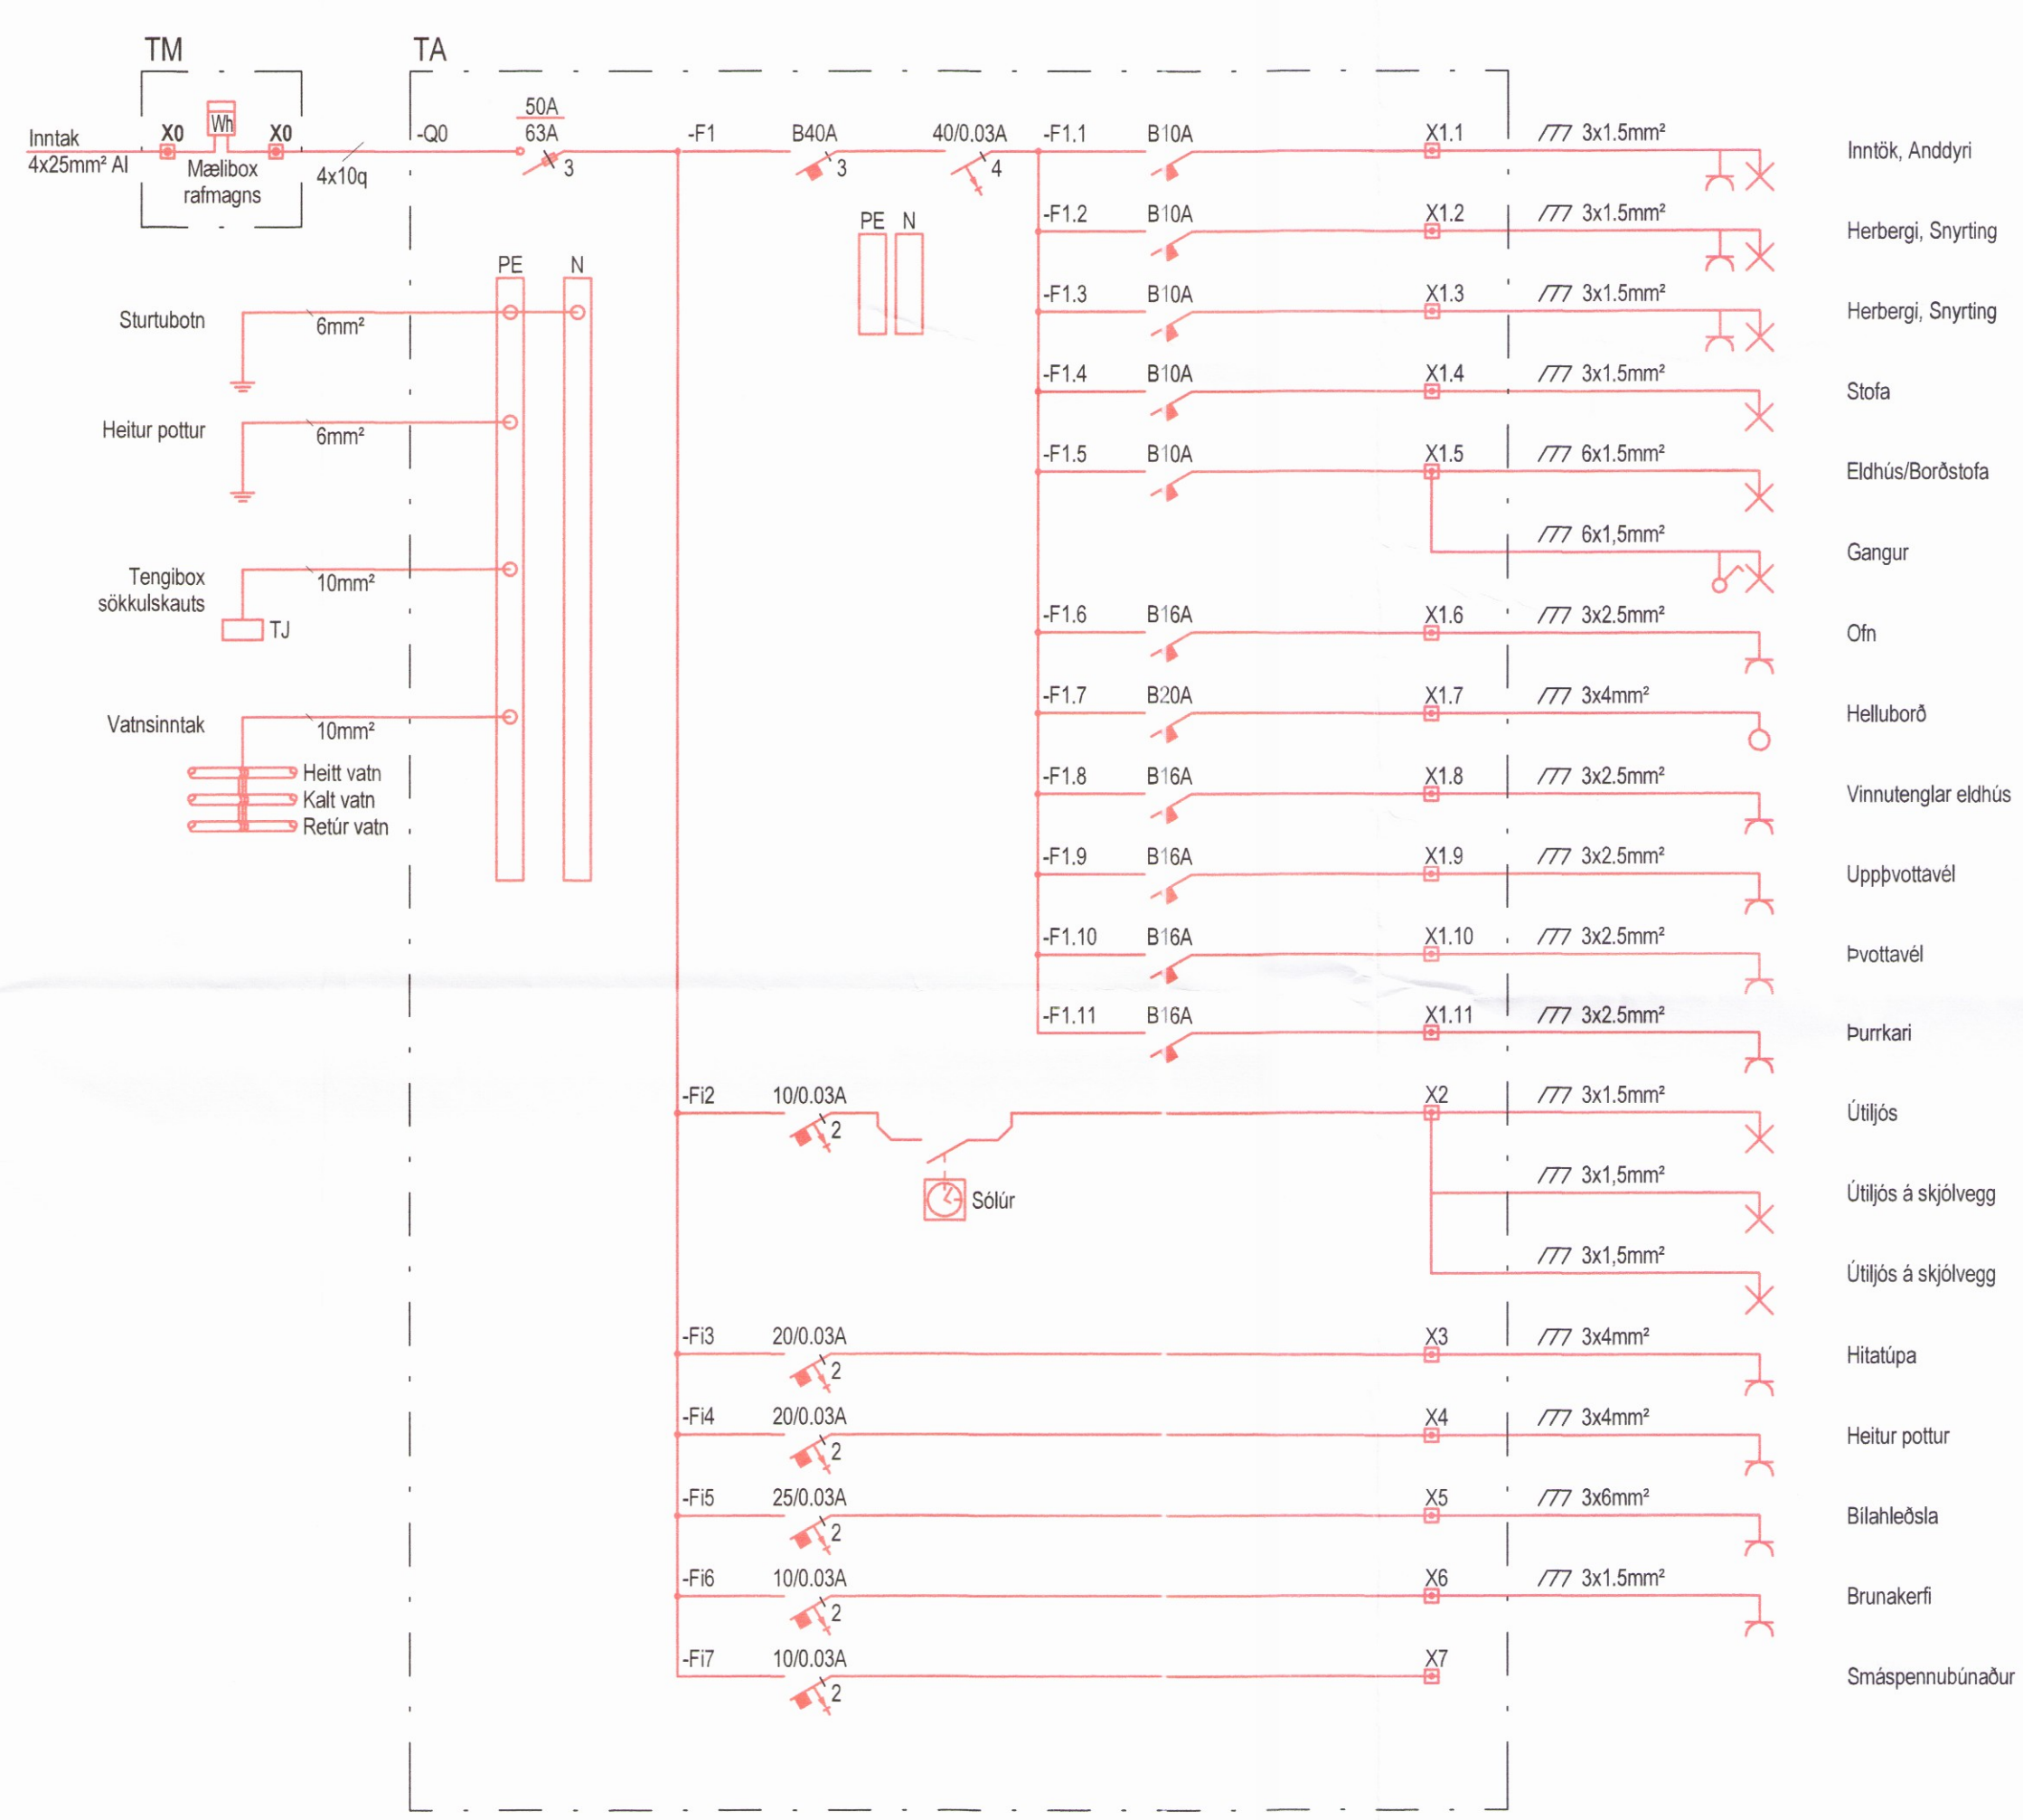

A	16.05.2017	Einlínunýnd uppfærð	BEK	MBP
Útg.	Dagur	Þýðing	St.	Stj.
VERKHÖNNUN VERKFRÆÐIRÁÐGGJÖF				
BRUNNARTÚNI 2, 105 REYKJAVÍK Sími: 570-5800, fí: 650 1071 280 WWW.VERKHONNUN.IS, VERKHONNUN@VERKHONNUN.IS				
Magnús B. Þórðarson kt. 030878-4149 <i>Magnús B. Þórðarson</i>				
Samband: Verkhönnun ehf.				
Undirfarandi samþykkingarbrögð: <i>Lud 7 Þig</i>				
Verkefni:				
KERBYGGÐ 11, GRÍMSNES, 801 SELFOSS				
RAFLAGNIR				
EINLÍNUNYND TA				
Aðskiptastjóri:				
gretar@verkhonnun.is	BEK	MBP	11.05.2017	A1
Hinnar	Teknað	Virtuð	Dagsetning	Málavaki
2016-01-034			21.00.01(11)	A
Verkefni	Talnakúmer	Talnakúmer	Þýðing	
HÖNUNUR ASKILUR SER ALLAN RETT A TEKNINGUM-FJÖLDUN ER HÁÐ SKRIFLEGU SAMYKKI				

1587