


Öll mál takist á staðnum áður en smíði hefst.
 Hafa skal samband við arkitekta áður en smíði hefst og alltaf ef eitthvað vafaatriði kemur upp.
 Allt efni og vinna skal vera samvæmt byggingarreglugerð.
 Heitur pottur á lóð skal vera búinn læsanlegu loki til að hylja hann þegar hann er ekki í notkun eða öðrum útbúnaði, sbr. gr. 12.10.4 í byggingarreglugerð. Barmur pottsins skal vera a.m.k. 40 cm yfir göngusvæði umhverfis hann.

Grunnmynd 1.50

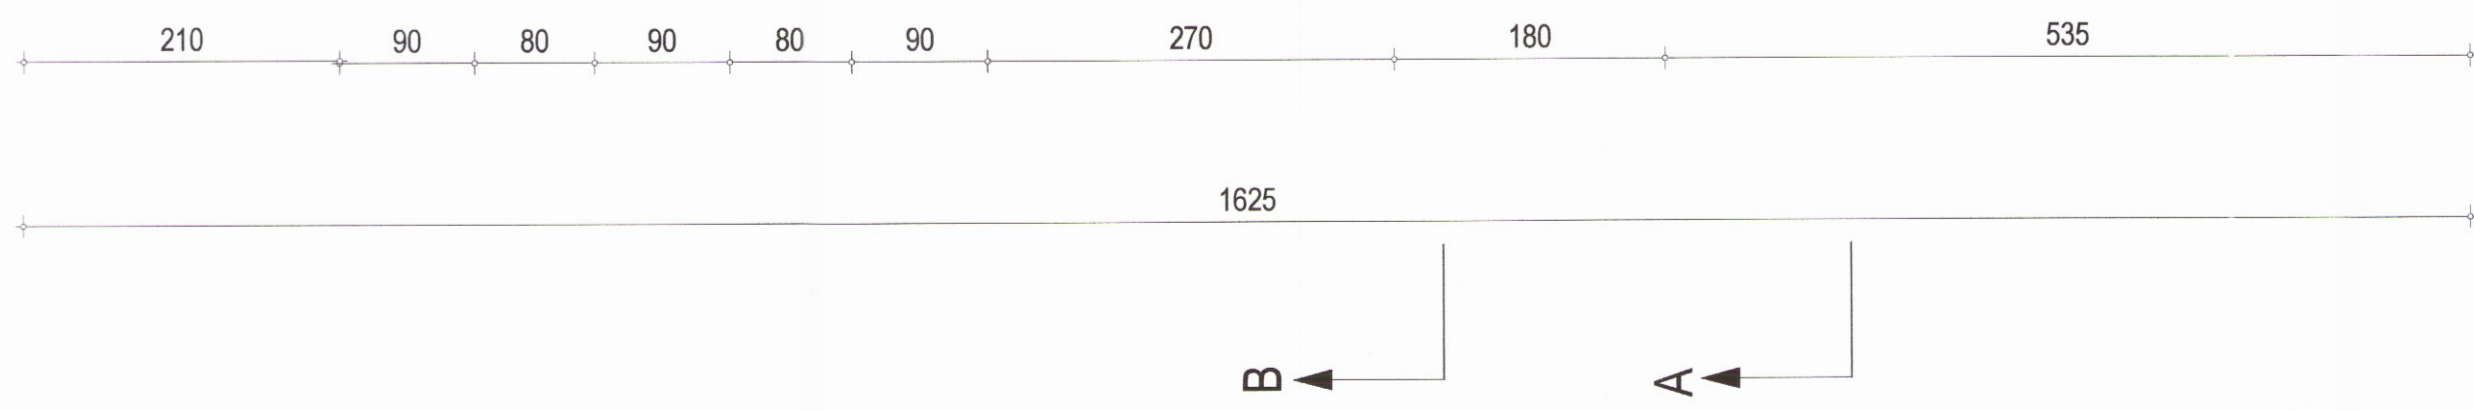

Málsetningar eru í cm

Kerbyggð 9 í Grímsnesi, landnr. 224179

Sérteikning : Grunnmynd		Dagsetning 8 maí 2017
		Kvaðri 1.50
Verknúmer 16-03	Teiknínúmer S-01	Breyting Stærð upprætt A2

Arkitektar:
 Guðrún Inga Sigurjónsdóttir 030159-4979

Guðrún Inga Sigurjónsdóttir
 studiohringur
 Inga Sigurjóns arkitekt fai
 Tjarnargata 10, 101 Reykjavík sími og fax: 5626163, gsm: 8246163