


Viðarklæðning liggjandi , örlítið lýst
Glær viðarvörð með smá hvítu blandað í .

Viðarklæðning standandi , dökkgrá hálfþekjandi viðarvörð .

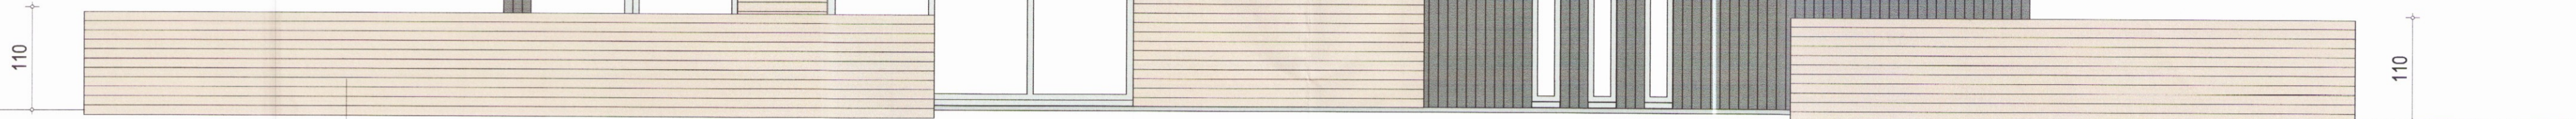

Grindverk -Viðarborð liggjandi , örlítið lýst
Glær viðarvörð með smá hvítu blandað í .

Grindverk -Viðarborð liggjandi , örlítið lýst
Glær viðarvörð með smá hvítu blandað í .

Útlit suð austur - með skjólveggjum

Viðarklæðning liggjandi , örlítið lýst
Glær viðarvörð með smá hvítu blandað í .



Viðarklæðning standandi , dökkgrá hálfþekjandi viðarvörð .

Útihurðir eru í állit

Útlit norð austur

Öll mál takist á staðnum áður en smíði hefst.

Hafa skal samband við arkitekta áður en smíði hefst og alltaf ef eitthvað vafaatriði kemur upp.

Allt efni og vinna skal vera samvæmt byggingarreglugerð.


Frágangur og ísetning glugga skal fara fram samkvæmt fyrirmælum framleiðanda og faglegum venjum.

Allar álfasningar , ál í hurðar og glugga og flasnningar að utan skuli vera í lit sem er valin af arkitekt

Gæta skal að því að réttar skúfur og festingar séu notaðar við álfasningar og fl. til að forðast tæringu.

Allar festingar skulu vera samkv. teikningum burðarþolshönnuðar.

Málsetningar eru í cm

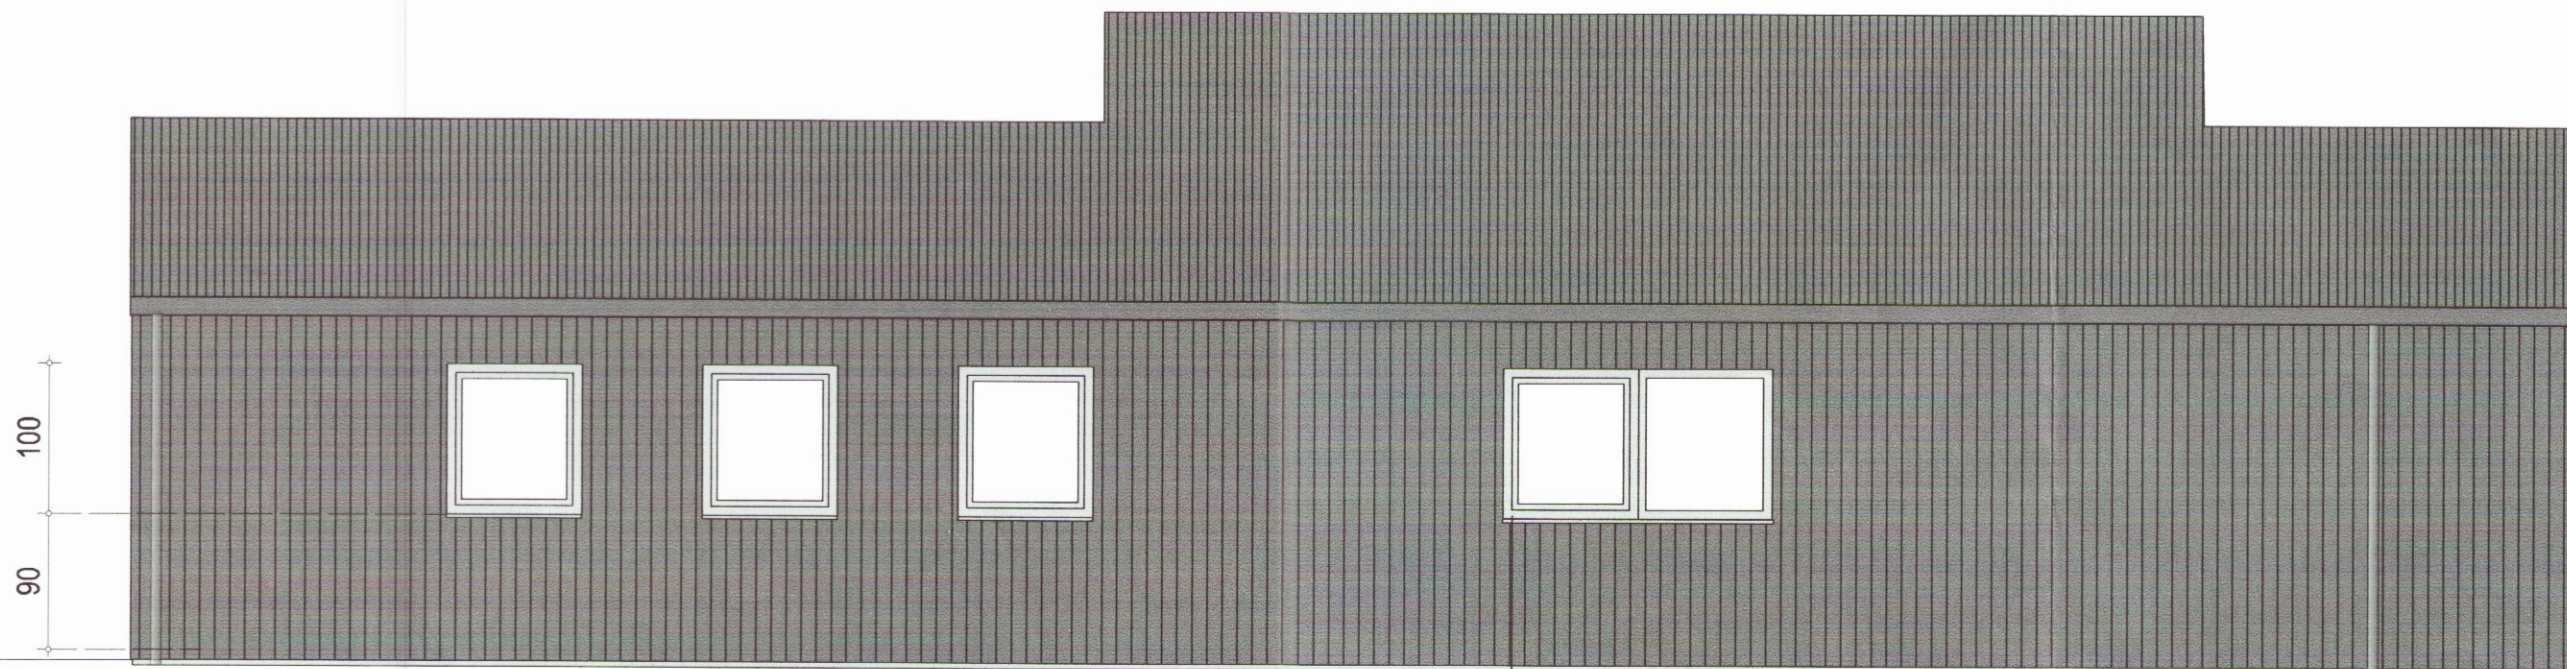

Þakrenna , þakniðurfal og þak og flasnningar á þaki : koksgrátt ál.

Viðarklæðning standandi , dökkgrá hálfþekjandi viðarvörð .

Gluggar og flasnningar í kringum glugga eru í állit

Útlit norð vestur

Breyting

Kerbyggð 9 í Grímsnesi , landnr . 224179

Sérteikning : Útlit

Verknúmer

Teiknúmer

Breyting

Stærð uppdrætt

16-03

S-03

8 mai 2017

A2

Arkitektar

Guðríður Inga Sigurjónsdóttir 030159-4979

Guðríður Inga Sigurjónsdóttir
studiohringur

inga sigurjóns arkitekt fai

Tjarnargata 10 , 101 Reykjavík sími og fax : 5626163 , gsm : 8246163