


Númer slaufu	Staðsetning	Lengd slaufu m	Gefur W
SLAUF 1	HERBEGI	86	1650
SLAUF 2	BAD	37	840
SLAUF 3	BAD	38	830
SLAUF 4	HERBEGI	76	1458
SLAUF 5	STOFA	116	2000
SLAUF 6	STOFA	31	410
SLAUF 7	ELDHÚS	76	1310
SAMTALS		460	8498

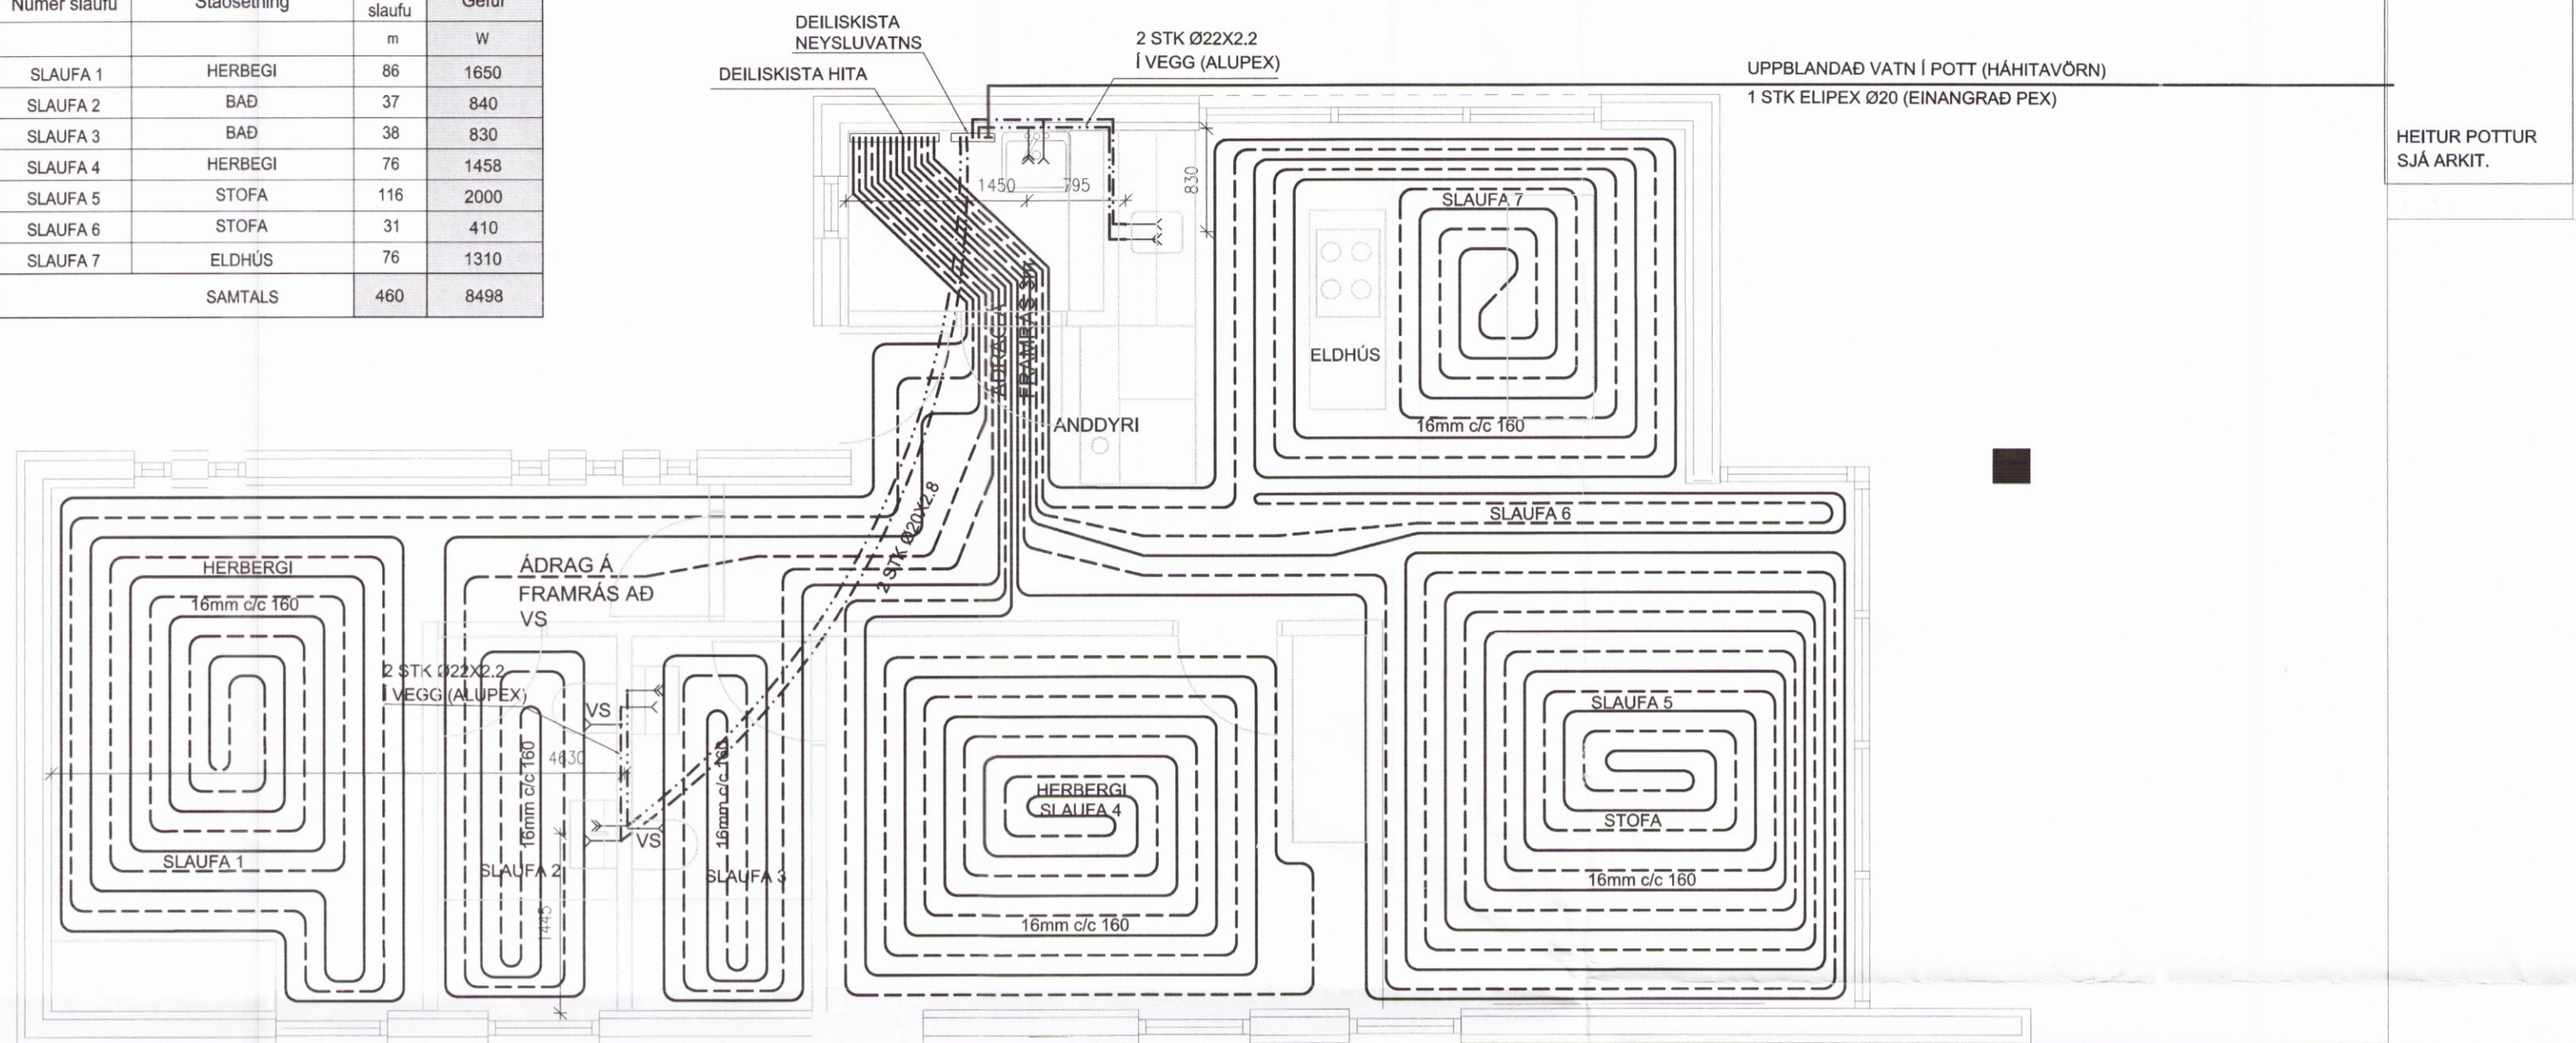


**SKÝRINGAR**

Kótar eru staðbundnir  
 Málsetningar eru í mm

- KOTI Merkir hæðarkóti í sniði
  - KÓI Merkir hæðarkóti í plani
  - 150 Merkir þykkt plötu
- Sjá einnig skýringarblað

0 5 m

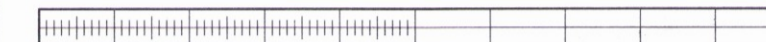

M. 1:50

C  
 B  
 A  
 BREYTINGAR

Samþykkt *Þórunn Þórunn* Samþykki aðalhönnuðar *Andri Þór*

**VEB** VEB Verkfæðistofa  
 Dalvegur 18, 201 Kópavogur  
 Sími 564 3322, GSM 898 1198  
 Netfang veb@veb.is  
 Ráðgefandi verkfræðipjónusta

VERKHEITI **KERBYGGÐ 9, GRÍMSNESI** Teikning nr **L2**

HEITI TEIKNINGAR **GÓLFHITI OG NEYSLUVATN**

Dagsetning	Teiknað	Hannað	Kvarði	Verknúmer
MÁÍ 2017	ESB	ERLENDUR BIRGISSON 261156-2539	1:50	2.16.03

