
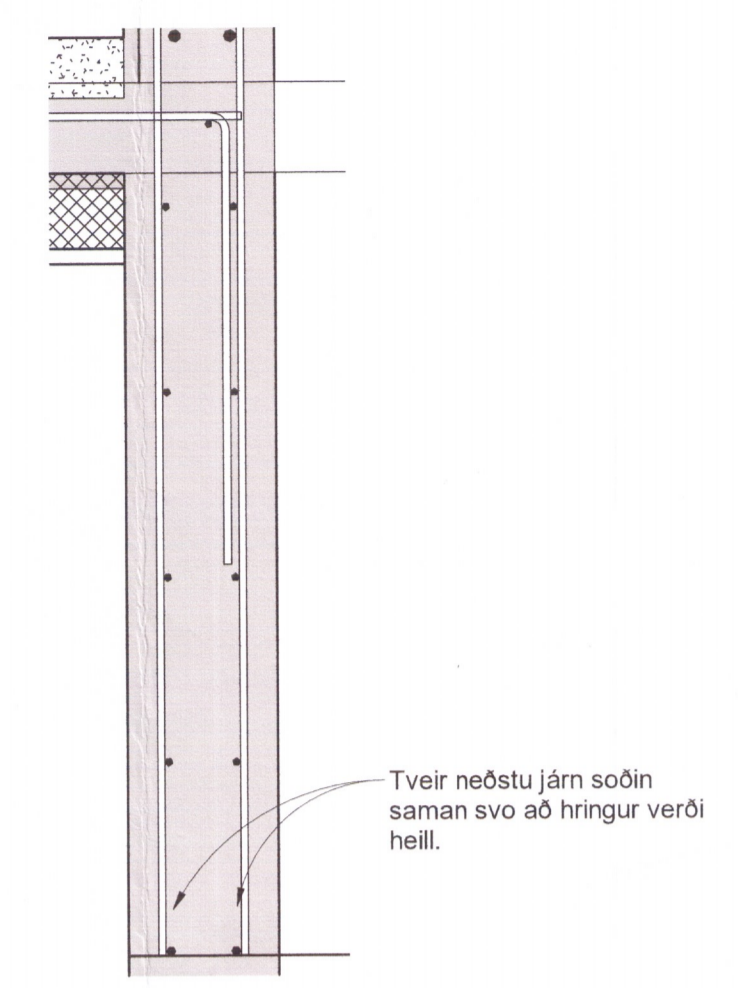


1 2 3 4 5 6 7 8 9 10 11 12

Umhverfis- og tæknisvið Uppsveita
Yfirfarið
- 6. maí 2019
S. S. S. S.
Pk. Byggingartúlltrúi

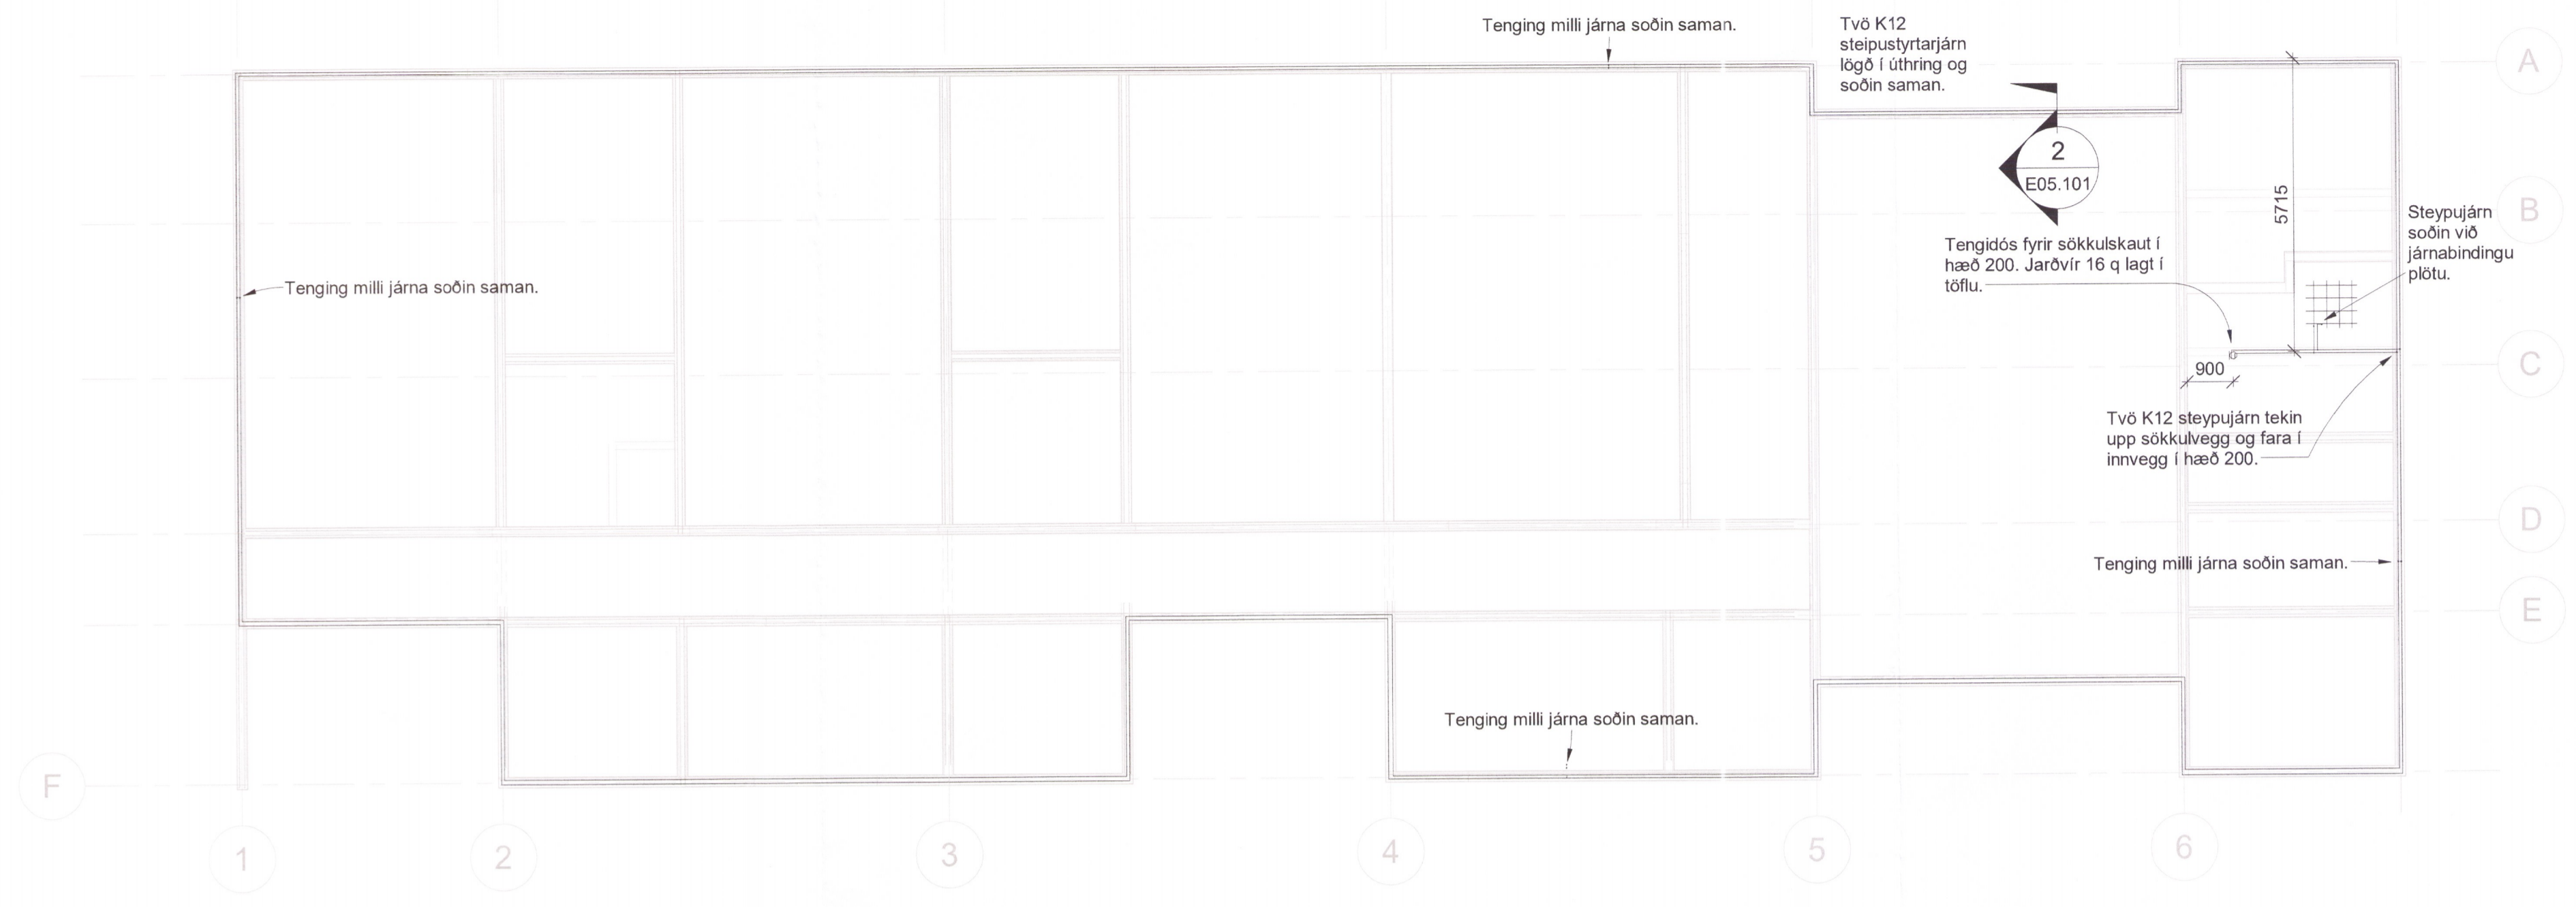

Sökkulskaut 1 : 10

1.Hæð E05 Sökkulskaut 1 : 100

UNDIRRITUN HÖNNUNARSTJÓRA

[Signature]

VERKÍS
1841-19
www.verkis.is - sími: +354 422 8000

SAMPYKKT: Bragi Þór Sigurdórssón KT:3009492829
[Signature]

A 2018-05-28 VERKTEIKNING EMEEME BÞS BÞS
ÚTG DAGS SKÝRINGAR TEIK HANN RÝNT SAMP

REYKHOLT, BLÁSKÓGABYGGÐ
LEIKSKÓLINN ÁLFABORG
Rafkerfi
Sökkulskaut

VERKFANG 18007 TEIKNING E05.101 A



© Öll afnot og afritun teikninga, að hluta eða í heild er háð skriflegu leyfi höfundar