Númer slaufu	Staðsetning	Lengd slaufu	Gefur
		m	W
SLAUFA 1	HERBEGI	86	1650
SLAUFA 2	BAÐ	37	840
SLAUFA 3	BAÐ	38	830
SLAUFA 4	HERBEGI	76	1458
SLAUFA 5	STOFA	116	2000
SLAUFA 6	STOFA	31	410
SLAUFA 7	ELDHÚS	76	1310
	SAMTALS	460	8498

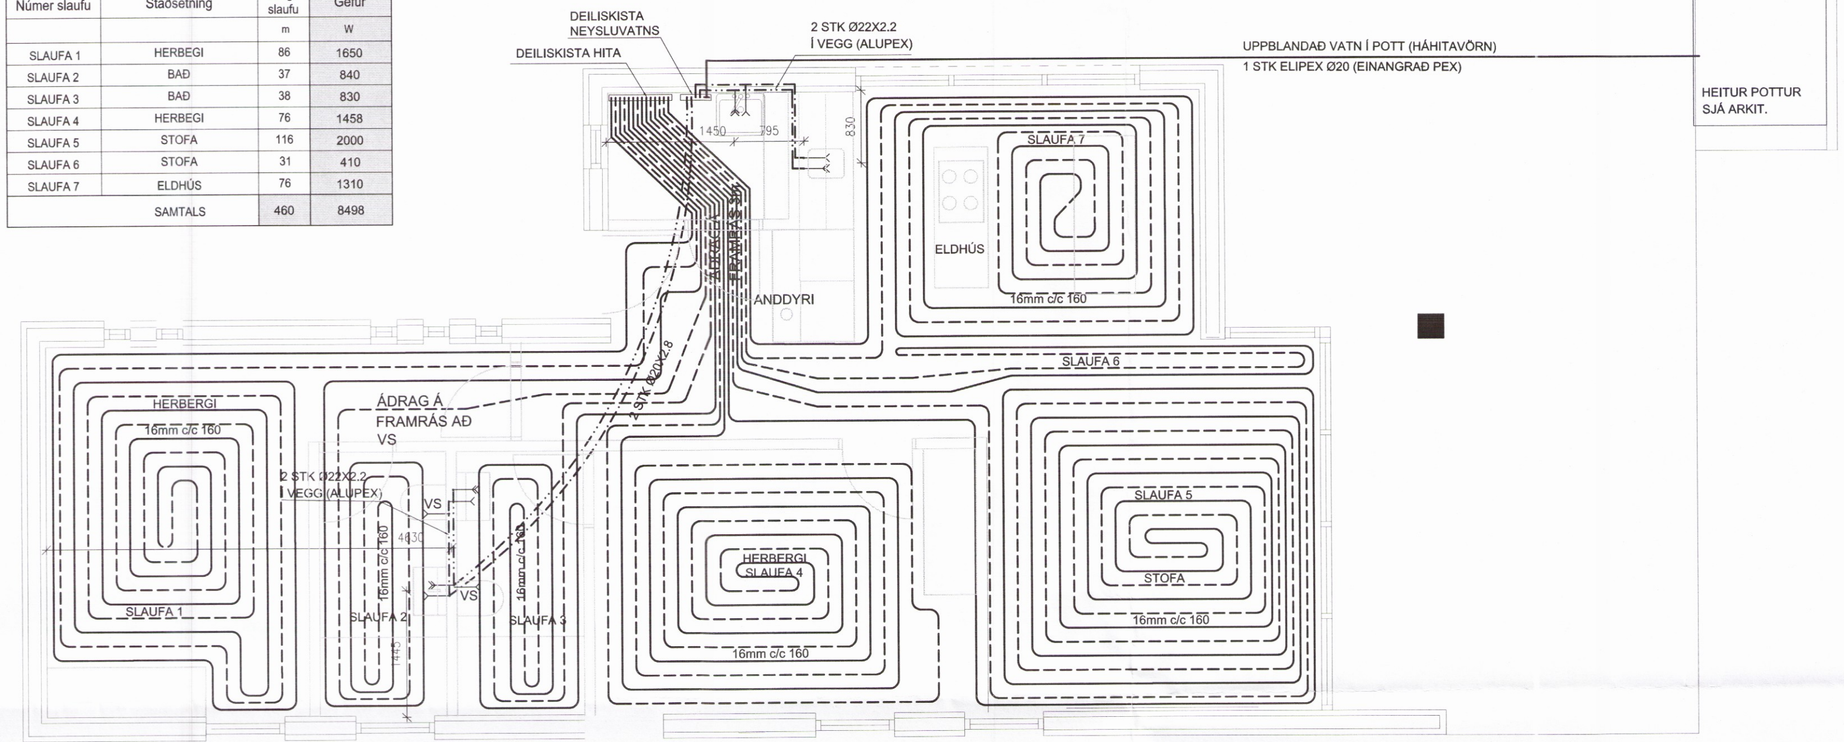

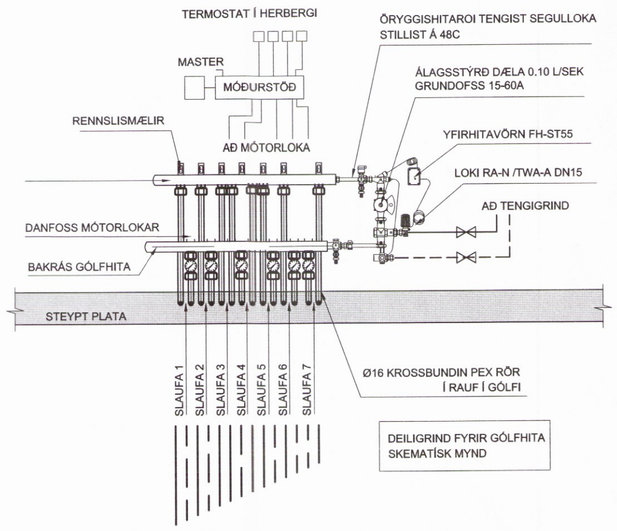

DEILIGRIND FYRIR GÓLFHITA
SKEMATÍSK MYND

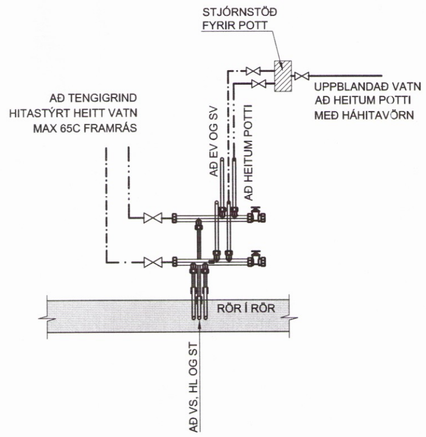

DEILIGRIND FYRIR NEYSLUVATN
SKEMATÍSK MYND

Skipulags- og byggingarfulltrúi Uppsveita bs.
Yfirfarið
09. júní 2017
Byggingarfulltrúi

SKÝRINGAR

Kótar eru staðbundnir
Málsetningar eru í mm

KOTI — Merkir hæðarkóti í sniði

kóti — Merkir hæðarkóti í plani

150 — Merkir þykkt plötu

Sjá einnig skýringarblað

0 — 5 m

M. 1:50

C
B
A
BREYTINGAR

Samþykkt

Samþykki aðalhönnuðar

VEB Verkfræðistofa
Dalvegur 18, 201 Kópavogur
Sími 564 3322, GSM 898 1198
Netfang veb@veb.is
Ráðgefandi verkfræðiþjónusta

VERKHEITI

KERBYGGÐ 7, GRÍMSNESI

Teikning nr

L2

HEITI TEIKNINGAR

GÓLFHITI OG NEYSLUVATN

Dagsetning	Teiknað	Hannað	Kvarði	Verknúmer
MAÍ 2017	ESB	ERLENDUR BIRGISSON 261156-2539	1:50	2.16.03