



- Rör standa upp úr plötu í miðjum vegg. Málsetningar eru að finna á teikningum arkilekts.
- Rör standa upp úr plötu undir innréttingu. Málsetningar eru að finna á teikningum arkilekts.

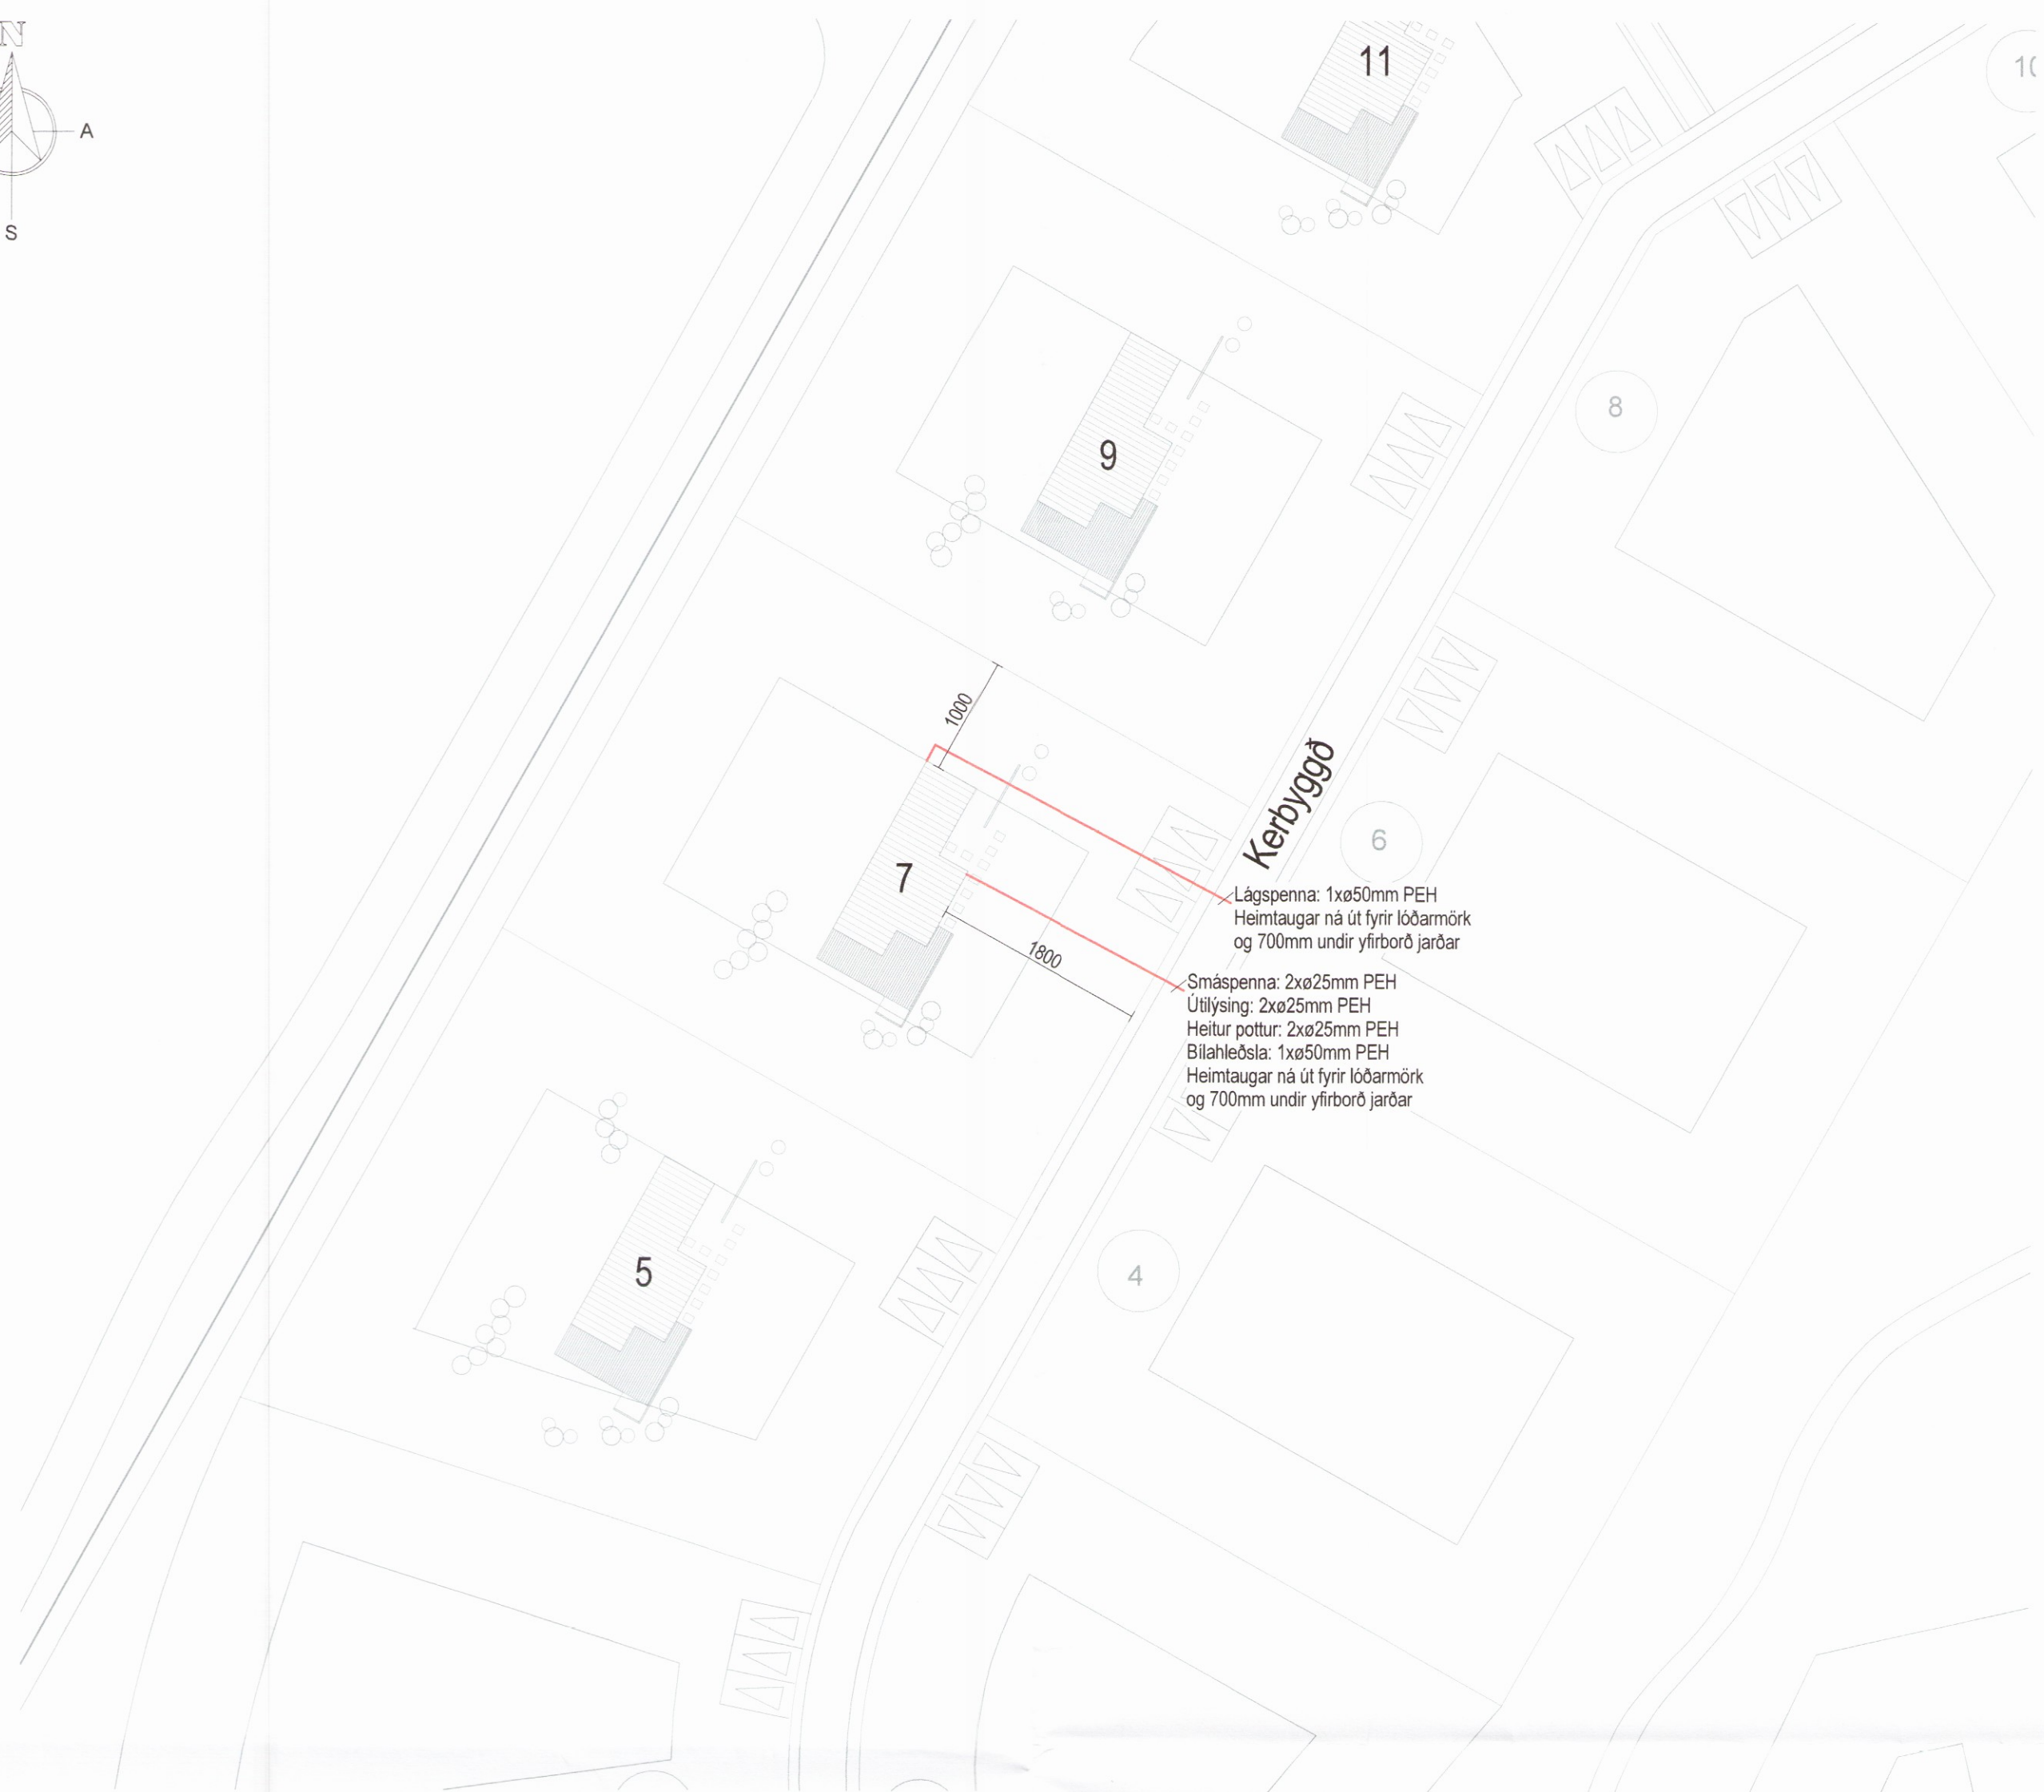


Lágsþenna: 1xø50mm PEH
 Heimtaugar ná út fyrir lóðarmörk og 700mm undir yfirborð jarðar

Smáþenna: 2xø25mm PEH
 Útlýsing: 2xø25mm PEH
 Heitur pottur: 2xø25mm PEH
 Bláhleðsla: 1xø50mm PEH
 Heimtaugar ná út fyrir lóðarmörk og 700mm undir yfirborð jarðar

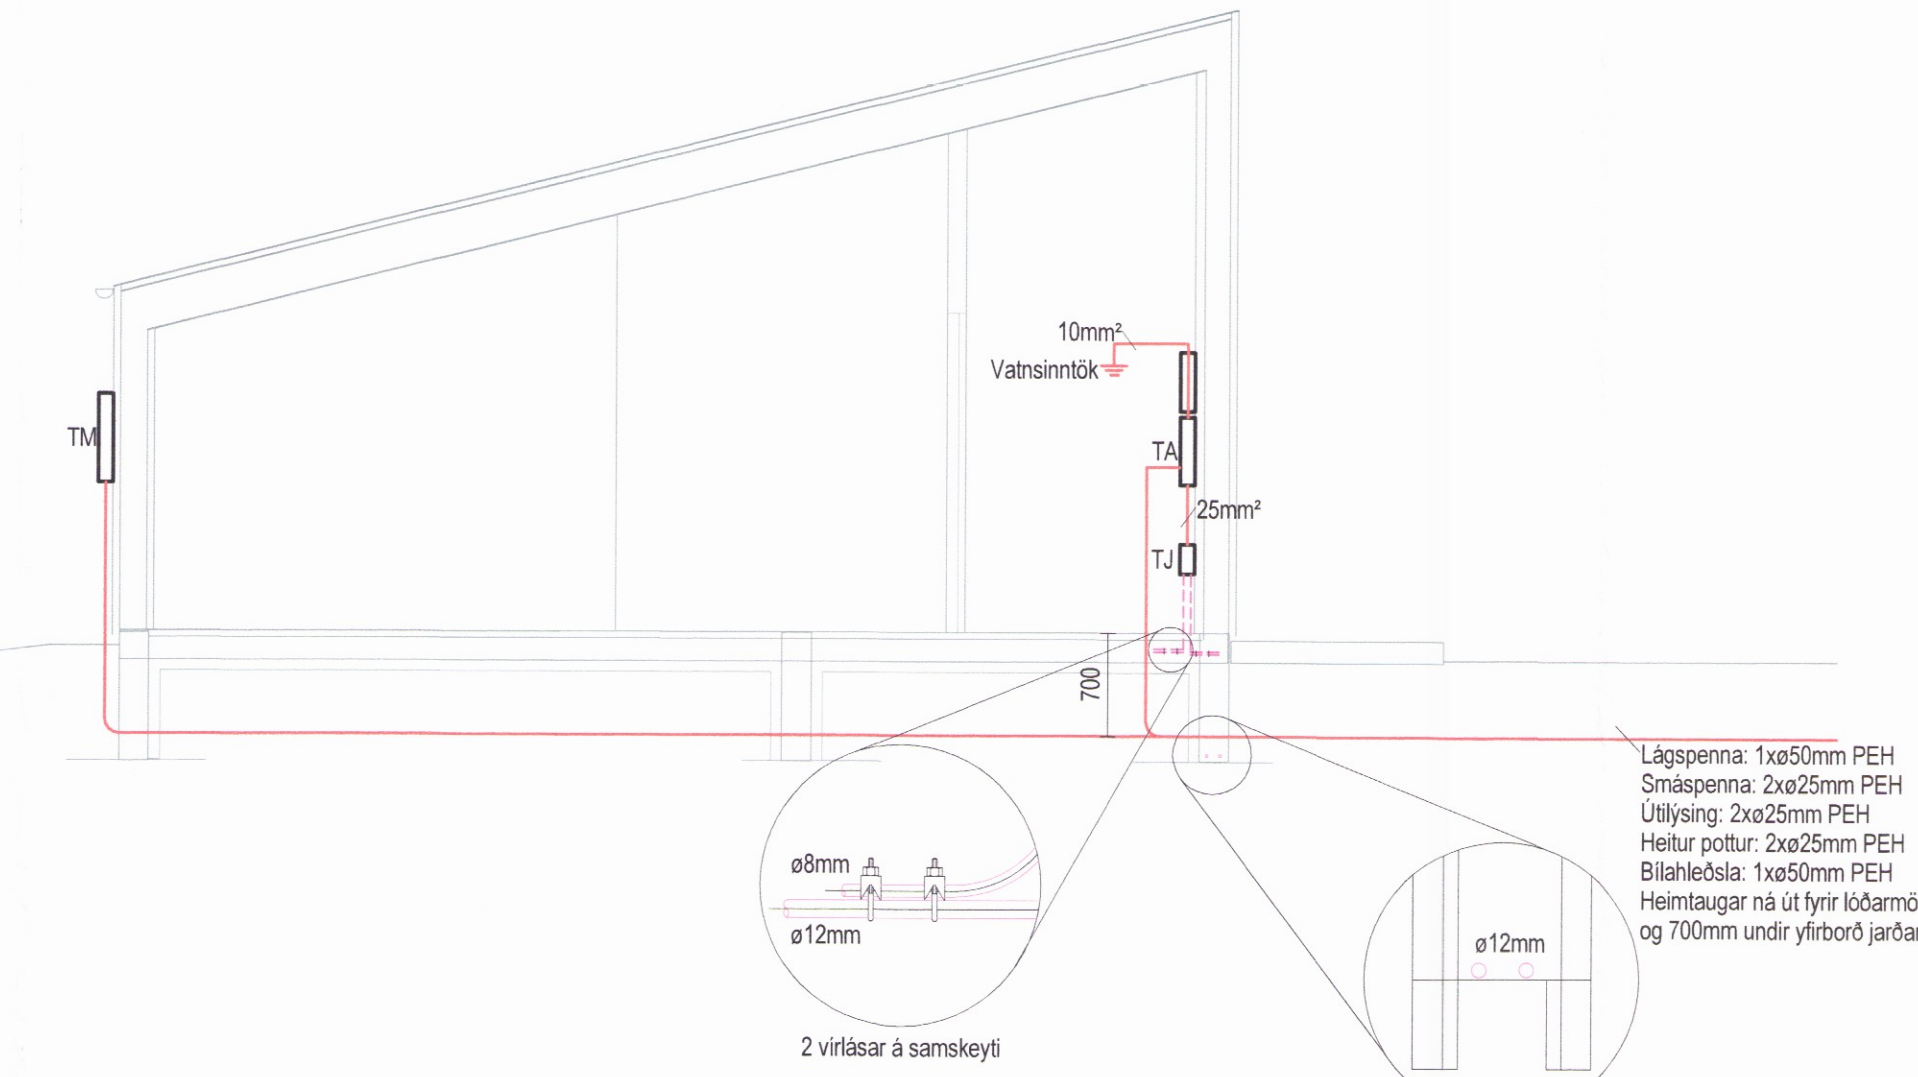

Snið í inntök
1 : 50

Afstöðumynd
1 : 50

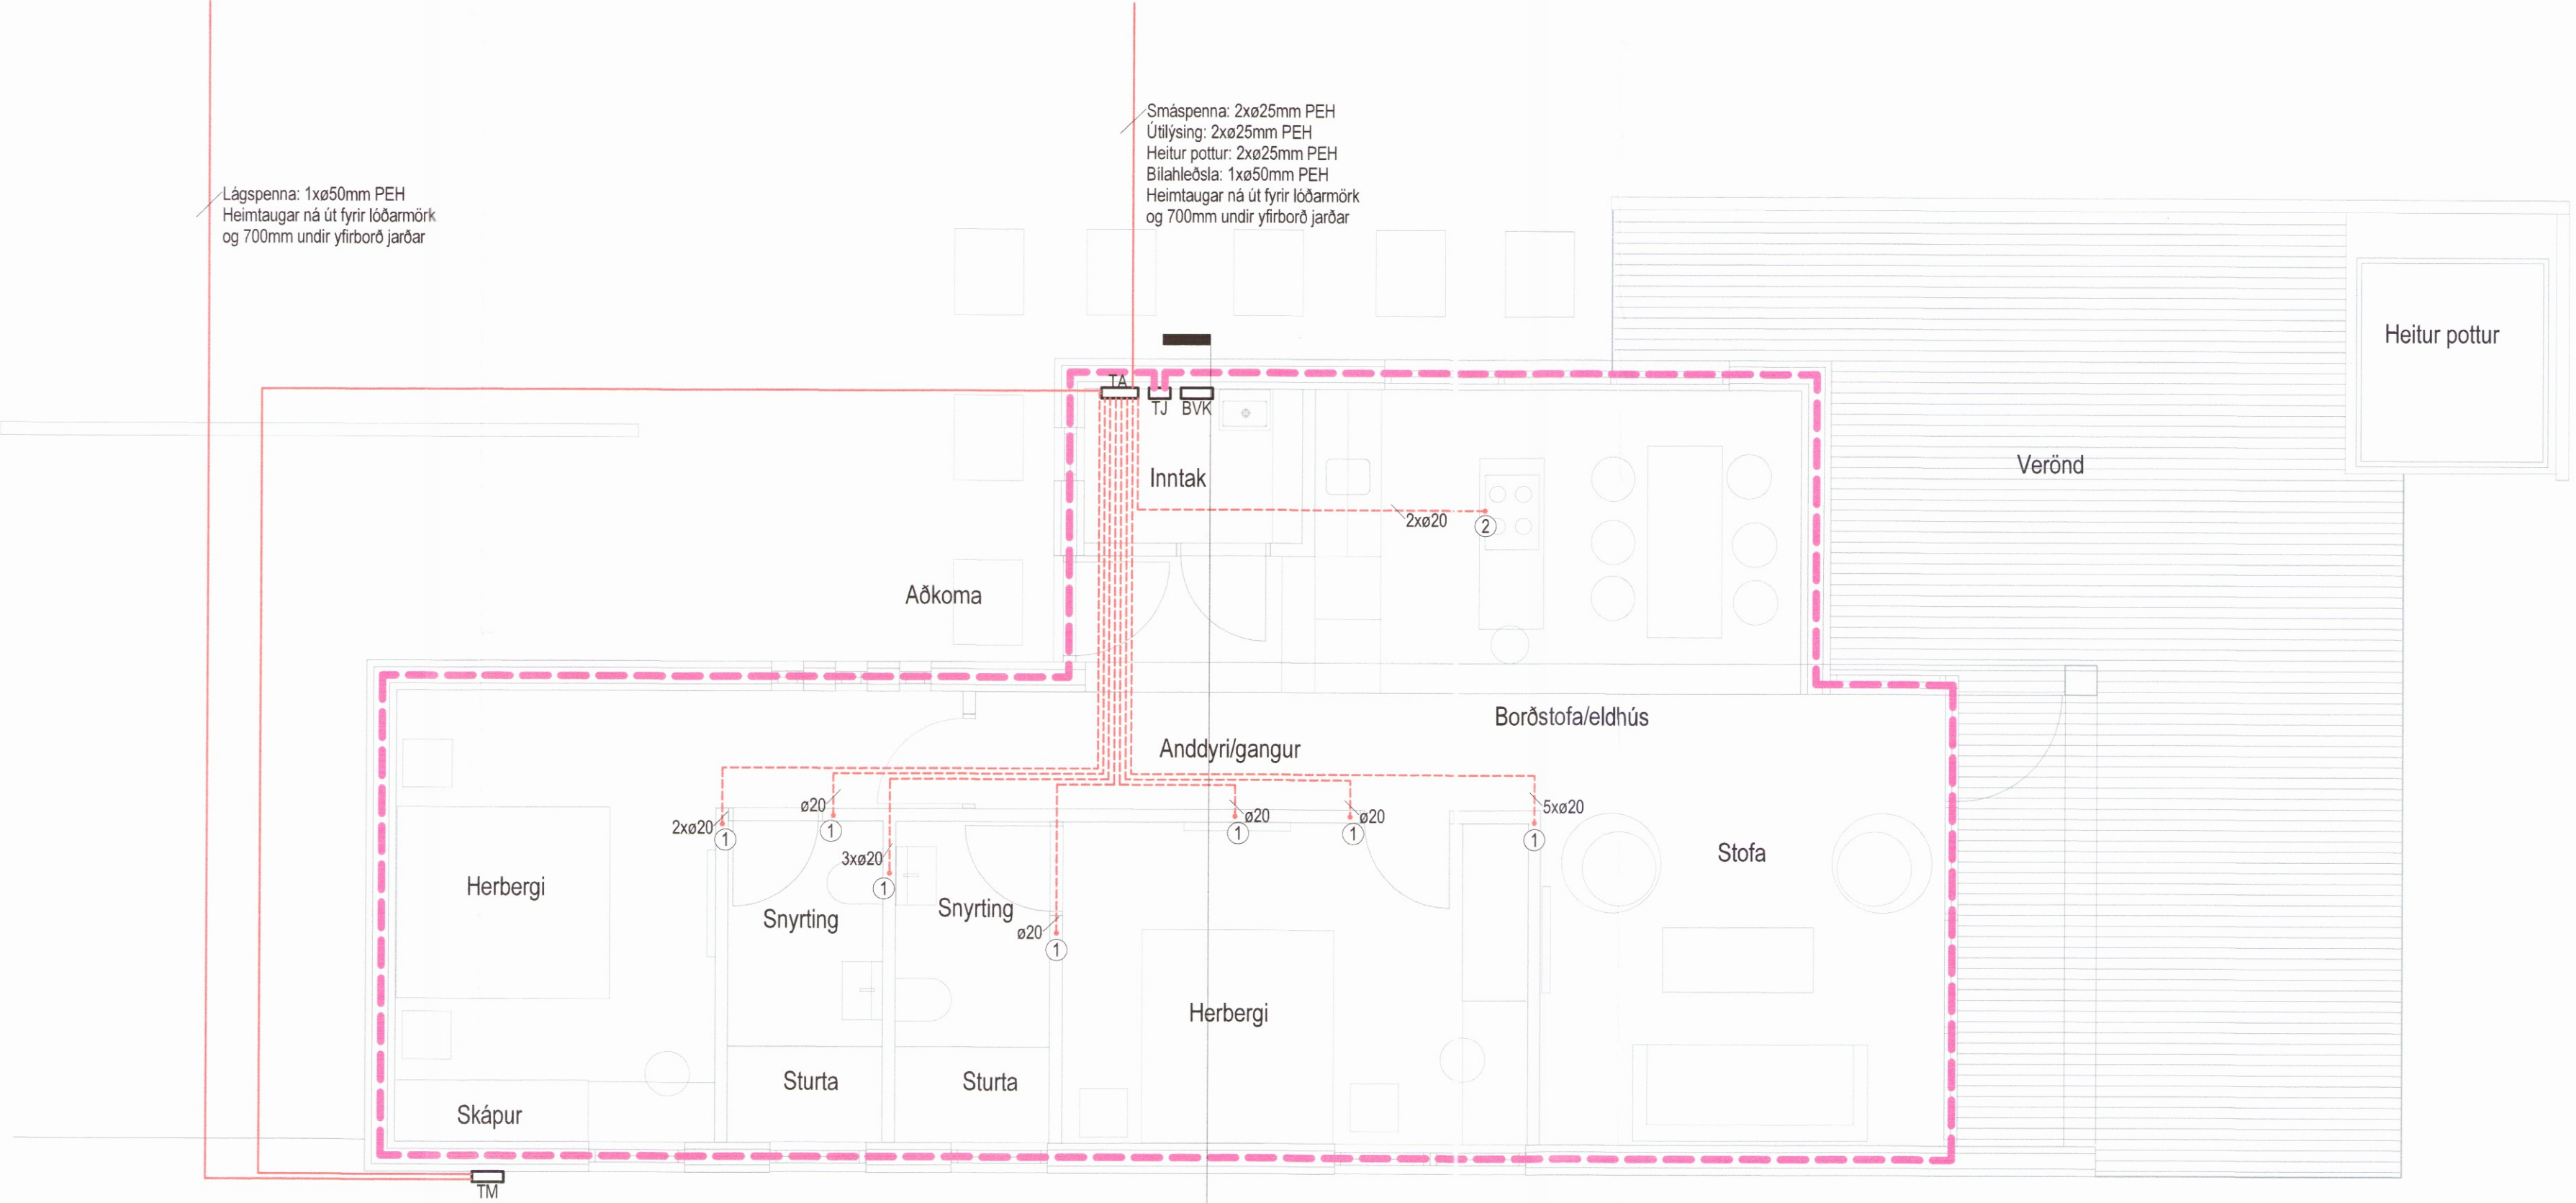

Sökkulskaut
1 : 50

Út.	Dag.	Skýp.	Bl.	Sp.
VERKHÖNNUN VERKFRÆÐIRÁÐGJÖF				
ÞÓRLUNNARSTÍNI 2, 105 REYKJAVÍK Sími: 570-5800, KT: 650107-1280 WWW.VERKHÖNNUN.IS, VERKHÖNNUN@VERKHÖNNUN.IS				
Magnús B. Þórðarson kt. 030879-4149 Samskipti, Verkbúnaur efl.				
Undirritun samráðgjafar: <i>Magnús B. Þórðarson</i>				
Undirritun samráðgjafar: <i>Aud 7. Þig.</i>				
Verkefni: KERBYGGÐ 7, GRÍMSNES, 801 SELFOSS RAFLAGNIR AFSTÖÐUMYND, SÖKKULSKAUT, SNIÐ				
Aðalstödur:				
gretar@verkhonnun.is	BEK	MBD	11.05.2017	1:50
Hennad	Teknad	Yfirkad	Enginging	Málsvað
2016-01-034	03.00.01(7)			
Verktömur	Tekjulestur	Skýpung		
HÖNNUNARSKILIR BER ALLAN RETT A TERNINGUM - FÖLDFÖLUN ER HÁÐ SKRIFLEGA SAMBYTTU				