


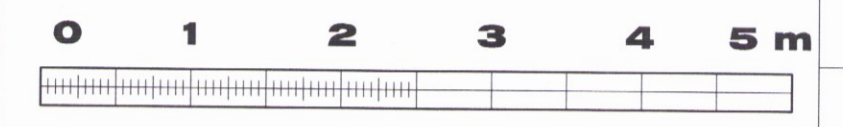


SKÝRINGAR

Kótar eru staðbundnir
 Málsetningar eru í mm


-  Kóti
Merkir hæðarkóti í sniði
 -  Kóti
Merkir hæðarkóti í plani
 -  150
Merkir þykkt plötu
- Sjá einnig skýringarblað




M. 1:50

C
B
A
 BREYTINGAR

Samþykkt 

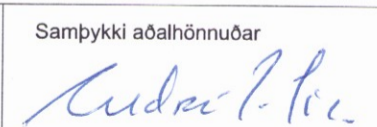Samþykki aðalhönnuðar 

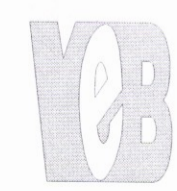


VEB Verkfræðistofa
 Dalvegur 18, 201 Kópavogur
 Sími 564 3322, GSM 898 1198
 Netfang veb@veb.is
 Ráðgefandi verkfræðipjónusta

VERKHEITI
KERBYGGÐ 7 GRÍMSNESI

Teikning nr
B1

HEITI TEIKNINGAR
BOTNPLATA OG UNDIRSTÖÐUR
GRUNNMYND

Dagsetning	Teiknað	Hannað	Kvarði	Verknúmer
MAÍ 2017	ESB	ERLENDUR BIRGISSON 261156-2539	1:50	2.16.03

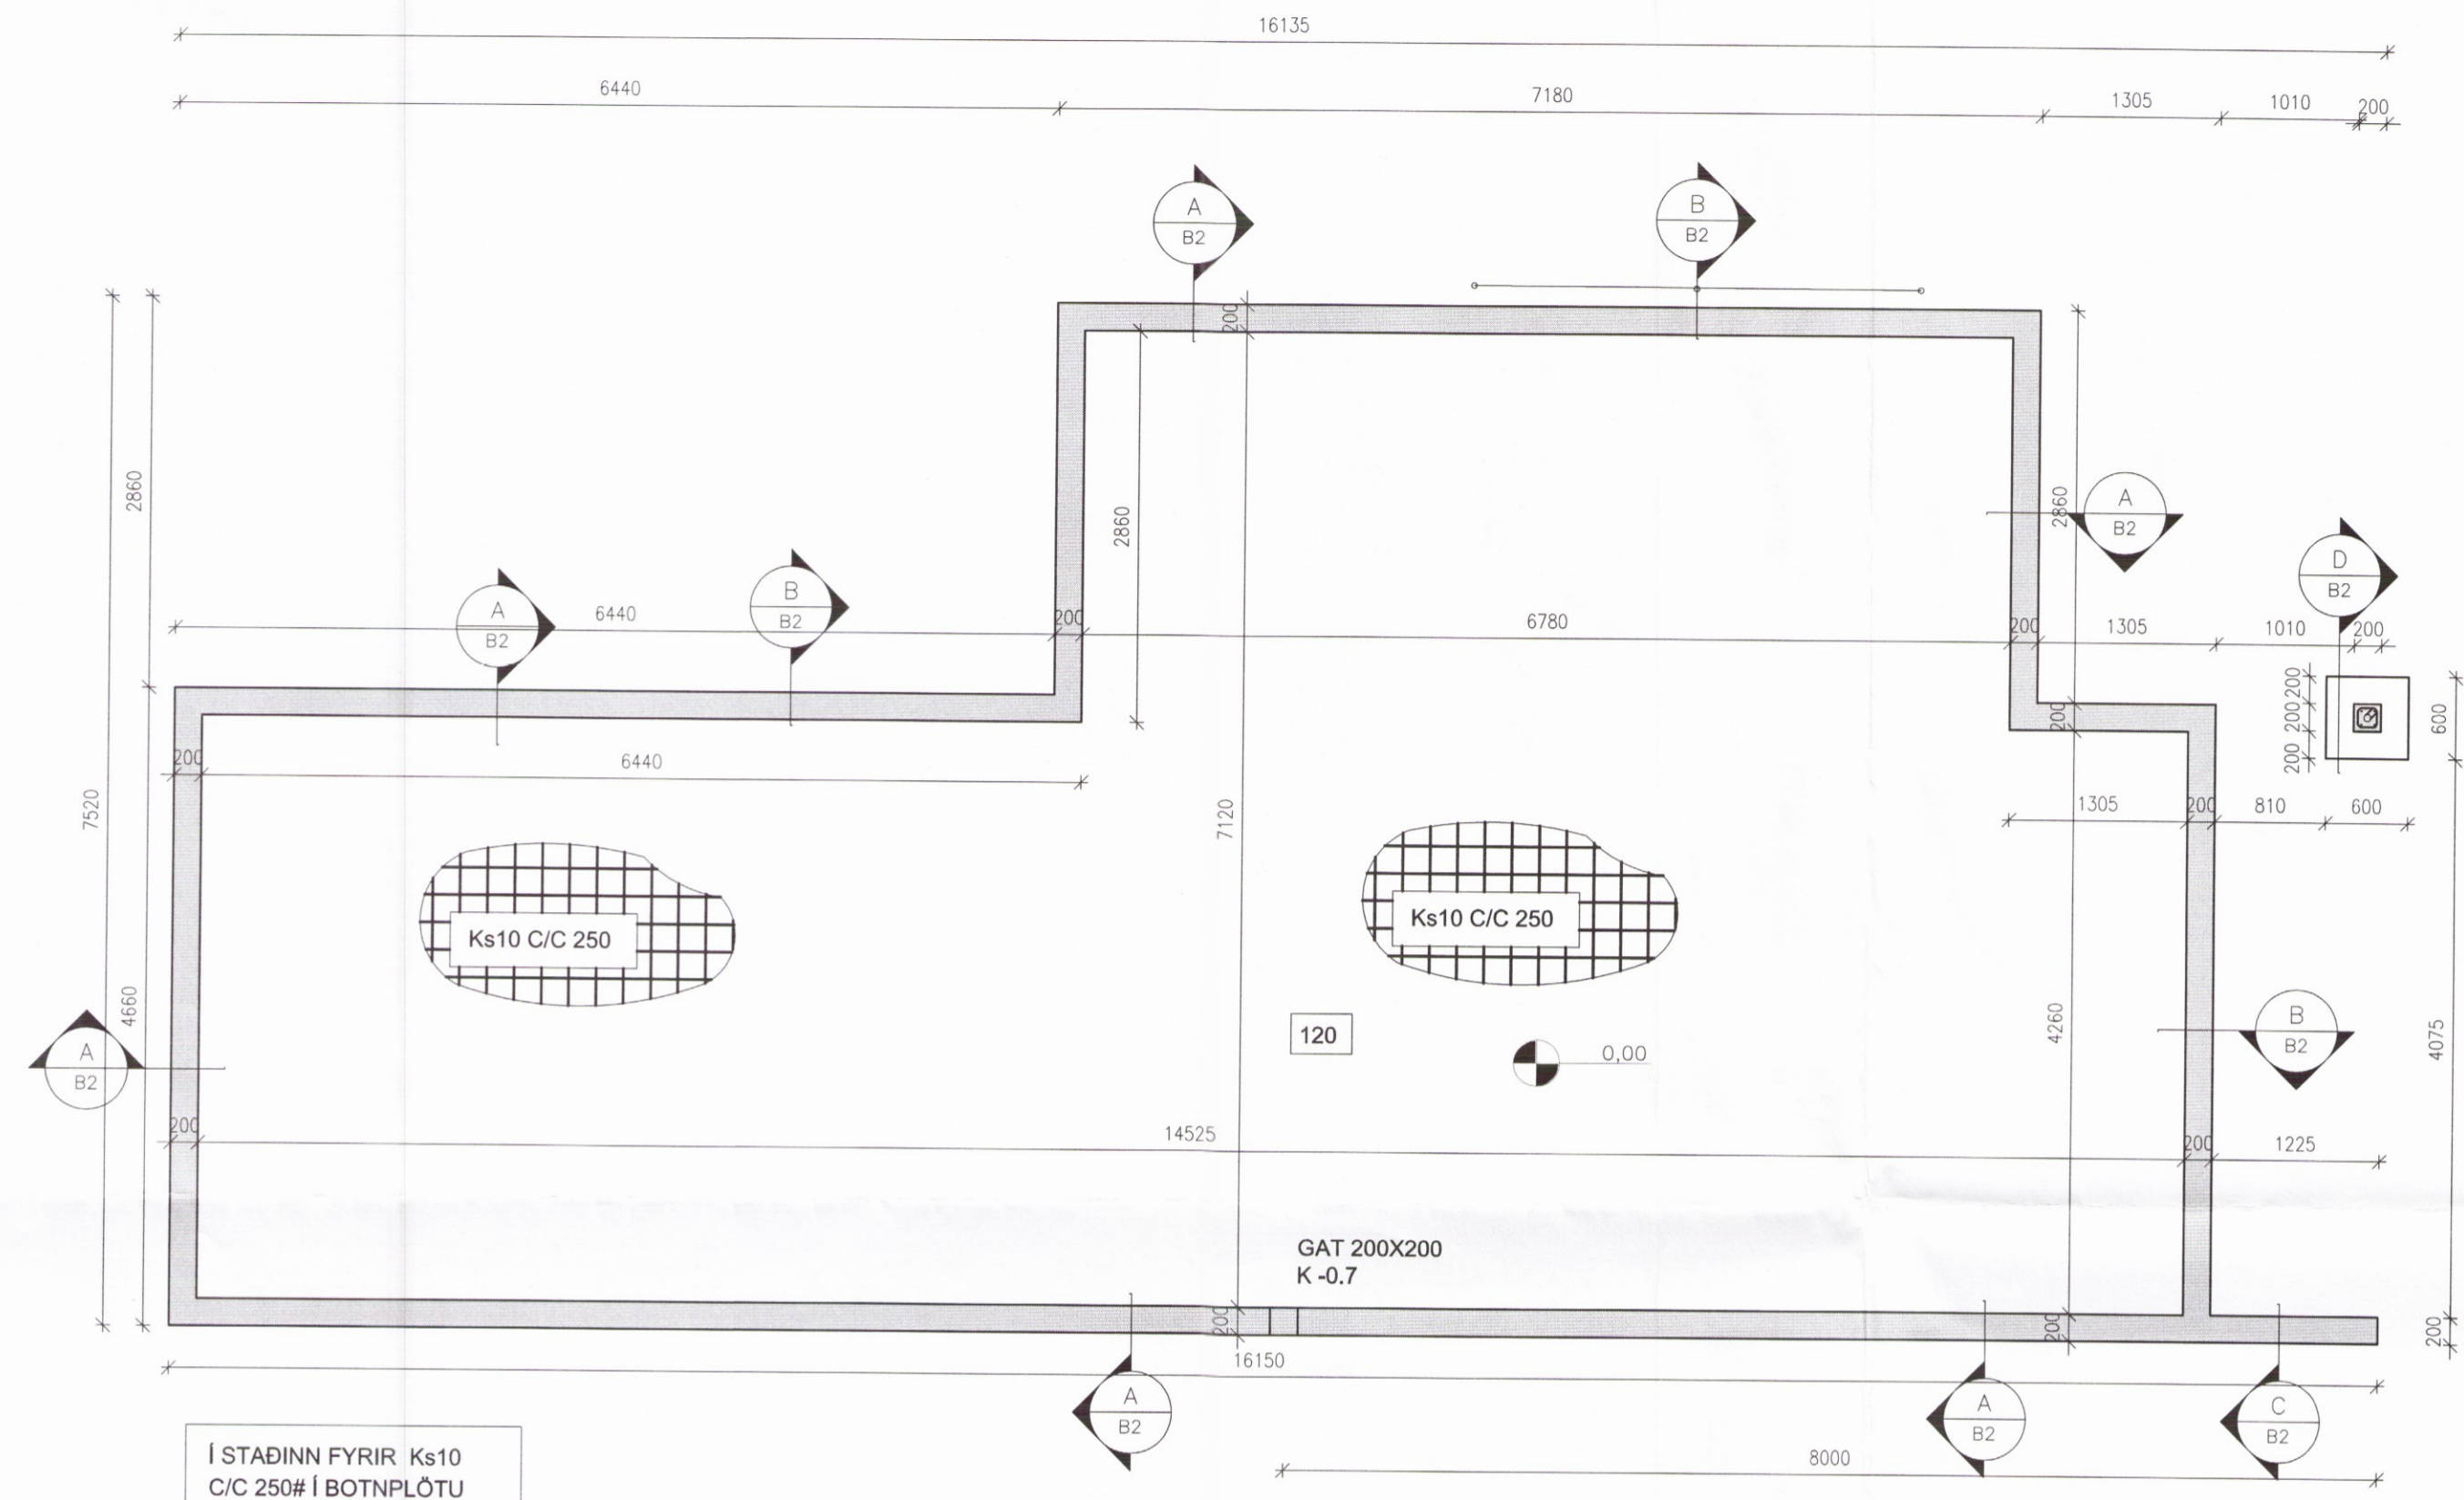

Í STAÐINN FYRIR Ks10
 C/C 250# Í BOTNPLÖTU
 MÁ NOTA K189 BENDINET