



Skipulags- og byggingarfulltrúi Uppsveita bs.  
**Samþykkt**  
 01 FEB. 2017  
*[Signature]*  
 Byggingarfulltrúi

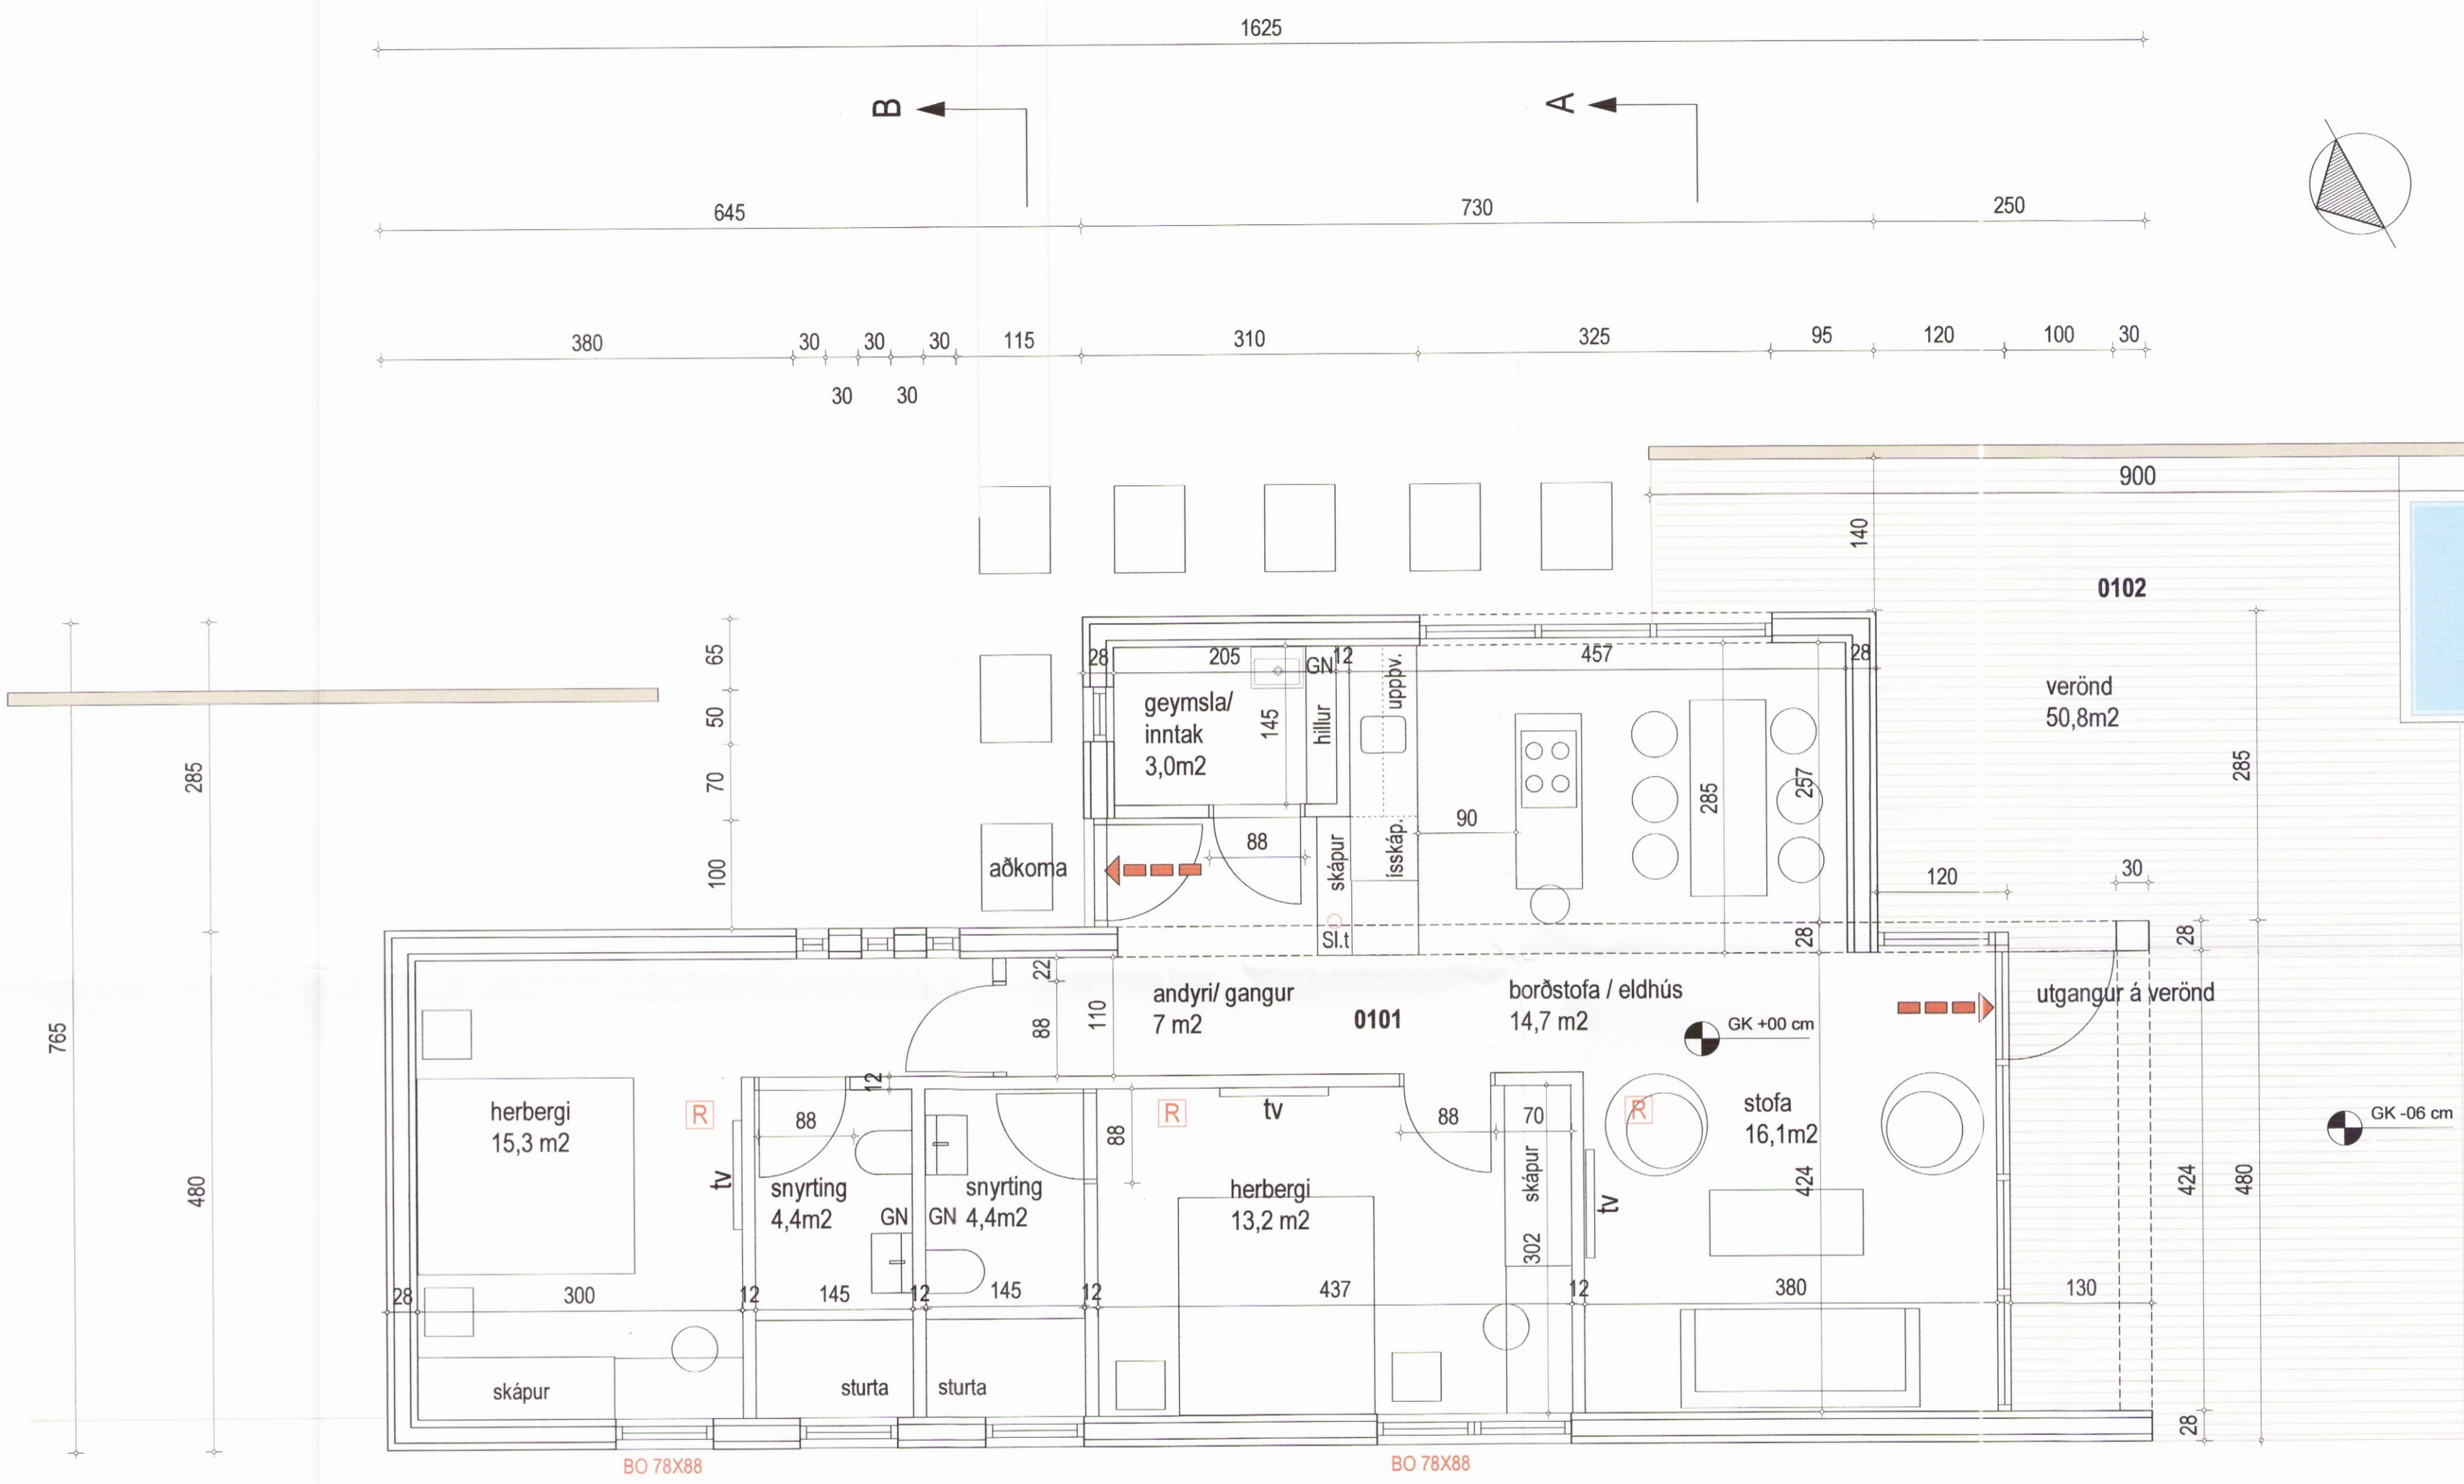

Öll mál takist á staðnum áður en smíði hefst.  
 Hafa skal samband við arkitekta áður en smíði hefst og alltaf ef eitthvað vafaatriði kemur upp.  
 Allt efni og vinna skal vera samvæmt byggingarreglugerð.

Heitur pottur á lóð skal vera búinn læsanlegu loki til að hylja hann þegar hann er ekki í notkun eða öðrum útbúnaði, sbr. gr. 12.10.4 í byggingarreglugerð. Barmur pottsins skal vera a.m.k. 40 cm yfir göngusvæði umhverfis hann.

Grunnmynd 1.50

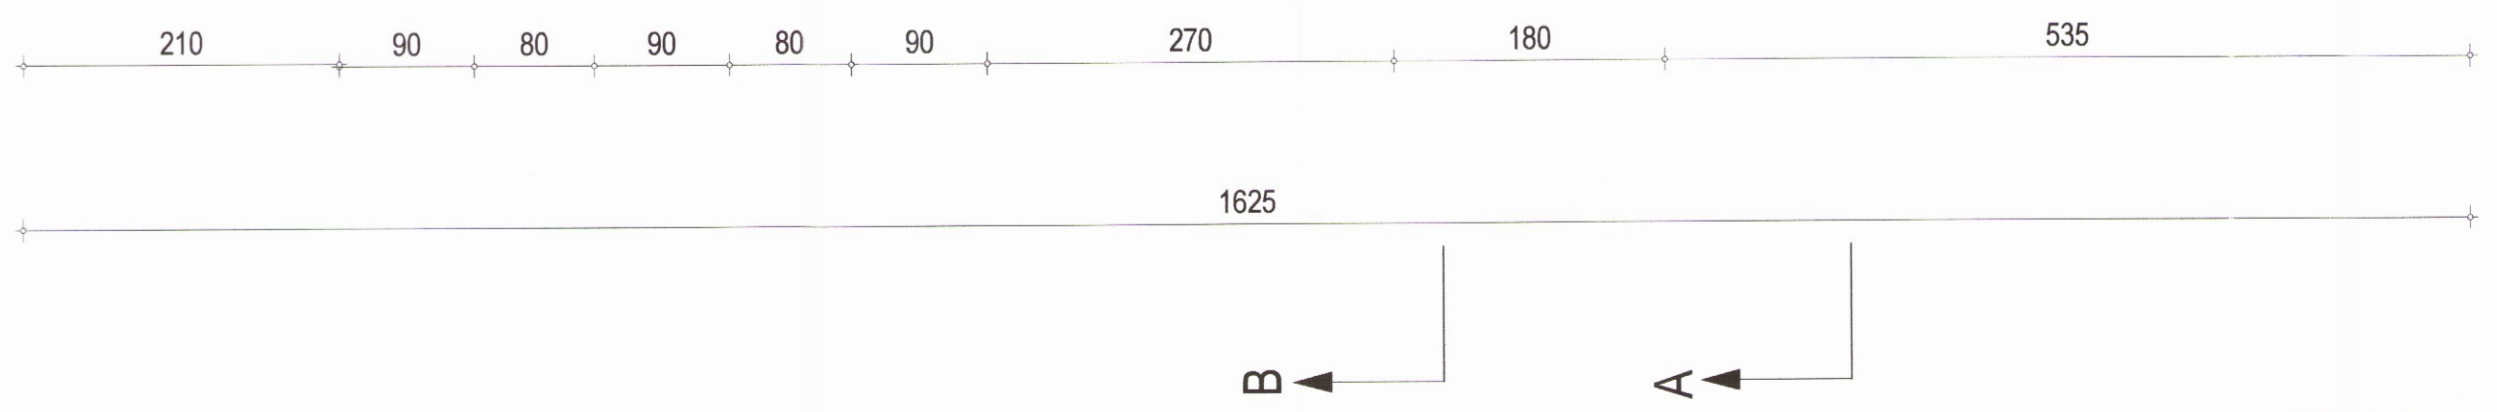

Málsetningar eru í cm

<b>Kerbyggð 7 í Grimsnesi, landnr. 224178</b>			
Sérteikning : Grunnmynd			Dagsetning 8 maí 2017
			Kvaðni 1.50
Verknúmer 16-02	Teiknínúmer S- 01	Breyting	Stærð uppdrættis A2
Arkitektar: Guðröður Inga Sigurjónsdóttir 030159-4979			

*Guðröður Inga Sigurjónsdóttir*  
 studiohringur  
 inga sigurjóns arkitekt fai  
 Tjarnargata 10, 101 Reykjavík sími og fax: 5626163, gsm: 8246163