





Númer slaufu	Staðsetning	Lengd slaufu m	Gefur W
SLAUFA 1	HERBEGI	86	1650
SLAUFA 2	BAD	37	840
SLAUFA 3	BAD	38	830
SLAUFA 4	HERBEGI	76	1458
SLAUFA 5	STOFA	116	2000
SLAUFA 6	STOFA	31	410
SLAUFA 7	ELDHÚS	76	1310
SAMTALS		460	8498

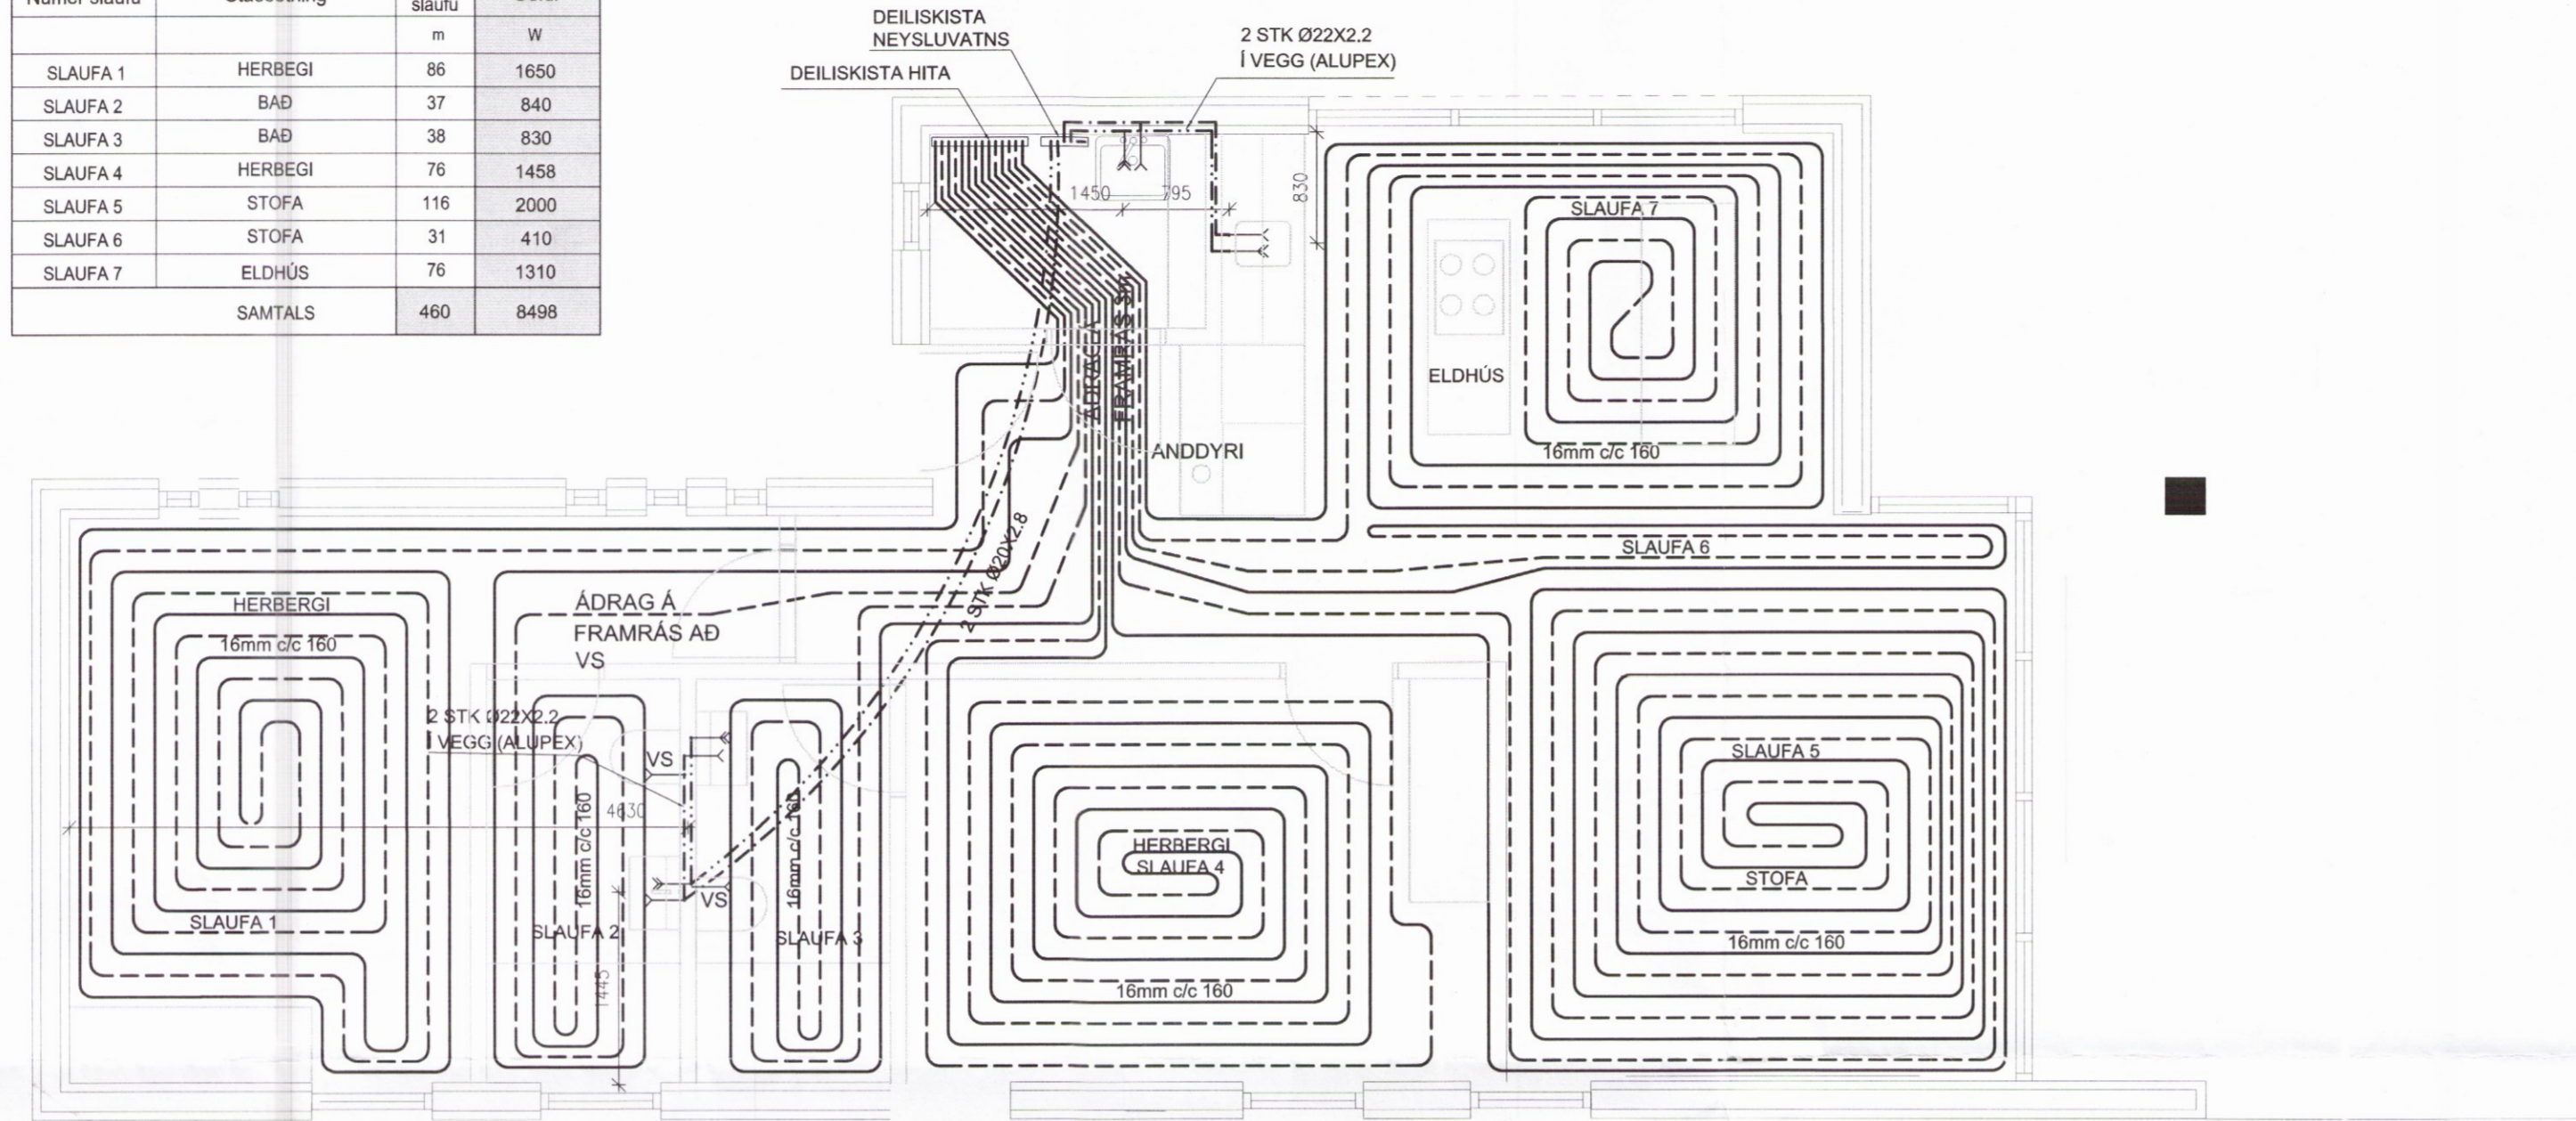

SKÝRINGAR

Kótar eru staðbundnir
 Málsetningar eru í mm

- Merkir hæðarkóti í sniði
 - Merkir hæðarkóti í plani
 - Merkir þykkt plötu
- Sjá einnig skýringarblað

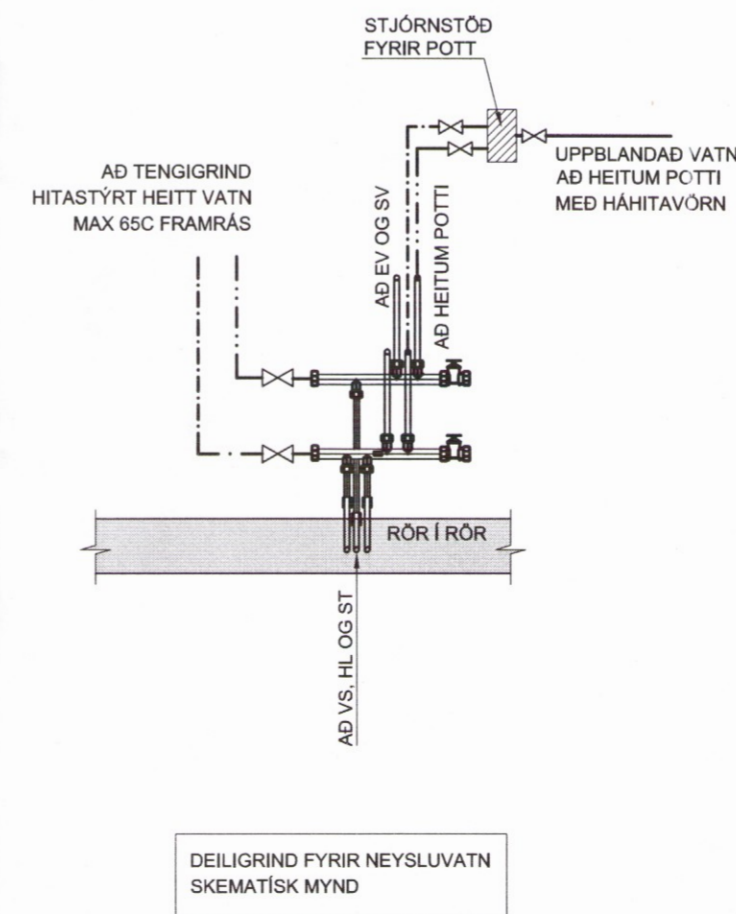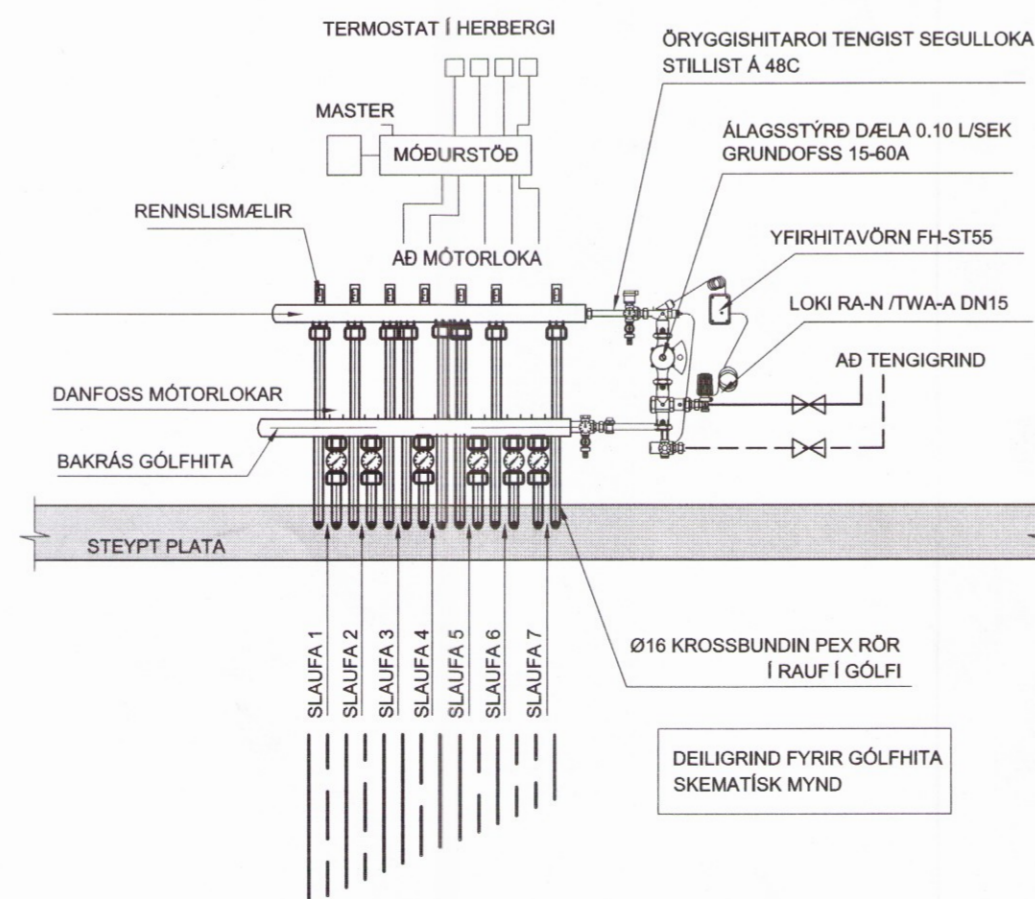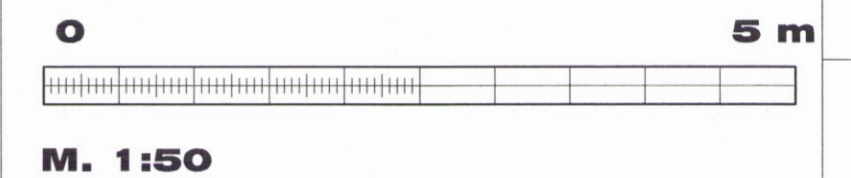

**C
B
A
BREYTINGAR**

Samþykkt Samþykki aðalhönnuðar

VEB VEB Verkfærðistofa
 Dalvegur 18, 201 Kópavogur
 Sími 564 3322, GSM 898 1198
 Netfang veb@veb.is
 Ráðgefandi verkfræðipjónusta

VERKHEITI
KERBYGGÐ 5, GRÍMSNESI

Teikning nr
L2

HEITI TEIKNINGAR
GÓLFHITI OG NEYSLUVATN

Dagsetning	Teiknað	Hannað	Kvarði	Verknúmer
MAÍ 2017	ESB	ERLENDUR BIRGISSON 261156-2539	1:50	2.16.03