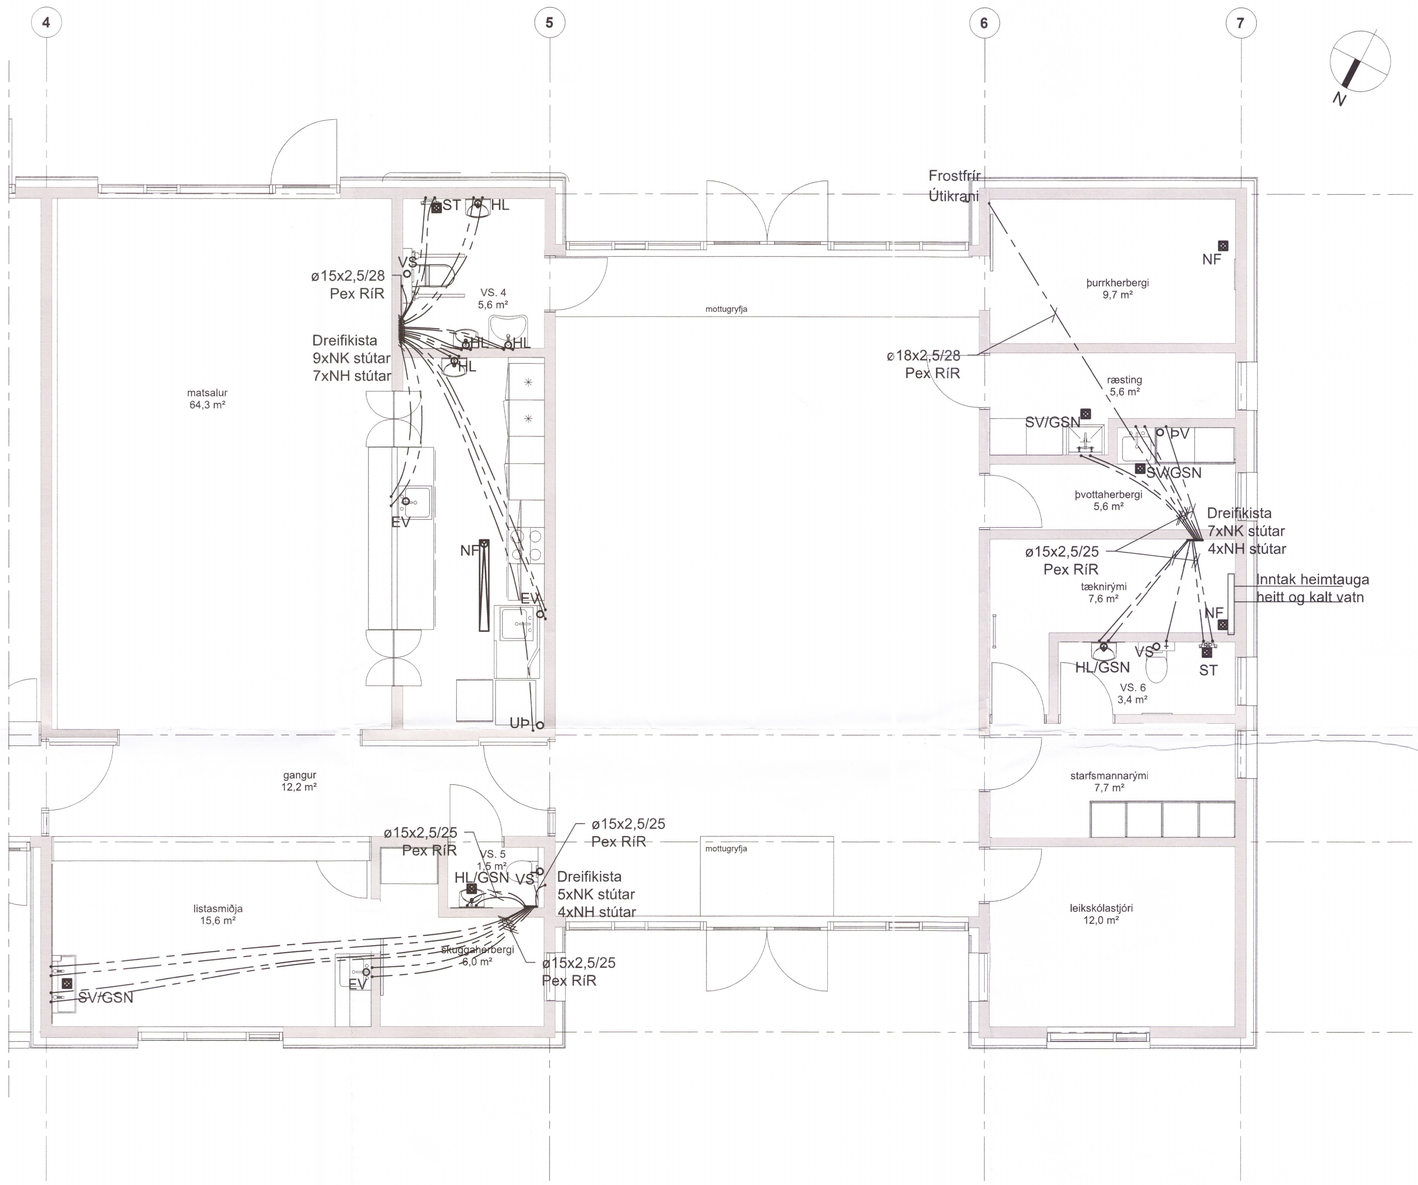

1:50 0 1000 5000 mm

Frumstærð blaðs A1

V:\18\18007\teikn\+M\M42.100.dwg

Umhverfis- og tæknisvið Uppsveita
Yfirfarið
- 6. maí 2019
FK. Byggingarfulltrúi

UNDIRRITUN HÖNNUNARSTJÓRA

VERKÍS
1910-19
www.verkis.is - sími: +354 422 8000

SAMÞYKKT: Ari Guðmundsson 150773-5599
F.h. VERKÍS [illegible] 150773-5599

B	2018-10-01	Verkteikning 2. áfangi	DLP	DLP	ÞoJ ArG
A	2018-05-28	VERKTEIKNING	DLP	DLP	ÞoJ ArG
ÚTG	DAGS	SKÝRINGAR	TEIK	HANN	RÝNT SAMÞ

Reykholt, Bláskógabyggð
Leikskólinn Álfaborg
Neysluvatn
Grunnmynd 2

VERKFANG 18007 TEIKNING M42.102 B

© Öll afnot og afritun teikningar, að hluta eða í heild er háð skriflegu leyfi höfunda