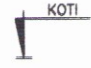

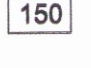
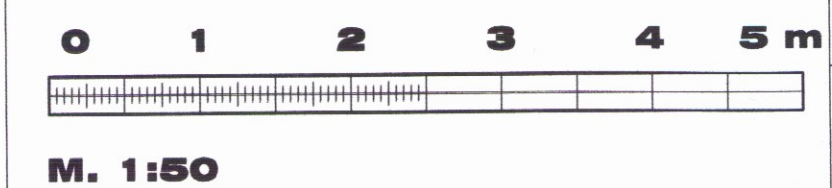



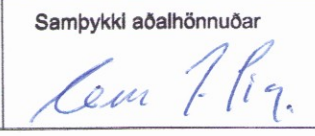
SKÝRINGAR

Kótar eru staðbundnir
 Málsetningar eru í mm

-  **KOTI** Merkir hæðarkóti í sniði
 -  **MSI** Merkir hæðarkóti í plani
 -  **150** Merkir bykkt plötu
- Sjá einnig skýringarblað



C
B
A
 BREYTINGAR

Samþykkt  Samþykkt aðalhönnuðar 

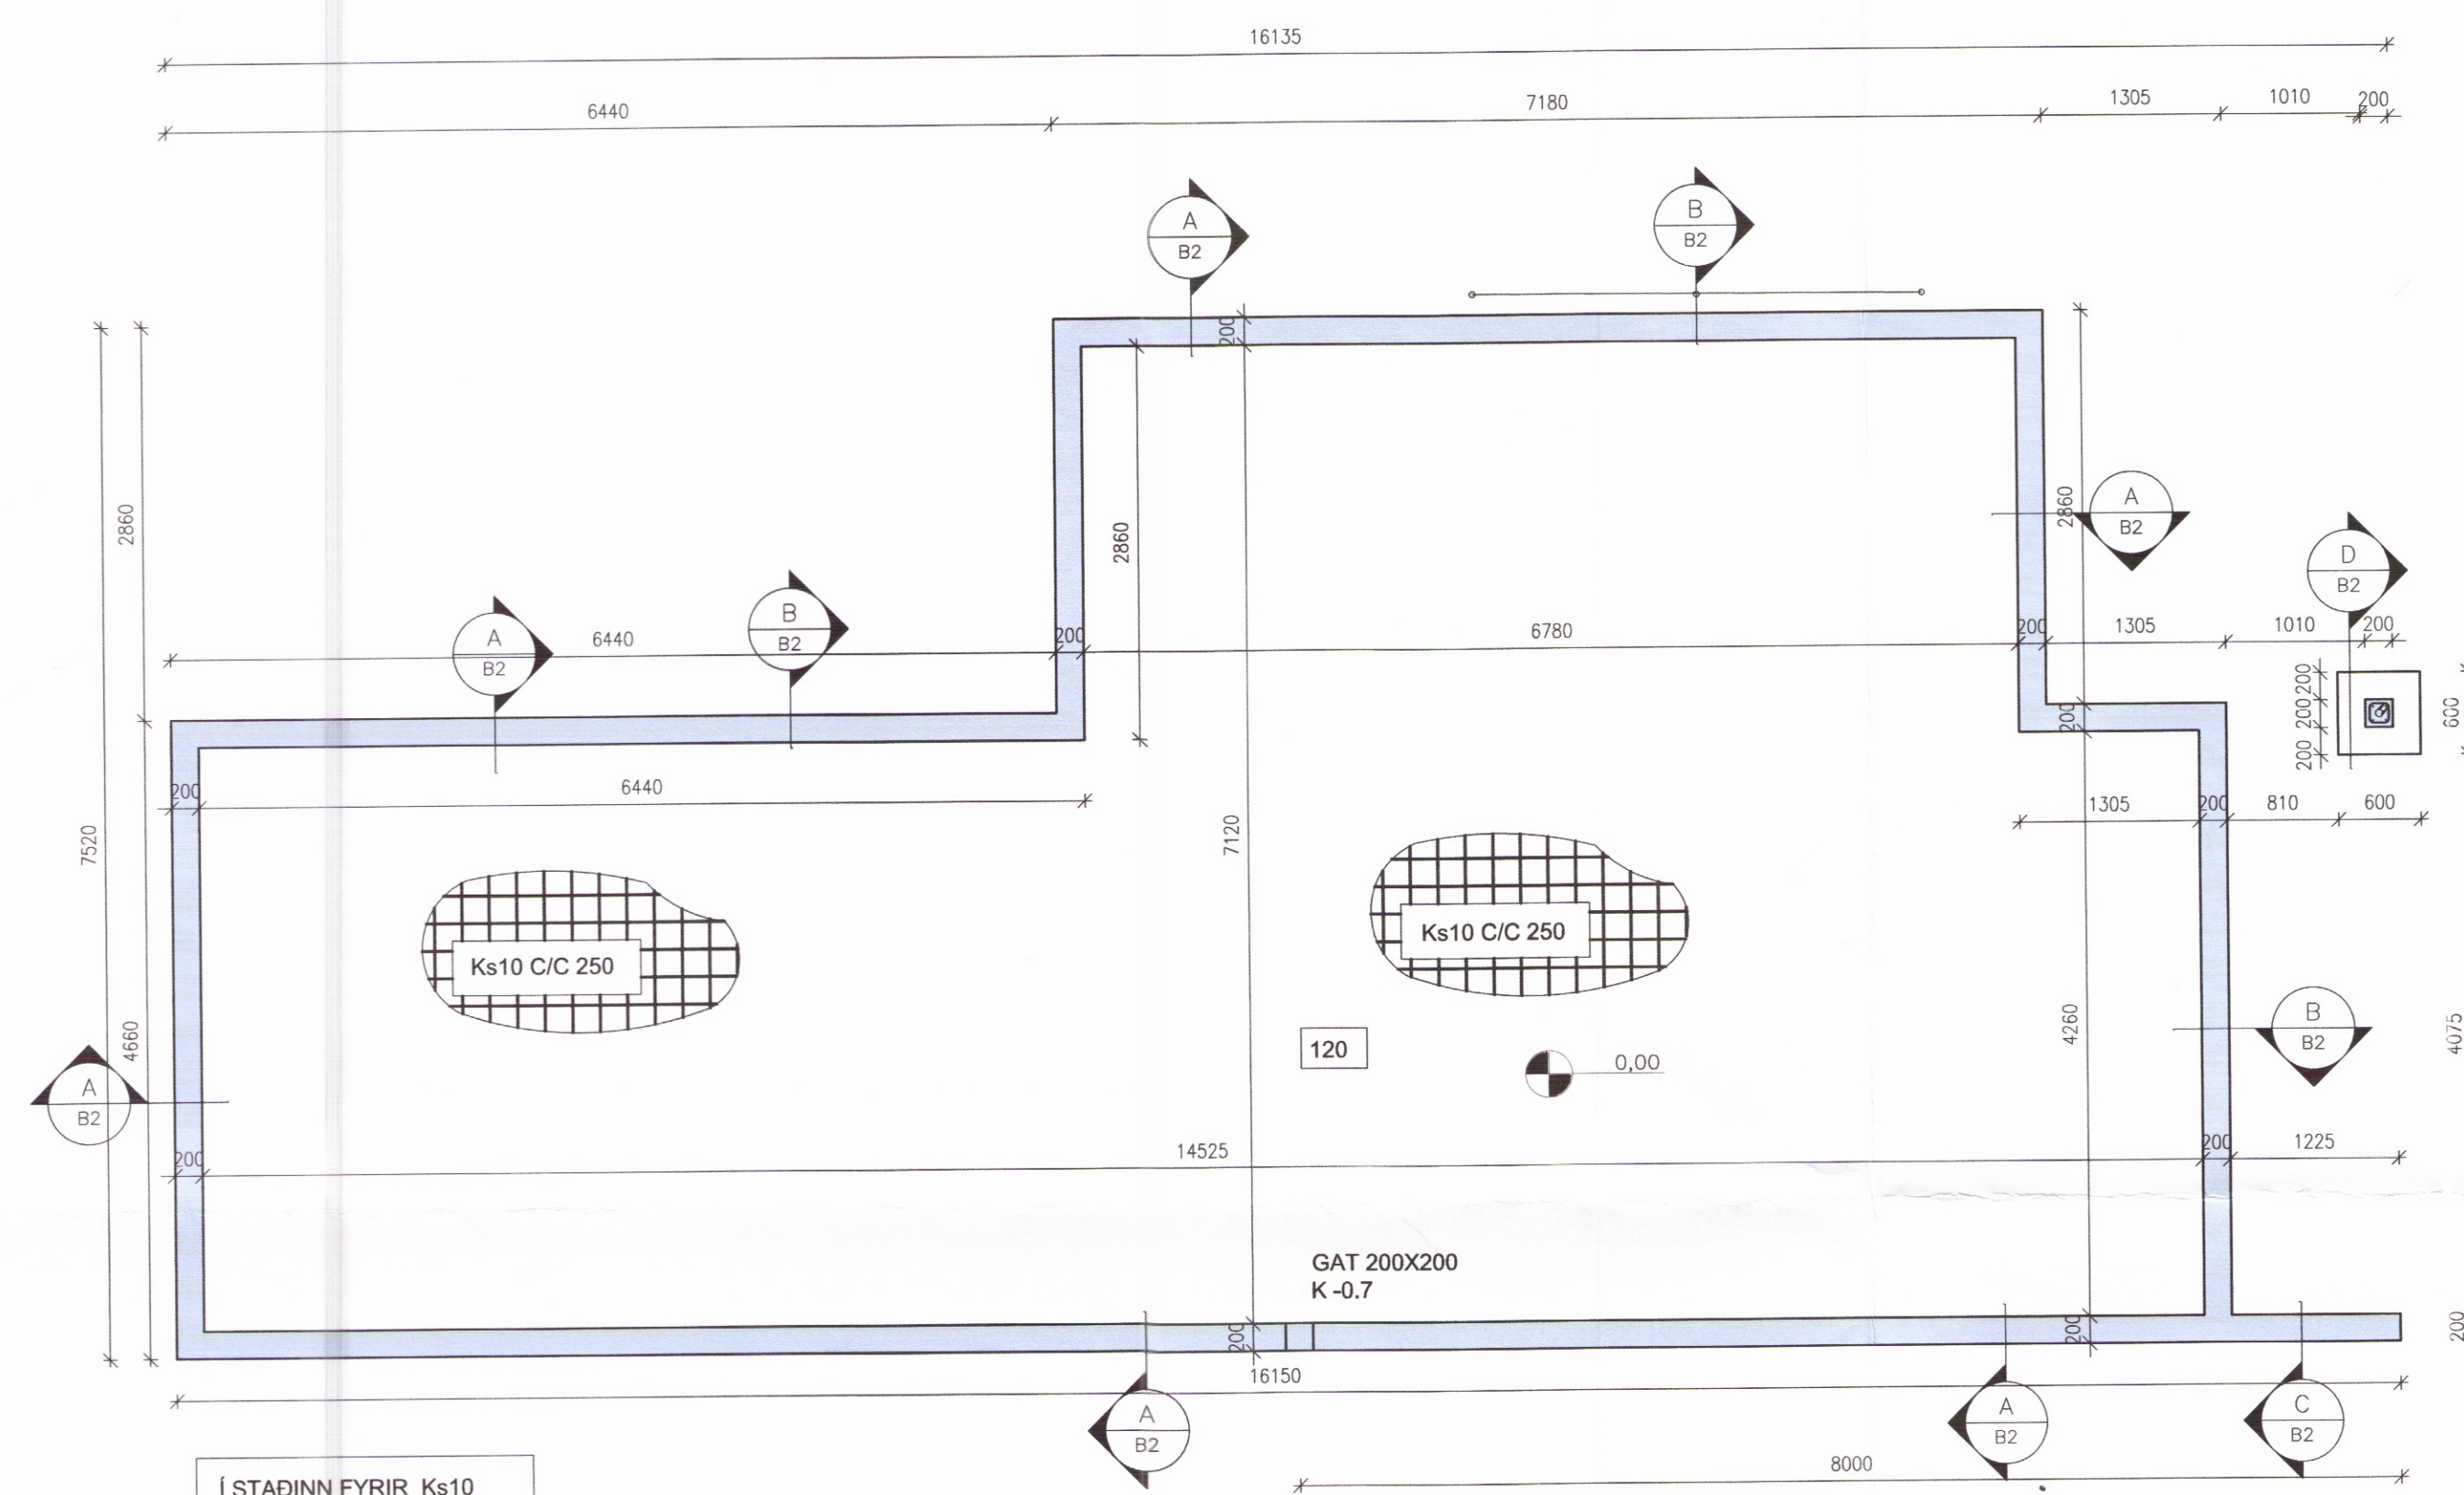
 **VEB** Verkfæðistofa
 Dalvegur 18, 201 Kópavogur
 Sími 564 3322, GSM 898 1198
 Netfang veb@veb.is
 Ráðgefandi verkfræðisþjónusta

VERKHEITI
KERBYGGÐ 5, GRÍMSNESI

Teikning nr
B1

HEITI TEIKNINGAR
**BOTNPLATA OG UNDIRSTÖÐUR
 GRUNNMYND**

Dagsetning	Teiknað	Hannað	Kvarði	Verknumér
MAÍ 2017	ESB	ERLENDUR BIRGIBSON 261156-2539	1:50	2.16.03



Í STADINN FYRIR Ks10
 C/C 250# Í BOTNPLÖTU
 MÁ NOTA K189 BENDINET