



Skipulags- og byggingarfulltrúi Uppveita bs.  
**Yfirfarið**  
 17. maí 2017  
*Árni Þor*  
 Byggingarfulltrúi

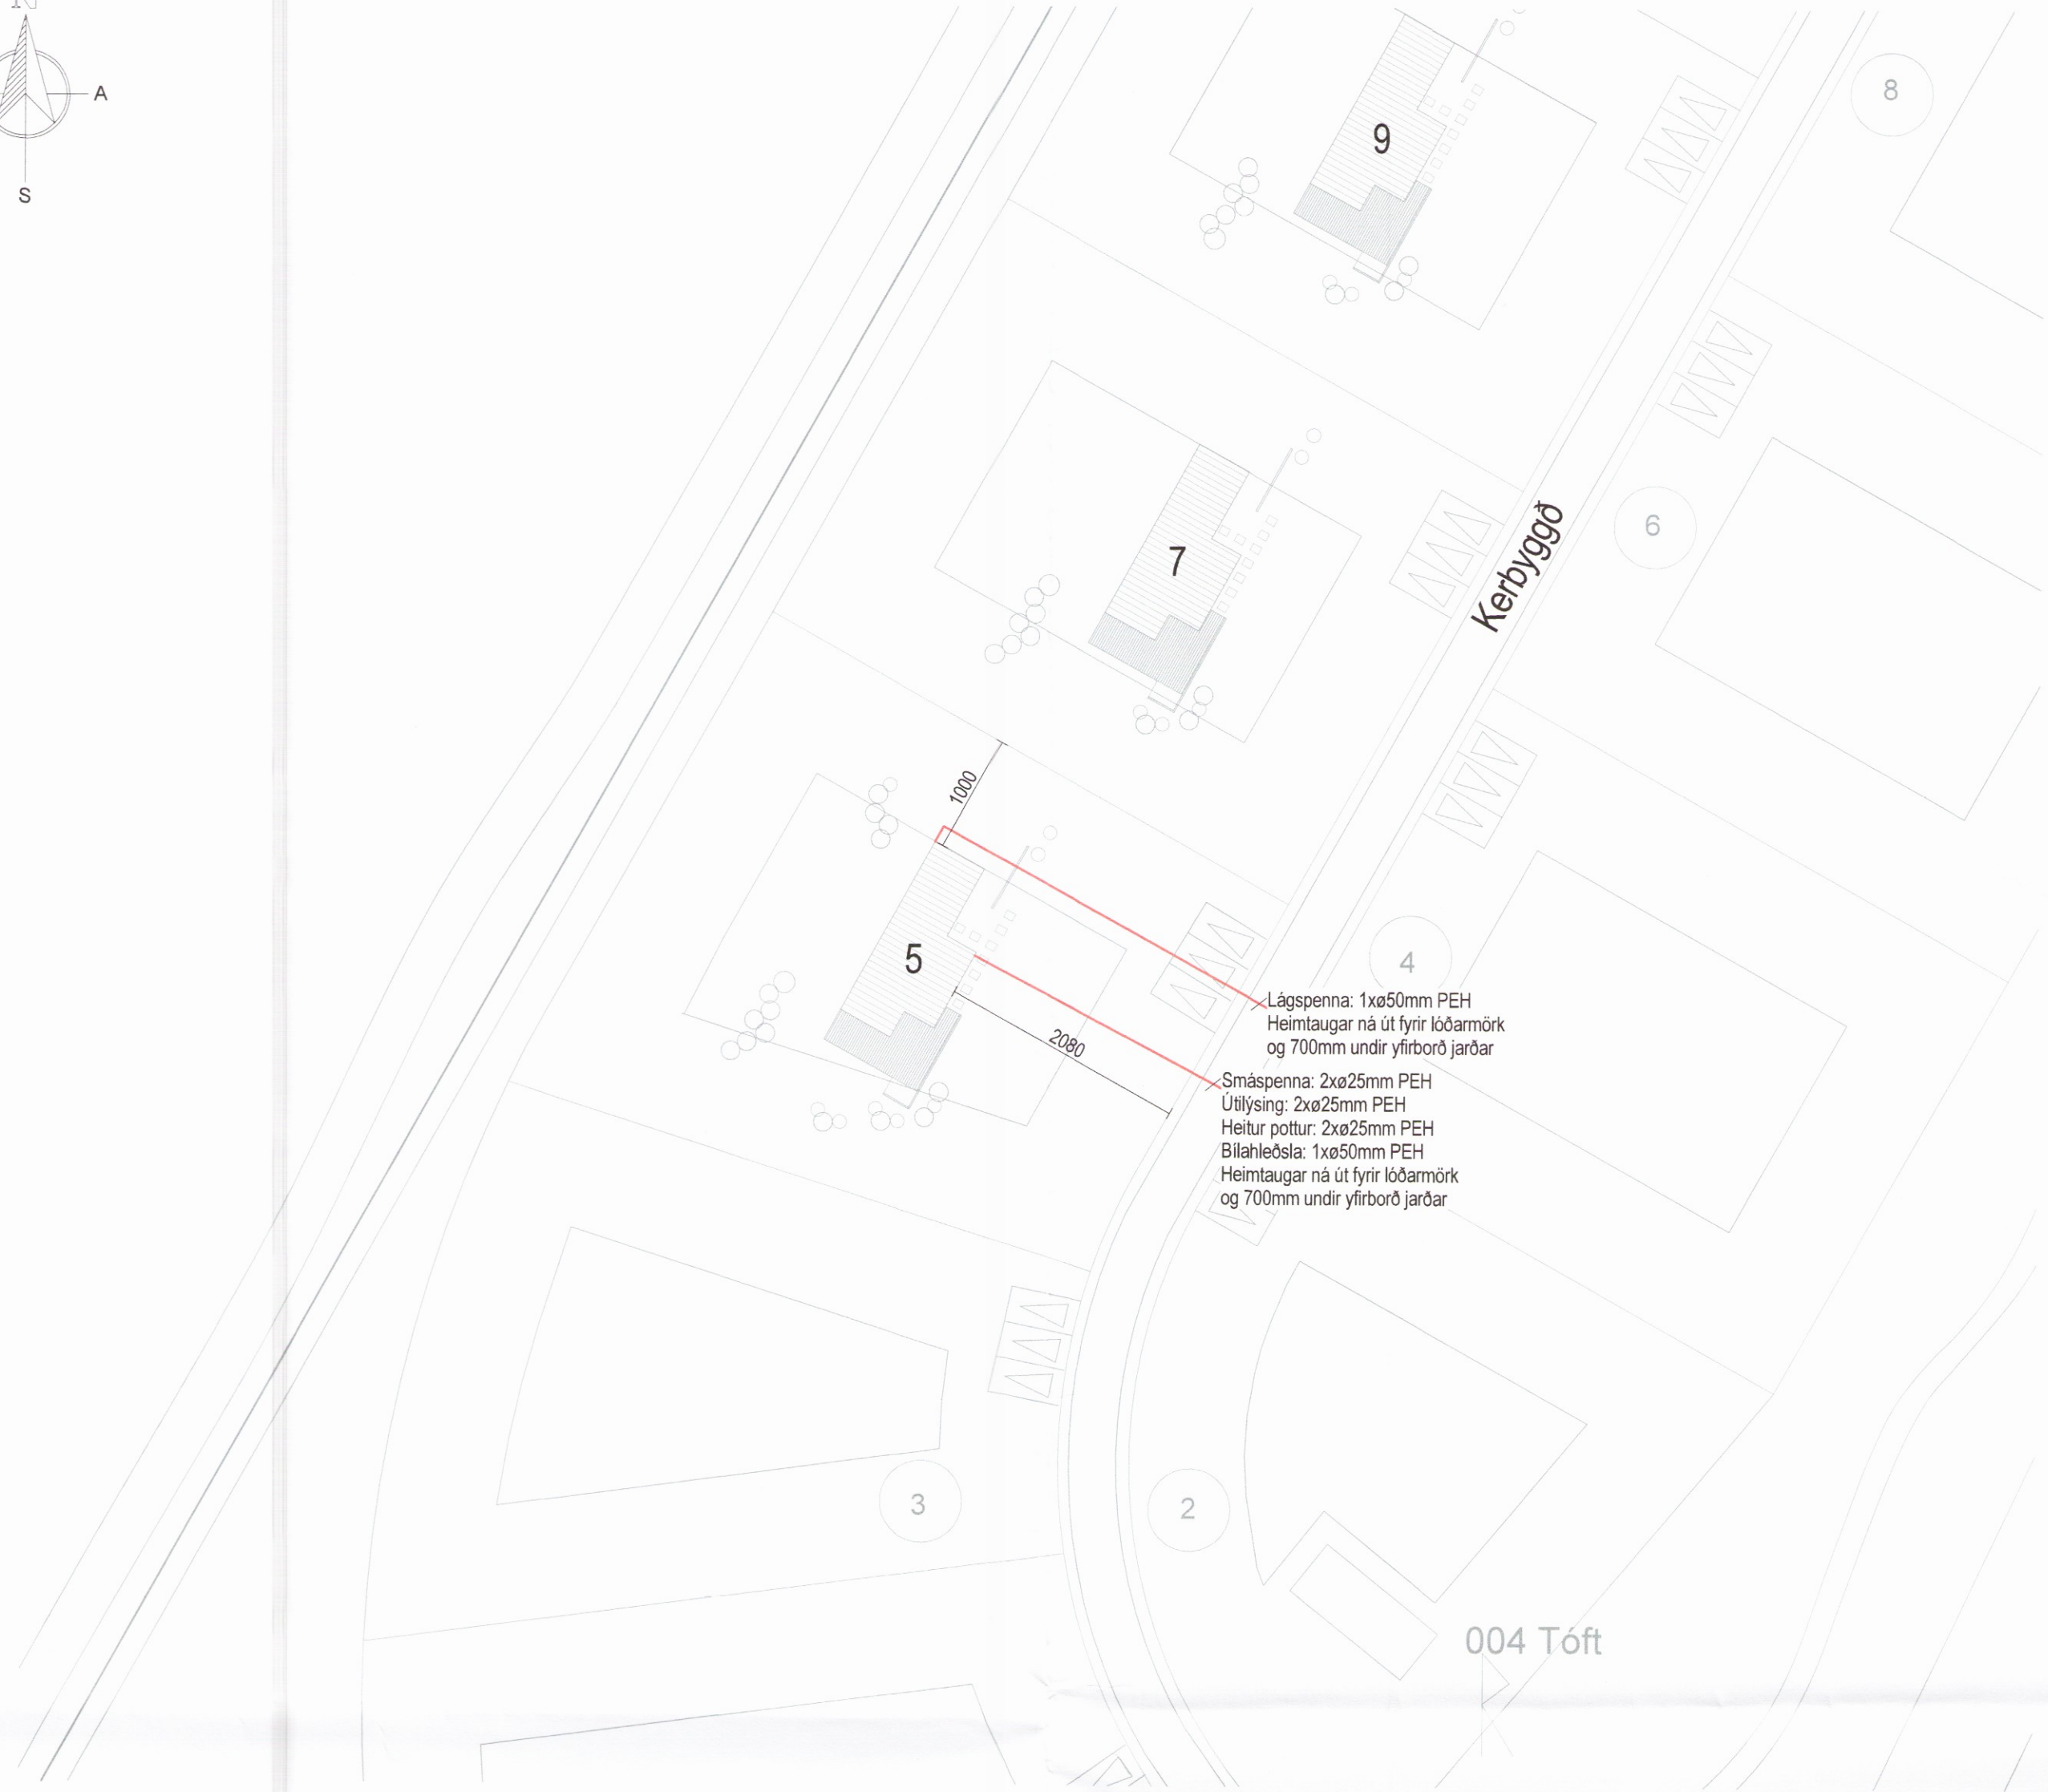

Lágsþenna: 1xø50mm PEH  
 Heimtaugar ná út fyrir lóðarmörk og 700mm undir yfirborð jarðar


Smáþenna: 2xø25mm PEH  
 Útlysing: 2xø25mm PEH  
 Heitur pottur: 2xø25mm PEH  
 Bláhæðsla: 1xø50mm PEH  
 Heimtaugar ná út fyrir lóðarmörk og 700mm undir yfirborð jarðar

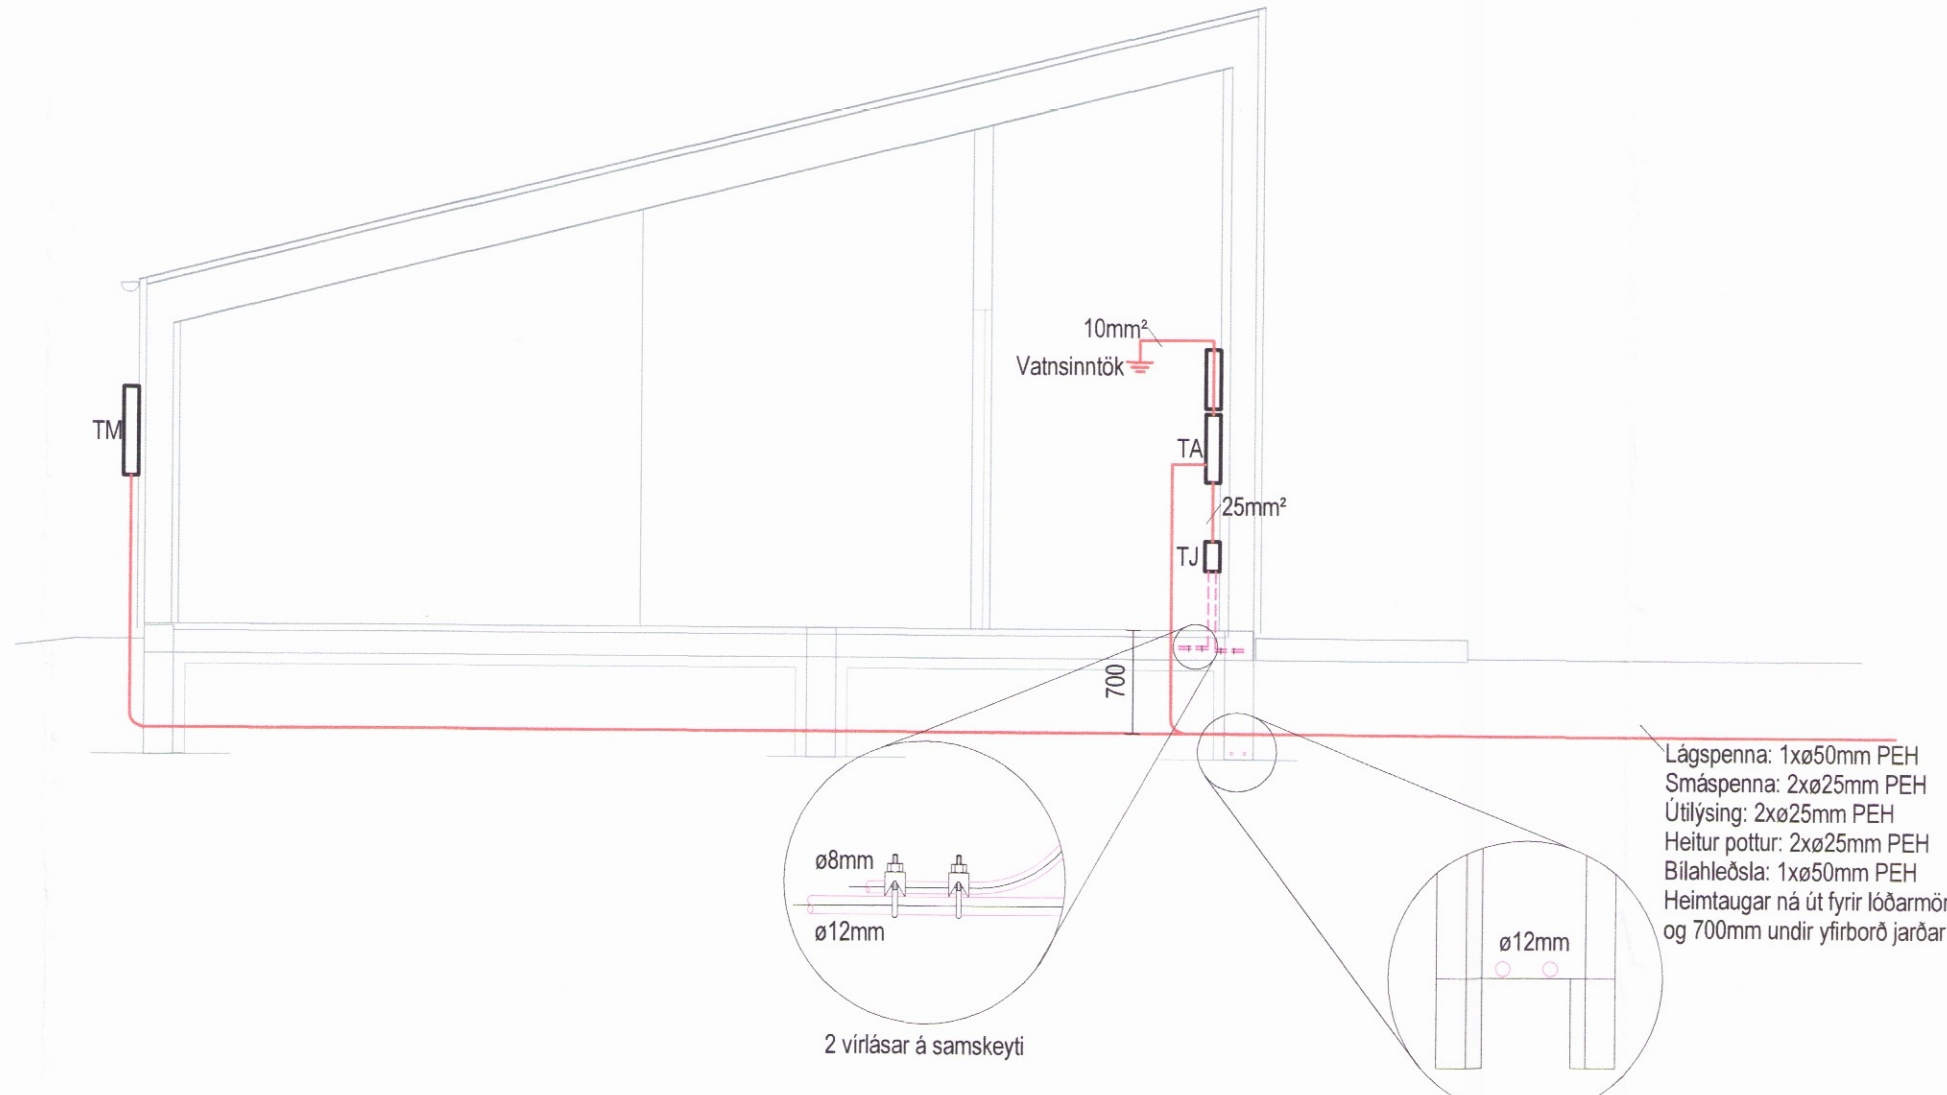

- 1 Rör standa upp úr plötu í miðjum vegg. Málsetningar eru að finna á teikningum arkitekts.
- 2 Rör standa upp úr plötu undir innréttingu. Málsetningar eru að finna á teikningum arkitekts.

**Snið í inntök**  
1 : 50

**Afstöðumynd**  
1 : 50

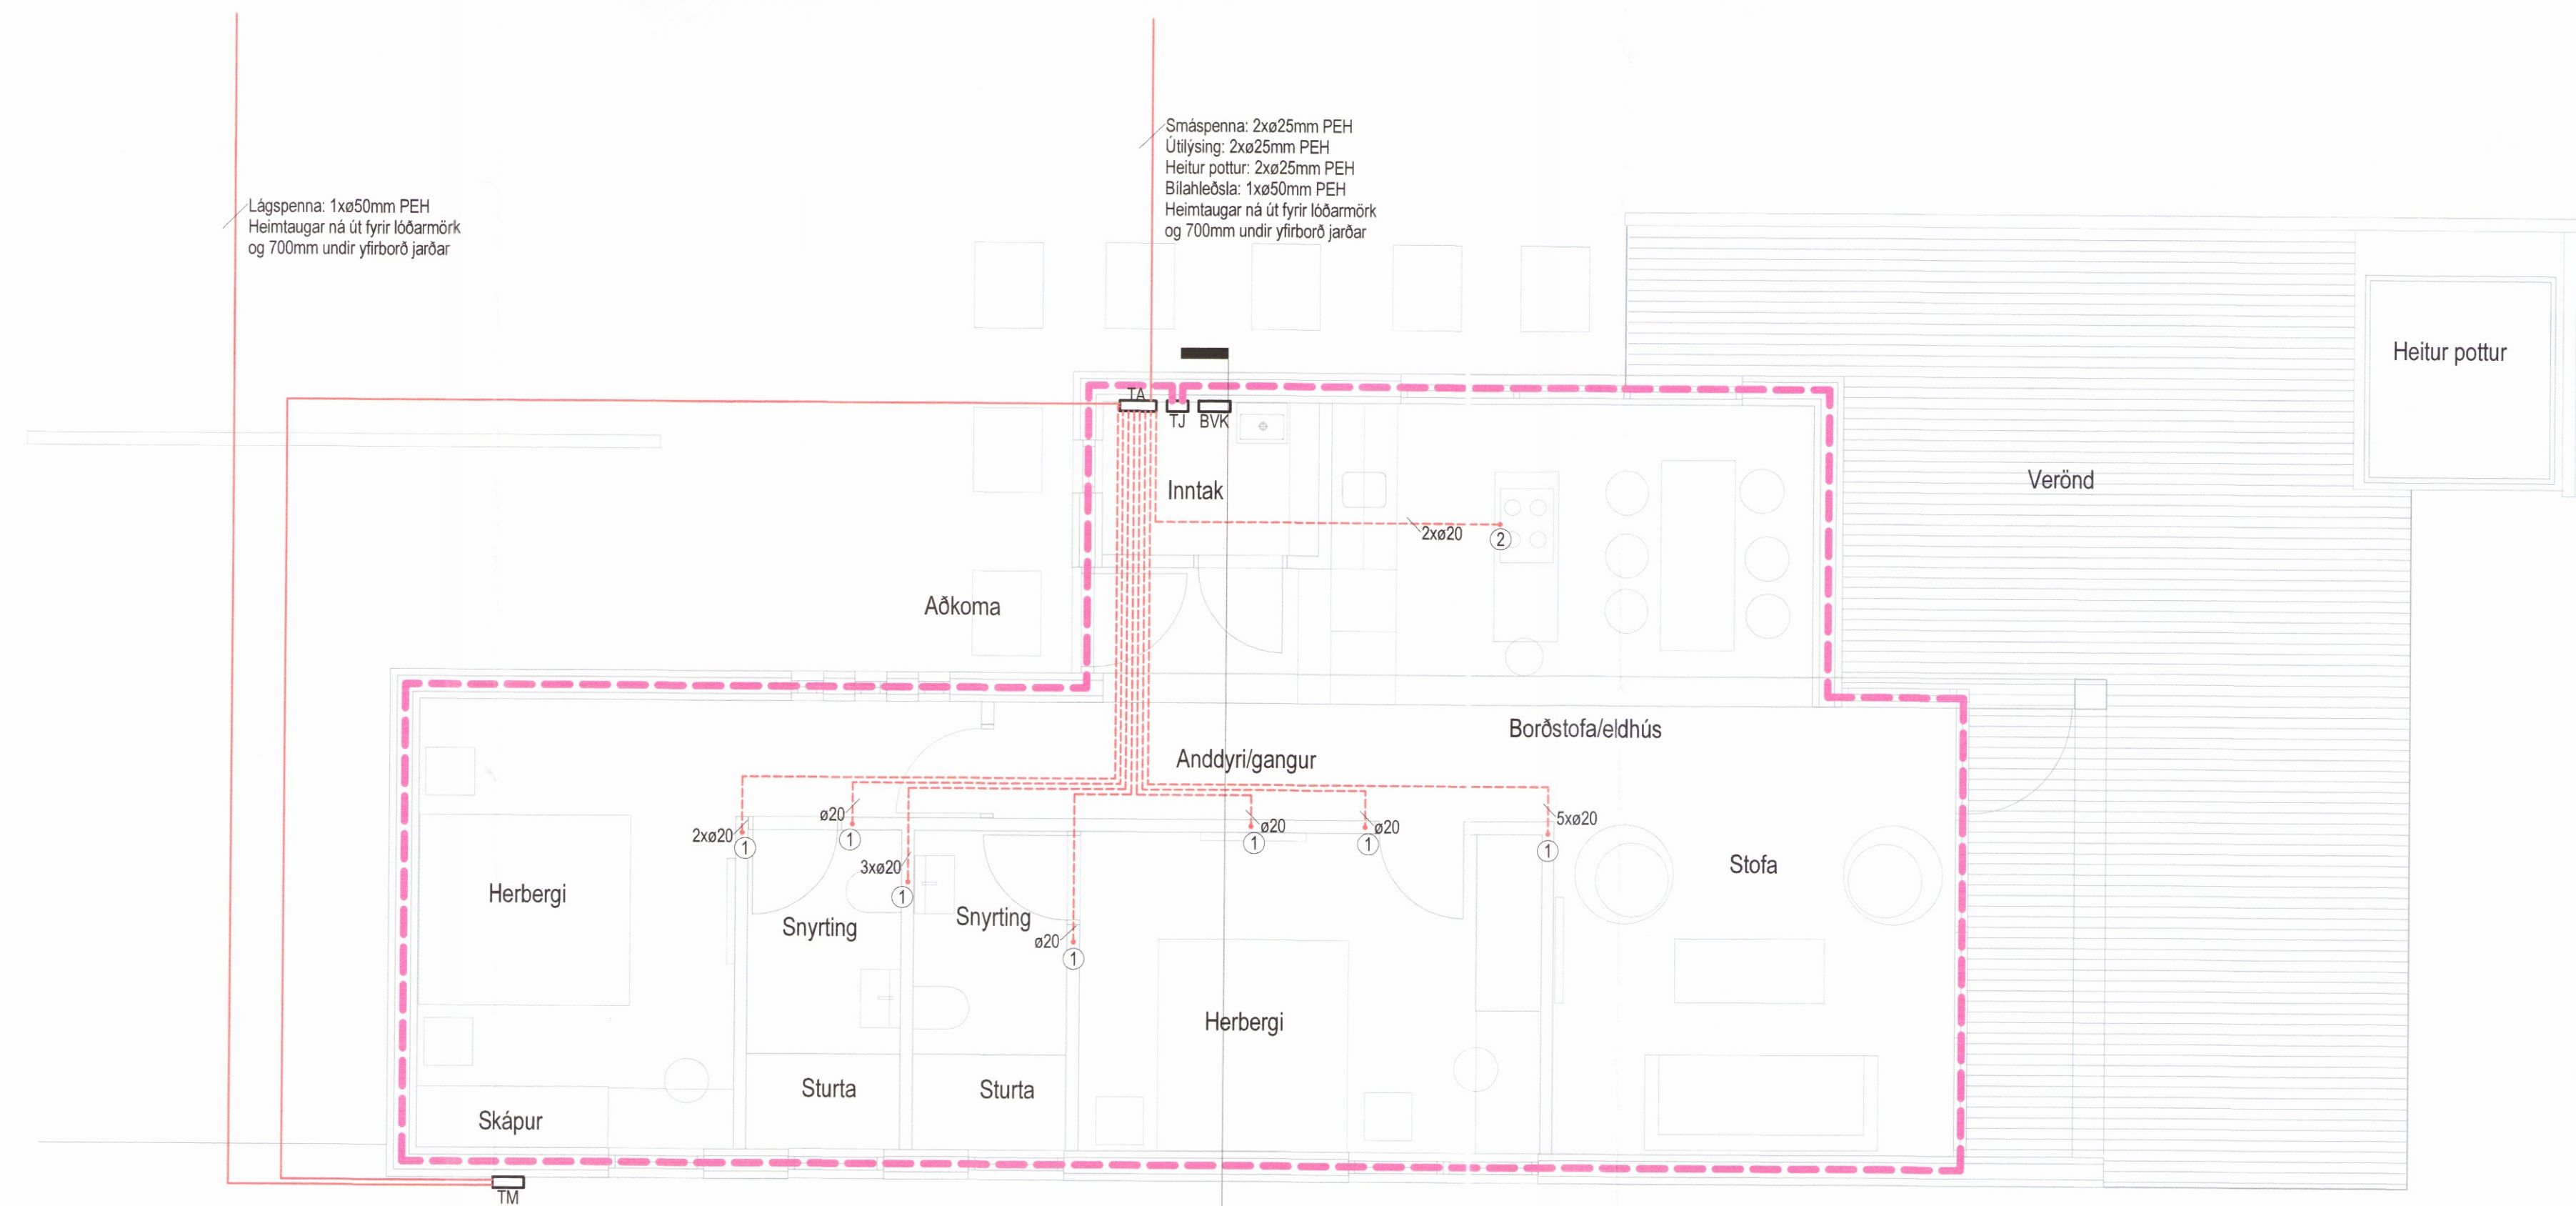

**Sökkulskaut**  
1 : 50

Út:	Dags:	Skýring:	Bj:	Sp:
<b>VERKHÖNNUN</b> VERKFRÆÐIRÁÐGJÖF				
BÖRNNARTÚNI 2, 105 REYKJAVÍK Sími: 570-5800, Kt: 650 107-1280 WWW.VERKHÖNNUN.IS, VERKHÖNNUN@VERKHÖNNUN.IS				
Magnús B. Þórðarson kt. 030679-4148 <i>Magnús B. Þórðarson</i>				
Samskipti f.a. Verkhönnun ehf. <i>Led 7. líg</i>				
Lindlín samráðsgerðarmáður				
Verktogi				
<b>KERBYGGÐ 5, GRÍMSNES, 801 SELFÓSS</b>				
<b>RAFLAGNIR</b>				
<b>AFSTÖÐUMYND, SÖKKULSKAUT, SNIÐ</b>				
Aðalstöðu:	grei@verkhonnun.is	BEK	MBÞ	11.05.2017
Hævað:	Telnað	Vísuð	Dagsetning	Merkuvæði
<b>2016-01-034</b>		<b>03.00.01(5)</b>		
Verktömur	Tekniskilríki	Stofningur	Blástand	
HÖNUNUR ÁSKILIR SER ALAN RÉTT A TEKNUM - FJÓLFÖLUN ER HÉÐ SKIPLEGU SAMÞYKKI				