



Skipulags- og byggingarfultrúi Uppsveita bs.
Sambykkt
 01 FEB. 2017

 Byggingarfultrúi

Deili 7

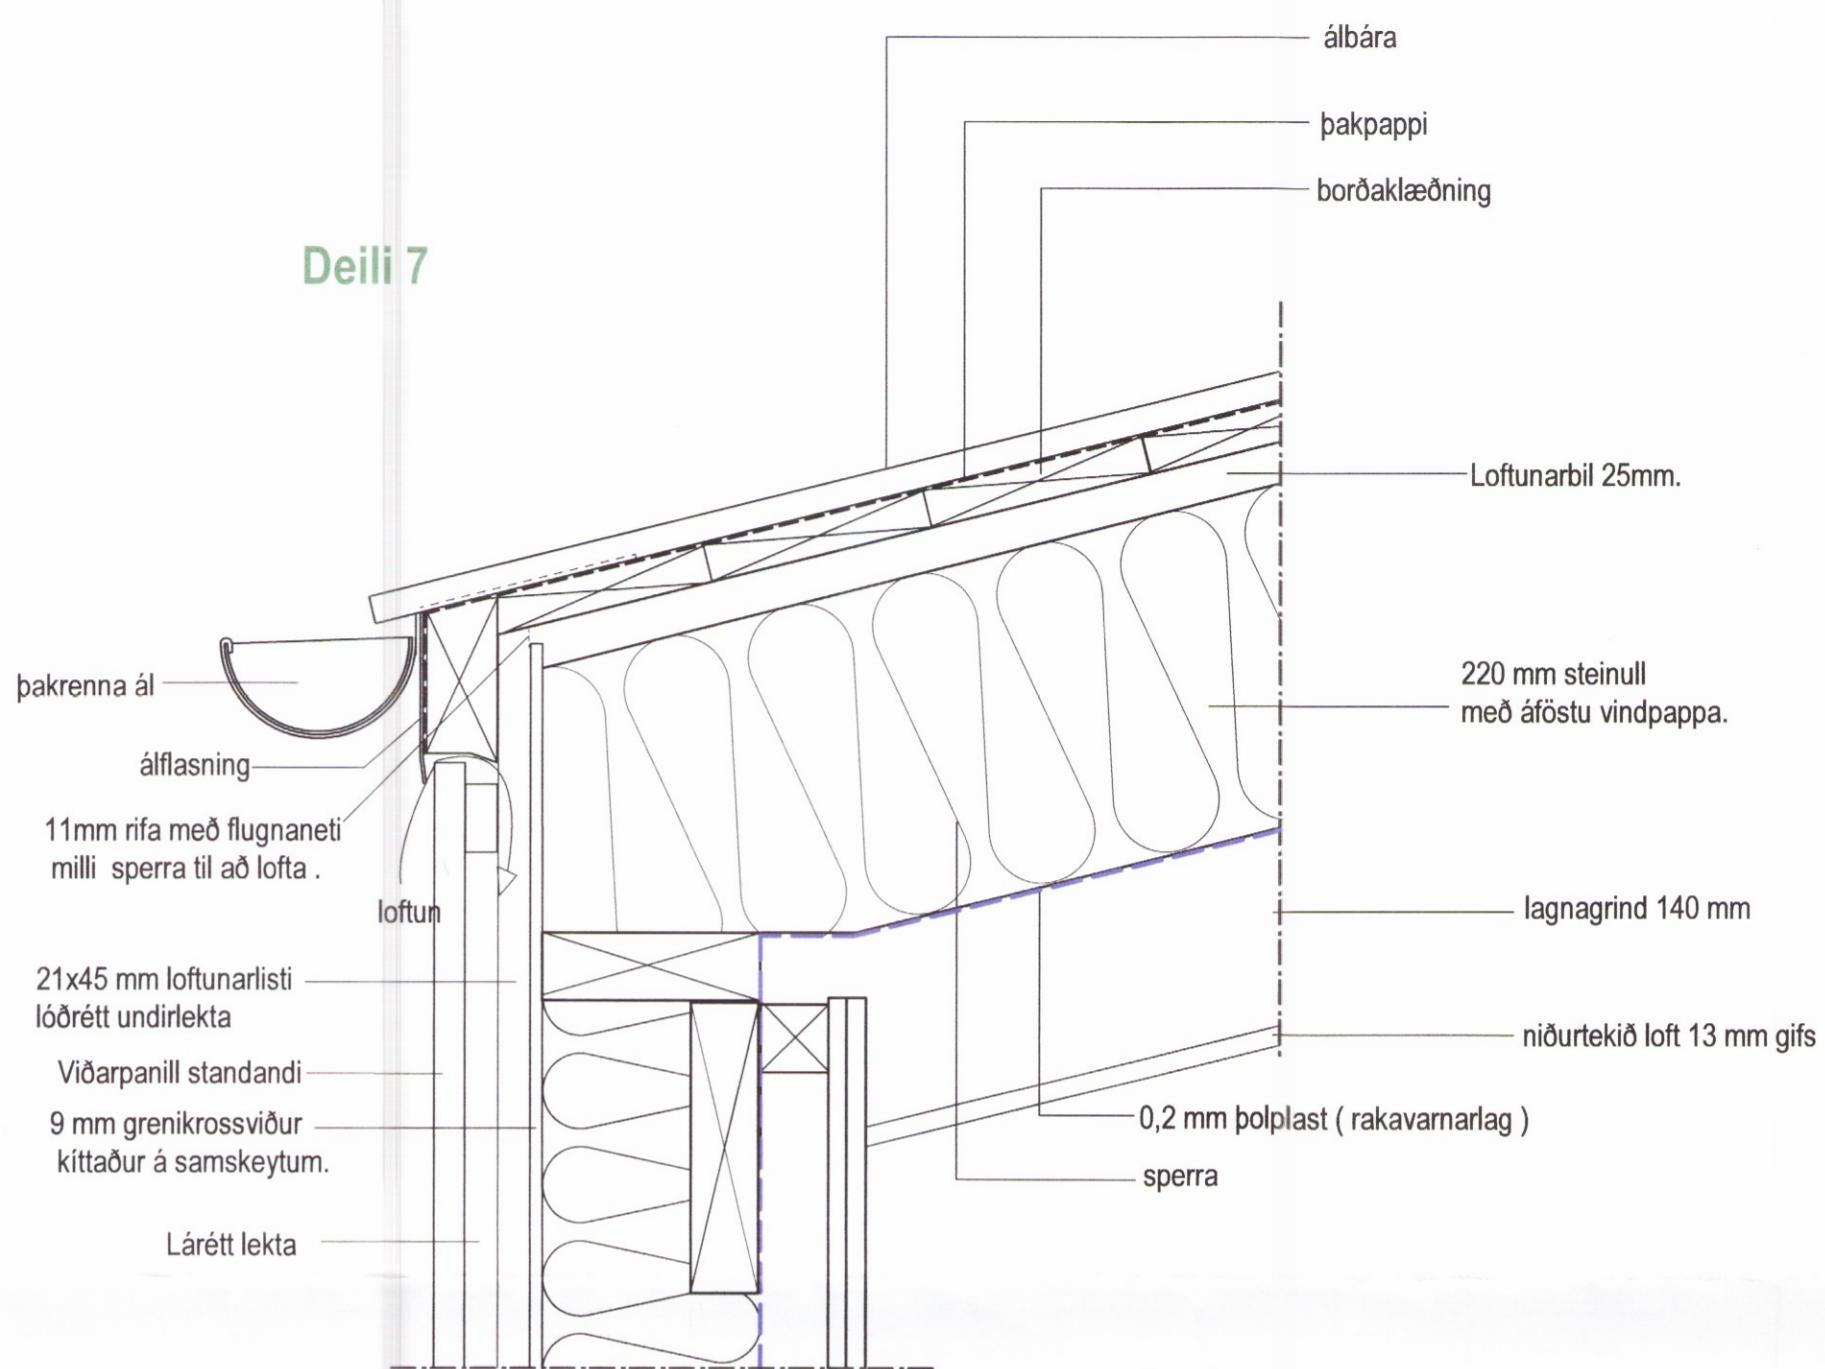

Deili 4

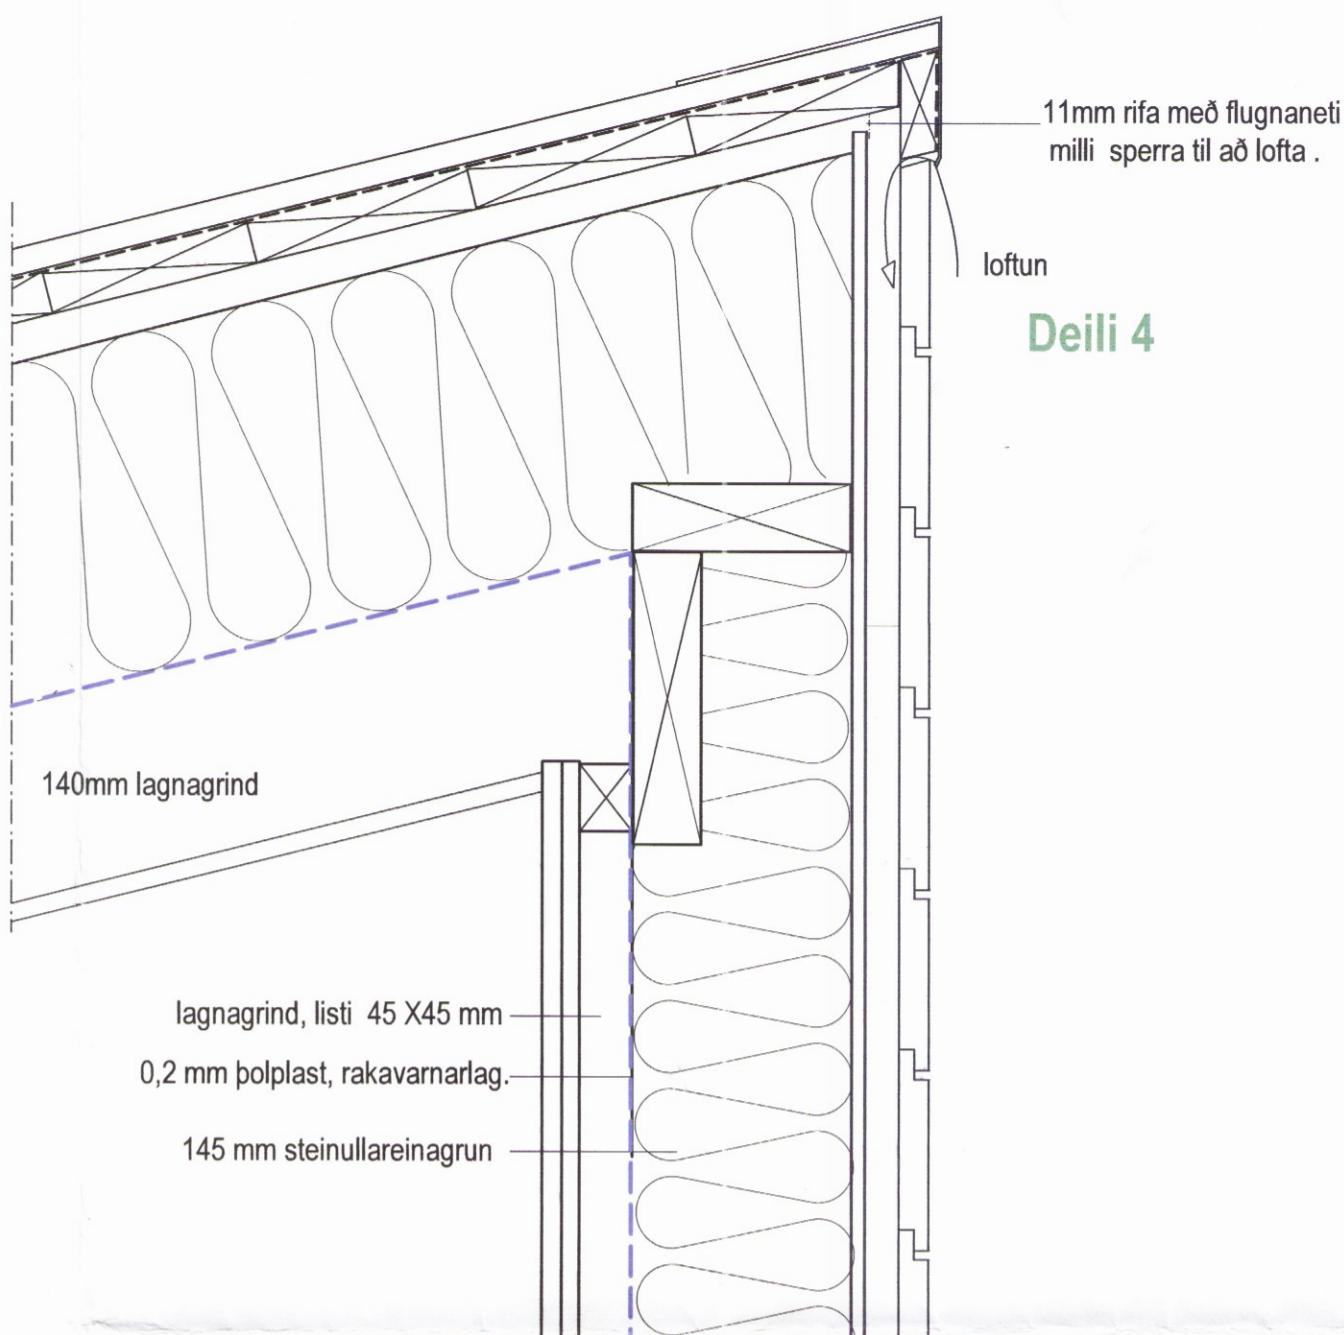

Frágangur og ísetning glugga skal fara fram samkvæmt fyrirmælum framleiðanda og faglegum venjum.


Allar áflasningar, á í hurðar og glugga og flasningar að utan skuli vera í lit sem er valin af arkitekt

Gæta skal að því að réttar skúfur og festingar séu notaðar við áflasningar og fl. til að forðast tæringu.


Allar festingar skulu vera samkv. teikningum burðarþolshönnuðar.

Passa vel að ganga frá rakavarnarlaginu þannig að þau séu heil og órofin. Samskeyti þarf að ganga frá samhvæmt bestu faglegum venjum (Sjá gr. 13.4.1. byggingarreglugerð)

Passa að loftun sé virk og frágangi loftunaropa og raufa verður að haga þannig að þær teppist ekki.

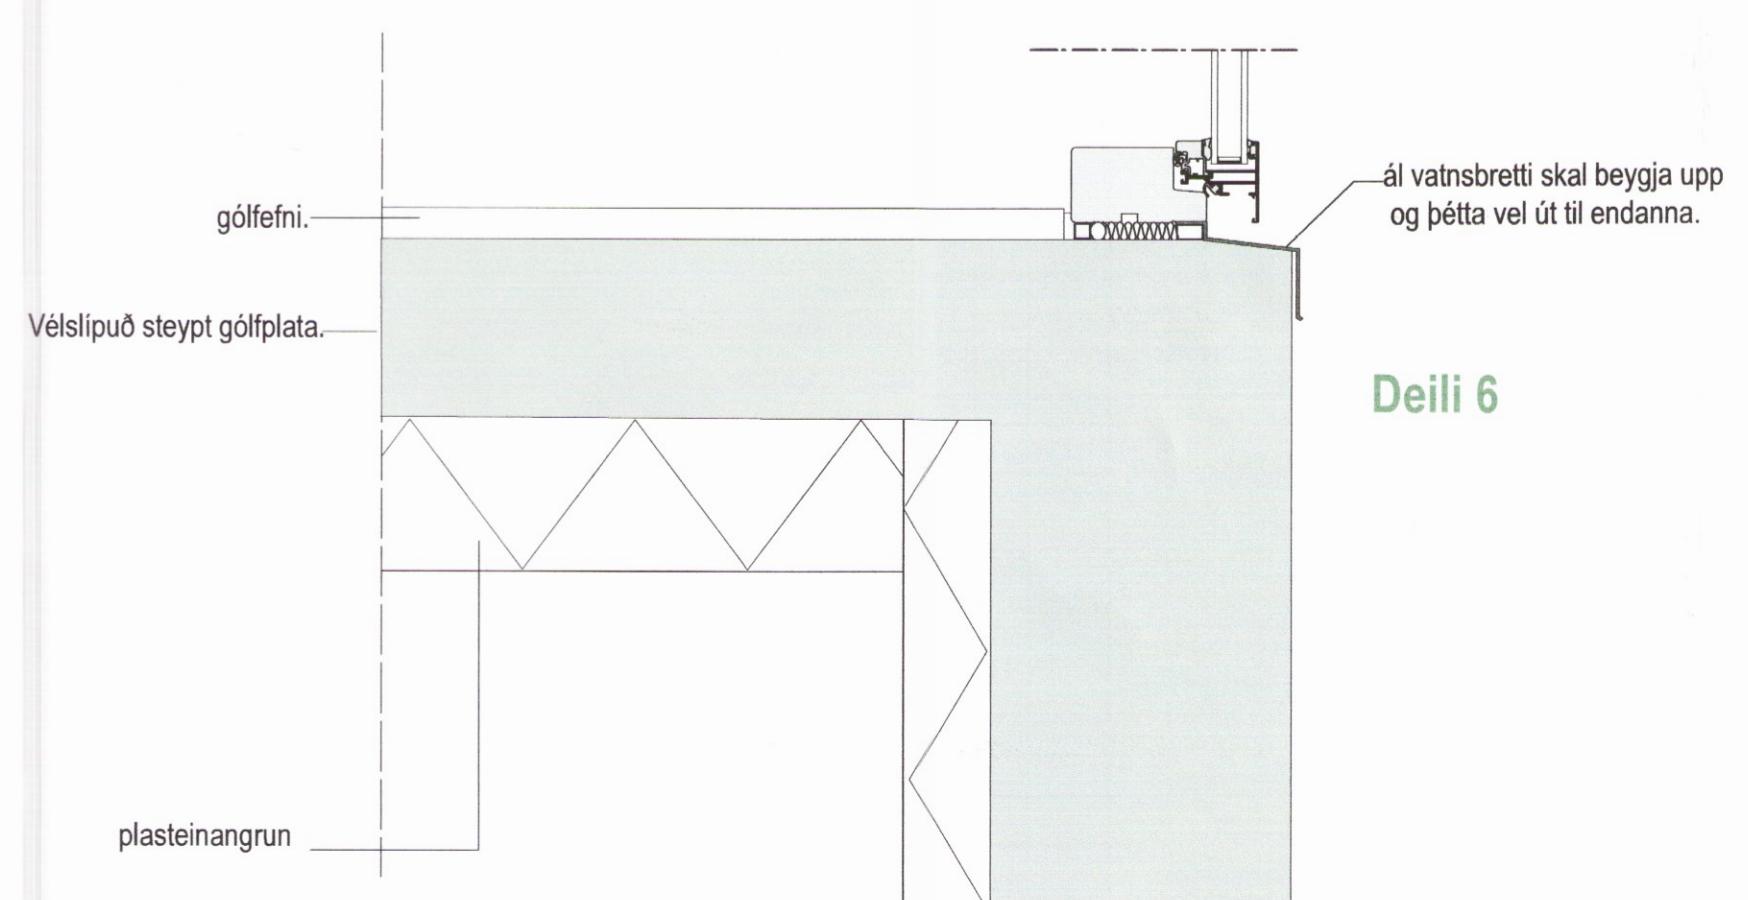

Deili 6

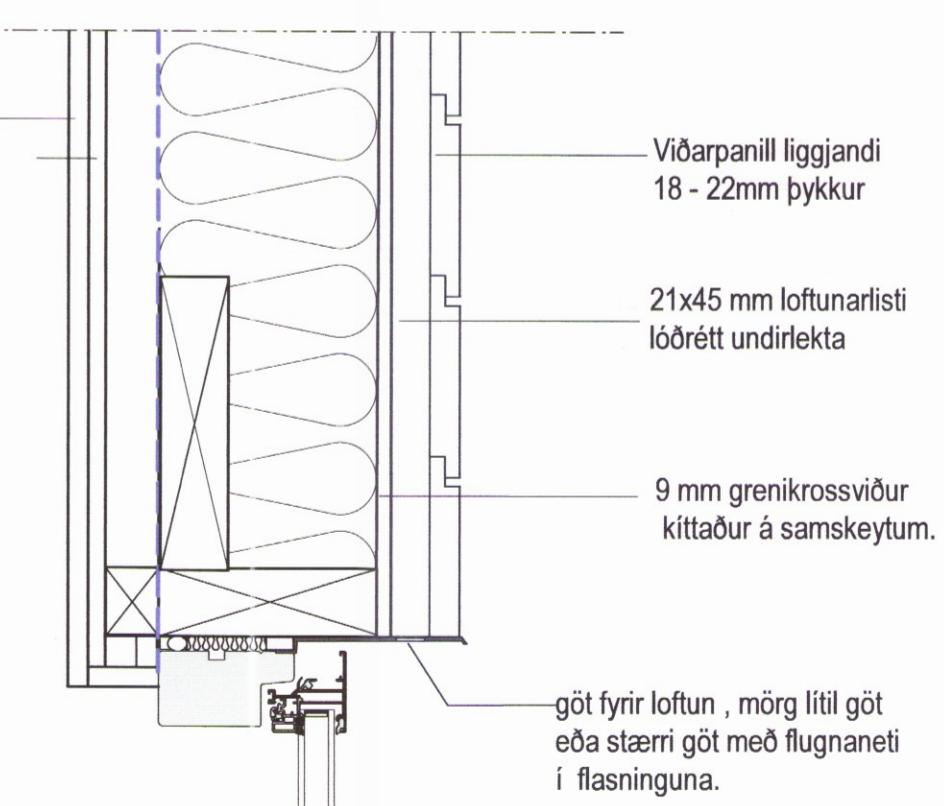

Deili 5

Skematísk deili : sjá sértækningar annara hönnuða , burðar , lagna og rafmagnshönnuðar samhliða þessum teikningum.

Öll mál takist á staðnum áður en smíði hefst.

Hafa skal samband við arkitekta áður en smíði hefst og alltaf ef eithvað vafaatrið kemur upp.

Allt efni og vinna skal vera samvæmt byggingarreglugerð.

Breyting

Kerbyggð 5 í Grímsnesi , landnr . 224177

Sérteikning : Deili			Dagsetning 8 mai 2017
Verknúmer 16-01	Teikninúmer S-05	Breyting	Kvöldi 1.5
Arkitektar: Guðrúnur Inga Sigurjónsdóttir 030159-4979			
<i>Inga Sigurjónsdóttir</i>			
studiohringur inga sigurjóns arkitekt fai			
Tjamarðgata 10 , 101 Reykjavík simi og fax : 5626163 , gsm : 8246163			