




Grunnmynd
1 : 50

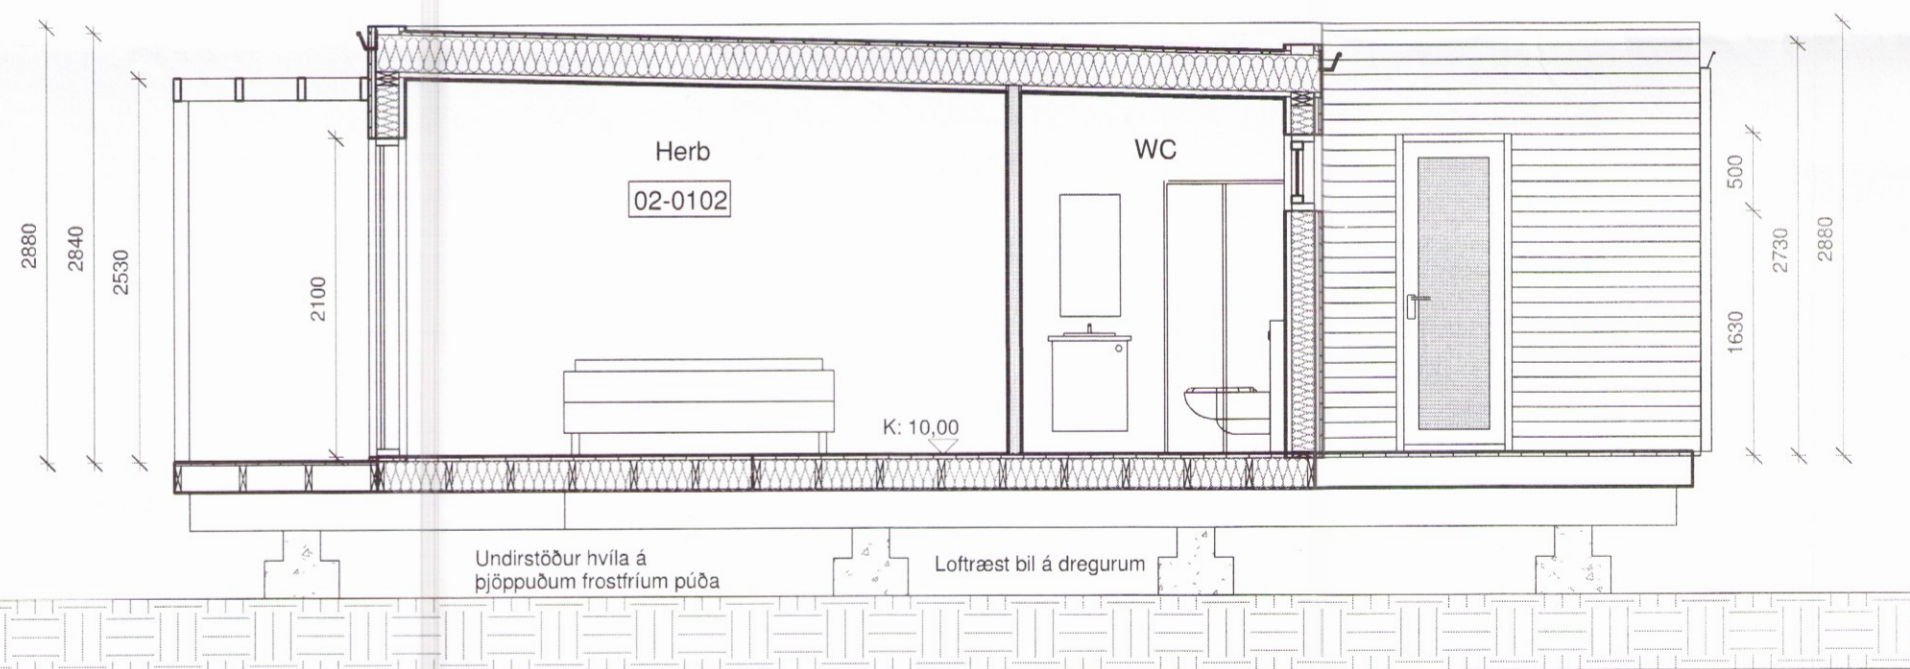


Snið A-A
1 : 50

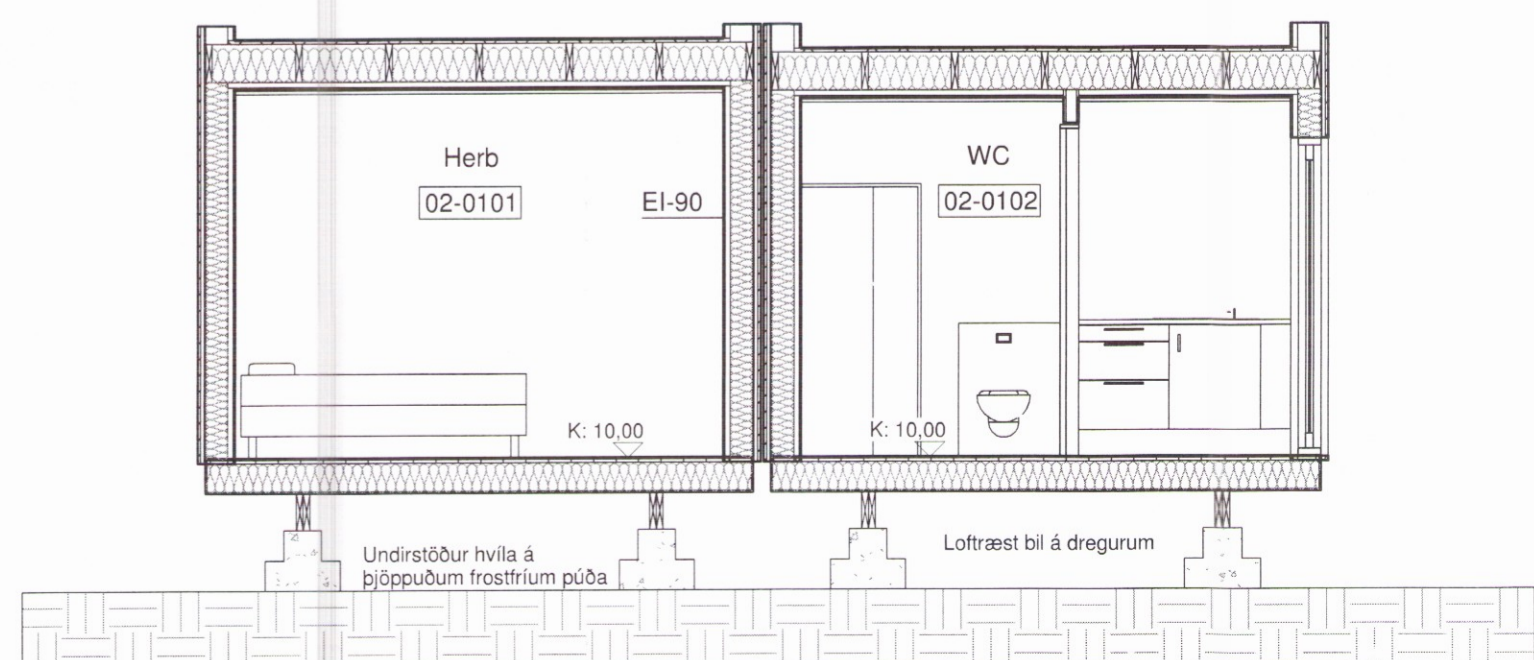


Snið B-B
1 : 50

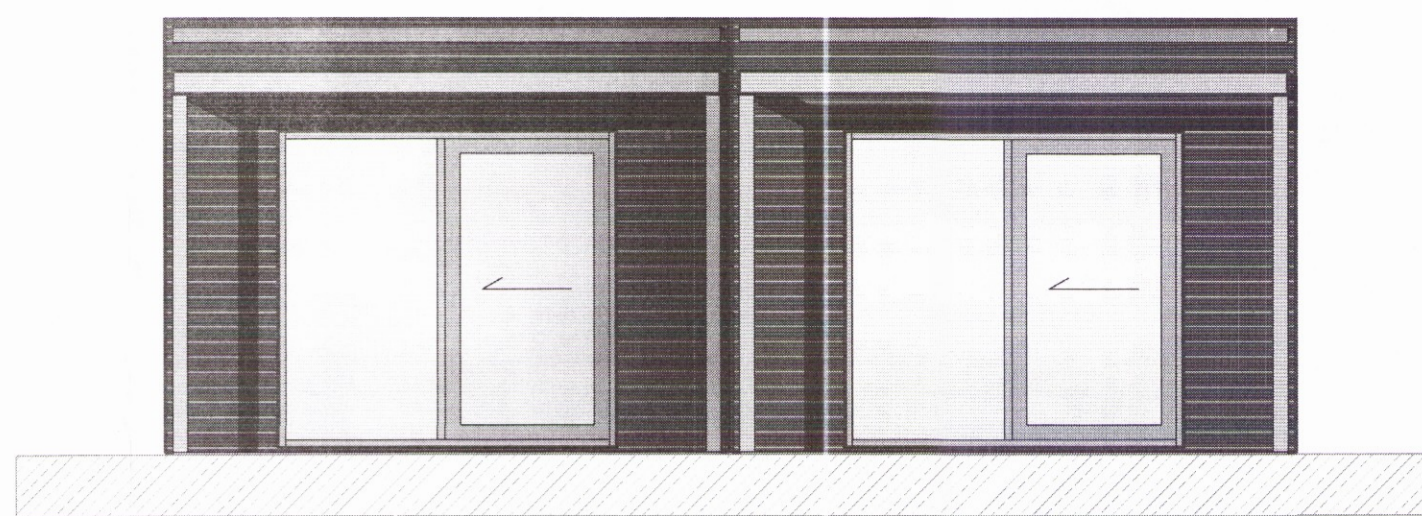


Suður.
1 : 50

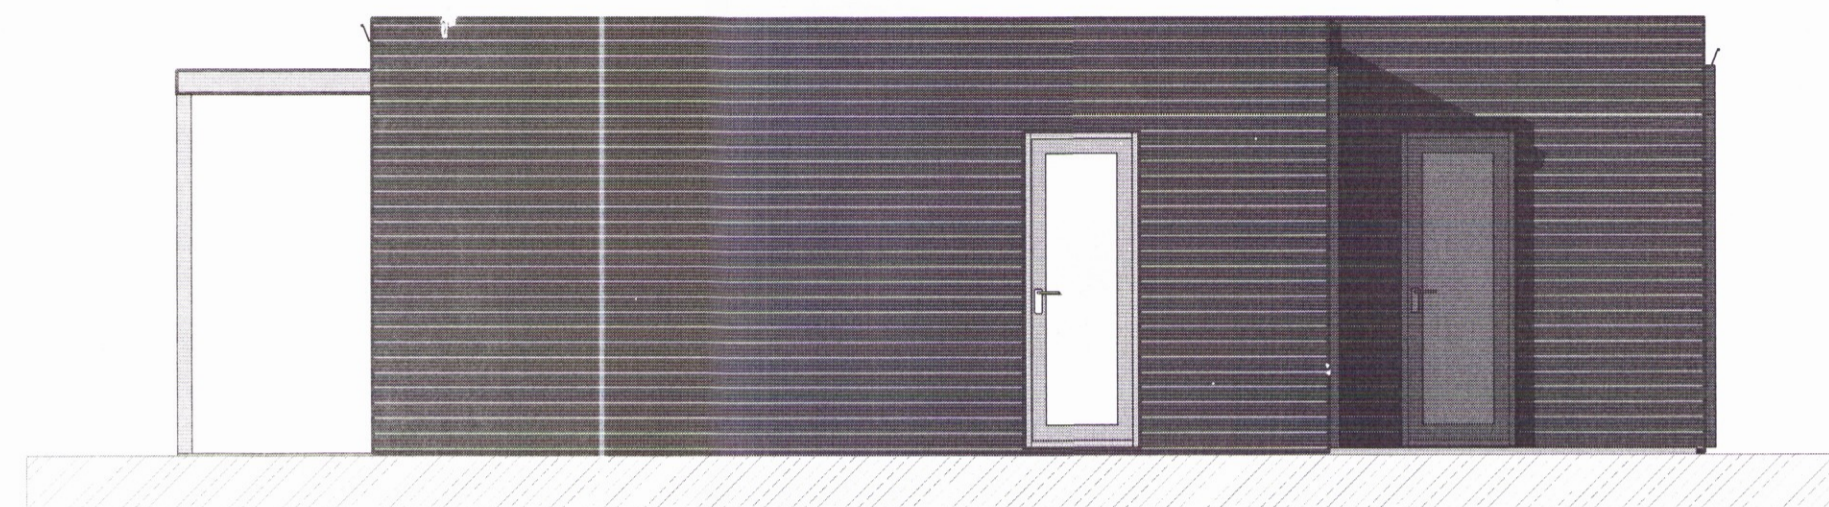

Austur.
1 : 50

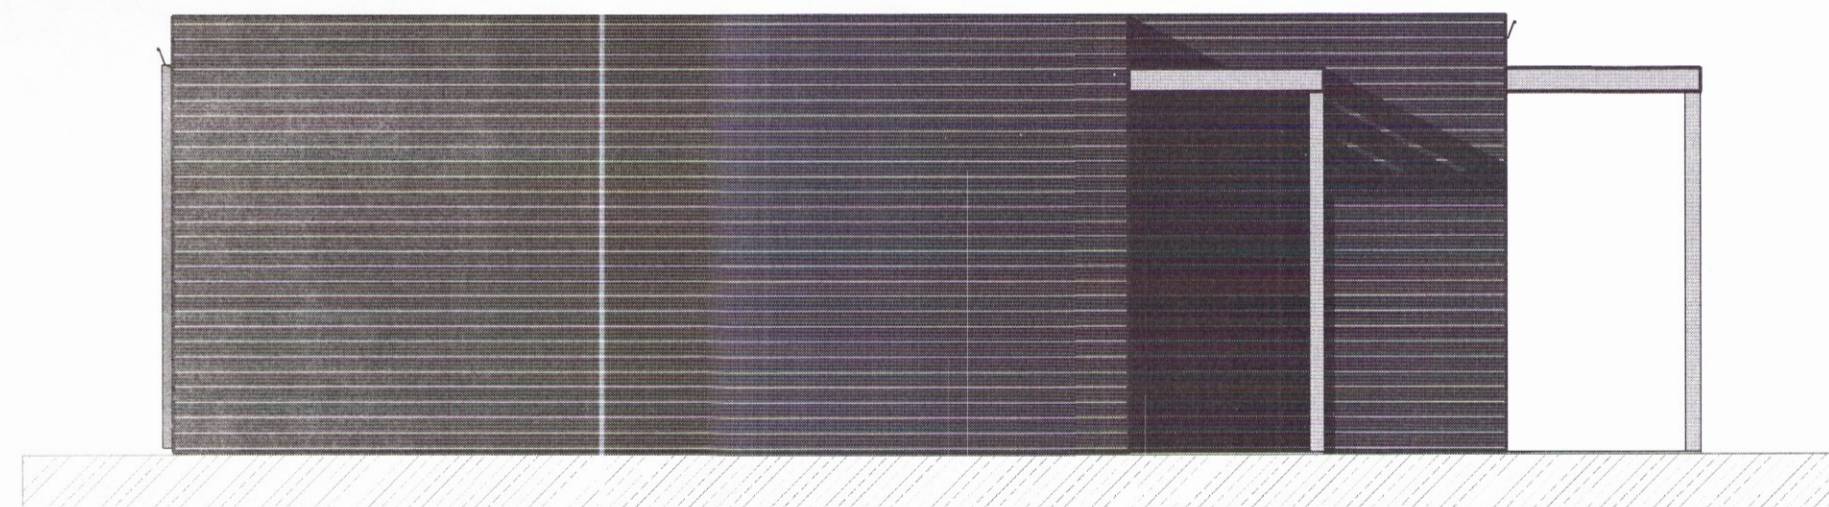

Vestur
1 : 50

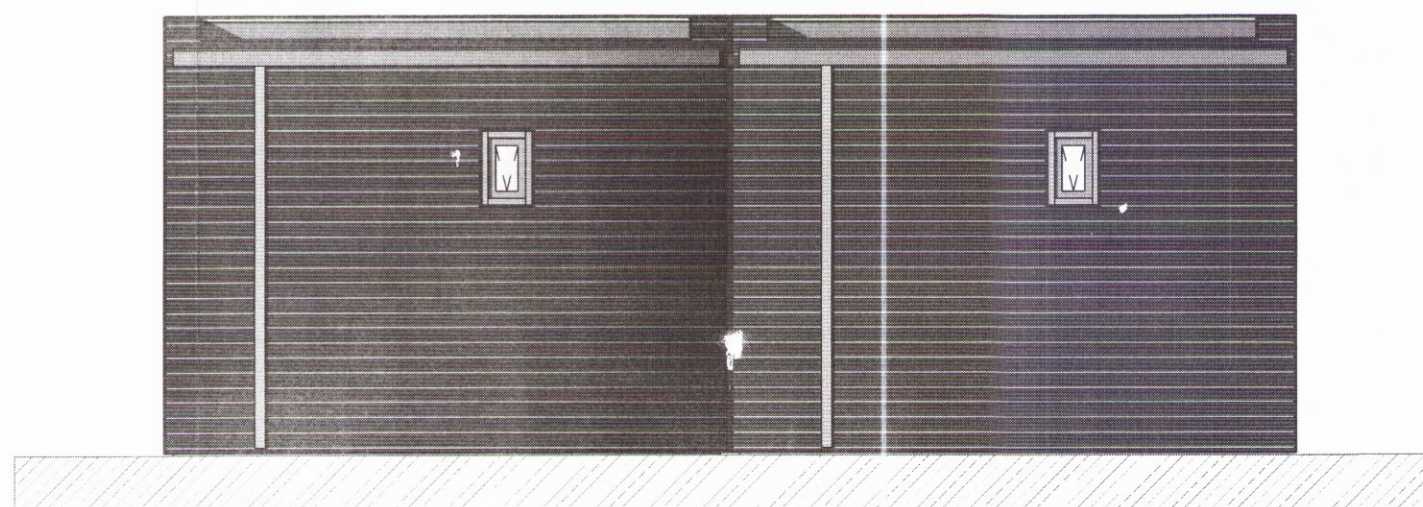

Norður.
1 : 50

Skipulags- og byggingarfulltrúi Uppsveita bs.
Samþykkt
22 MAÍ 2017
Eiríkur Vignir Pálsson
Byggingarfulltrúi

Pro-Ark Teiknistofa
Gistihús Skólavegur 1A
4-17-041

Grunnmynd, útlit og snið

Eiríkur Vignir Pálsson
Eiríkur Vignir Pálsson BFÍ Kt: 010975-4179

Kjartan Sigurbjartsson BFÍ Kt: 190275-5319

Teikn. GBB
Dags. Maí 2017
Mkv. 1:50
Blaðast. A2

Útgáfa 1
A - 111

1929

ÚTPRENTAÐ: 13.11.2014 08:31:31
SÍBAST VISTAÐ: 21.4.2015 14:51:42
Eyravegur 31, 800 Selfoss
Sími 482 4430
proark@proark.is