Skipulags- og byggingarfulltrúi Uppsveita bs.
Yfirfarið
13. júní 2017
Byggingarfulltrúi

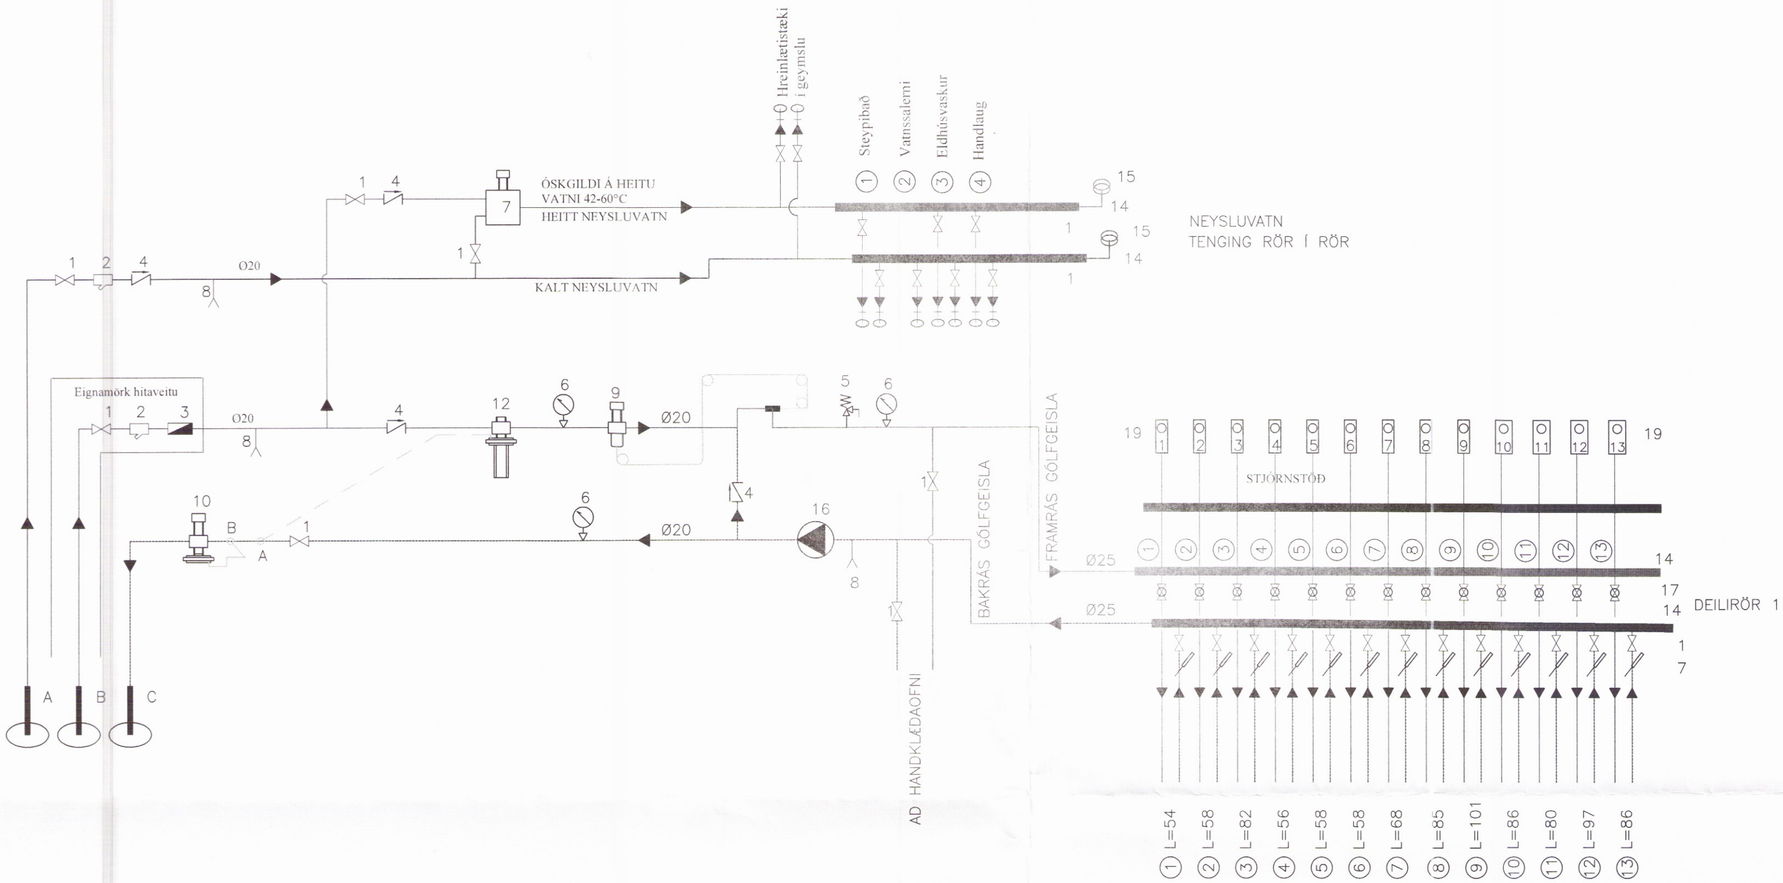


## KERFISLÝSING:

HITAKERFI ER UPPBLÖNDUNARKERFI MEÐ DÆLU.

FRAMRÁSARHITI Á HITAKERFI STÝRIST AF HITASTÝRÐUM LOKA.

HITAMÆLAR ERU Á FRAM- OG BAKRÁS HITAKERFIS.

FRAMRÁSARLOKAR Á DEILIRÖRI GÓLFGEISLA STÝRAST AF LOFTHITANEMUM Í HERBERGJUM.

KALT NEYSLUVATN ER NOTAÐ BEINT FRÁ VEITUM. HEITT NEYSLUVATN ER BLANDAÐ MEÐ KÖLDU VATNI TIL ÞESS AÐ NÁ ÓSKUÐU HITASTIGI (42-60°C).

## KERFISMYND HITA– OG NEYSLUVATNSKERFIS

A INNTAK VATNSVEITU
B INNTAK HITAVEITU
C AFRENNSLI HITAVEITU
▶ RENNSLISSTEFNA
1. RENNILOKI EÐA KÚLULOKI
2. SÍA
3. VATNSMÆLIR
4. EINSTREYMISLOKI
5. ÖRYGGISLOKI 6 Bar
6. HITA- OG ÞRÝSTIMÆLIR
7. UPPBLANDARI SEM HELDUR ÓSKUÐU HITASTIG 40-70°C
8. TÆMING
9. HITASTÝRÐUR LOKI (T.d. Danfoss AVTB20 20-60°C)
10. MÓTÞRÝSTIJAFNARI (T.d. Danfoss AVDA20) (STILLIST Á HÆSTU MÖGULEGU STILLINGU)
11. HITASTÝRÐUR LOKI (T.d. Danfoss AVTB15 20-60°C)
12. MISMUNAÞRÝSTIJAFNARI (T.d. Danfoss AVP20) (STILLTUR Á LÆGSTU MÖGULEGU STILLINGU)
13. TENGIKISTA ÚR STÁLI / KOPAR. STOFN KISTU ER Ø25 STÁL, 9 TENGINGAR.
14. TENGIKISTA ÚR STÁLI / KOPAR. STOFN KISTU ER Ø25 STÁL, 14 TENGINGAR.
15. HÖGGDEYFAR Á TENGIKISTUM NEYSLUVATNS. T.D. FLAMCO FLEXOFIT S
16. ALAGSSTÝRÐ DÆLA 0.6 l/sek
17. MÓTORLOKI, TENGDUR VIÐ LOFTHITANEMA Í HVERJU RÝMI
18. TENGIKISTA ÚR STÁLI / KOPAR. STOFN KISTU ER Ø20 STÁL.
19. LOFTHITANEMI STAÐSETTUR Í HERBERGI

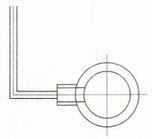

TENGINGU A & B
Á AÐ GERA ÚR HLIÐ RÖRS

HITAMÆLIR KOMI Á BAKRÁS HVERRAR SLAUFU.
STJÓRNLOKI FYRIR HVERJA SLAUFU
STÝRIST AF HITANEMA Í HERBERGI.
HITANEMI STAÐSETJIST Á INNVEGG
SKV. FYRIRMÆLUM FRAMLEIÐANDA
(1.5m - 1.8m FRÁ GÓLFI).

| BR | DAGS | BREYTING |
|---|---|---|
| | | |
| | | |

HÖNNUN
HJARÐARHOLTI 11
800 SELFOSSI
SÍMI: 783 4180
NETFANG: kjartangardars@gmail.com

SGHÚS
EYRAVEGI 65
800 SELFOSSI
SÍMI: 578 3344
NETFANG: sghus@sghus.is
VEFFANG: www.sghus.is

EFFORT TEIKNISTOFA 038.16 18.11.16

# Hofsvík 9, Grímsnes og Grafningshr.

Kerfismynd vatnslagna
Skýringar

| HANNAÐ: | TEIKNAÐ | DAGSETNIG | VERKNÚMER |
|---|---|---|---|
| KG | KG | 03.05.2016 | 2016-12 |
| SKRÁARNAFN | SAMÞYKKT 130555-7649 | | TEIKNING NÚMER |
| Hofsvik 9 Lagnir.dwg | | | 331 |

1944