


Lagnir í jörð
Grunnmynd mkv. 1:50

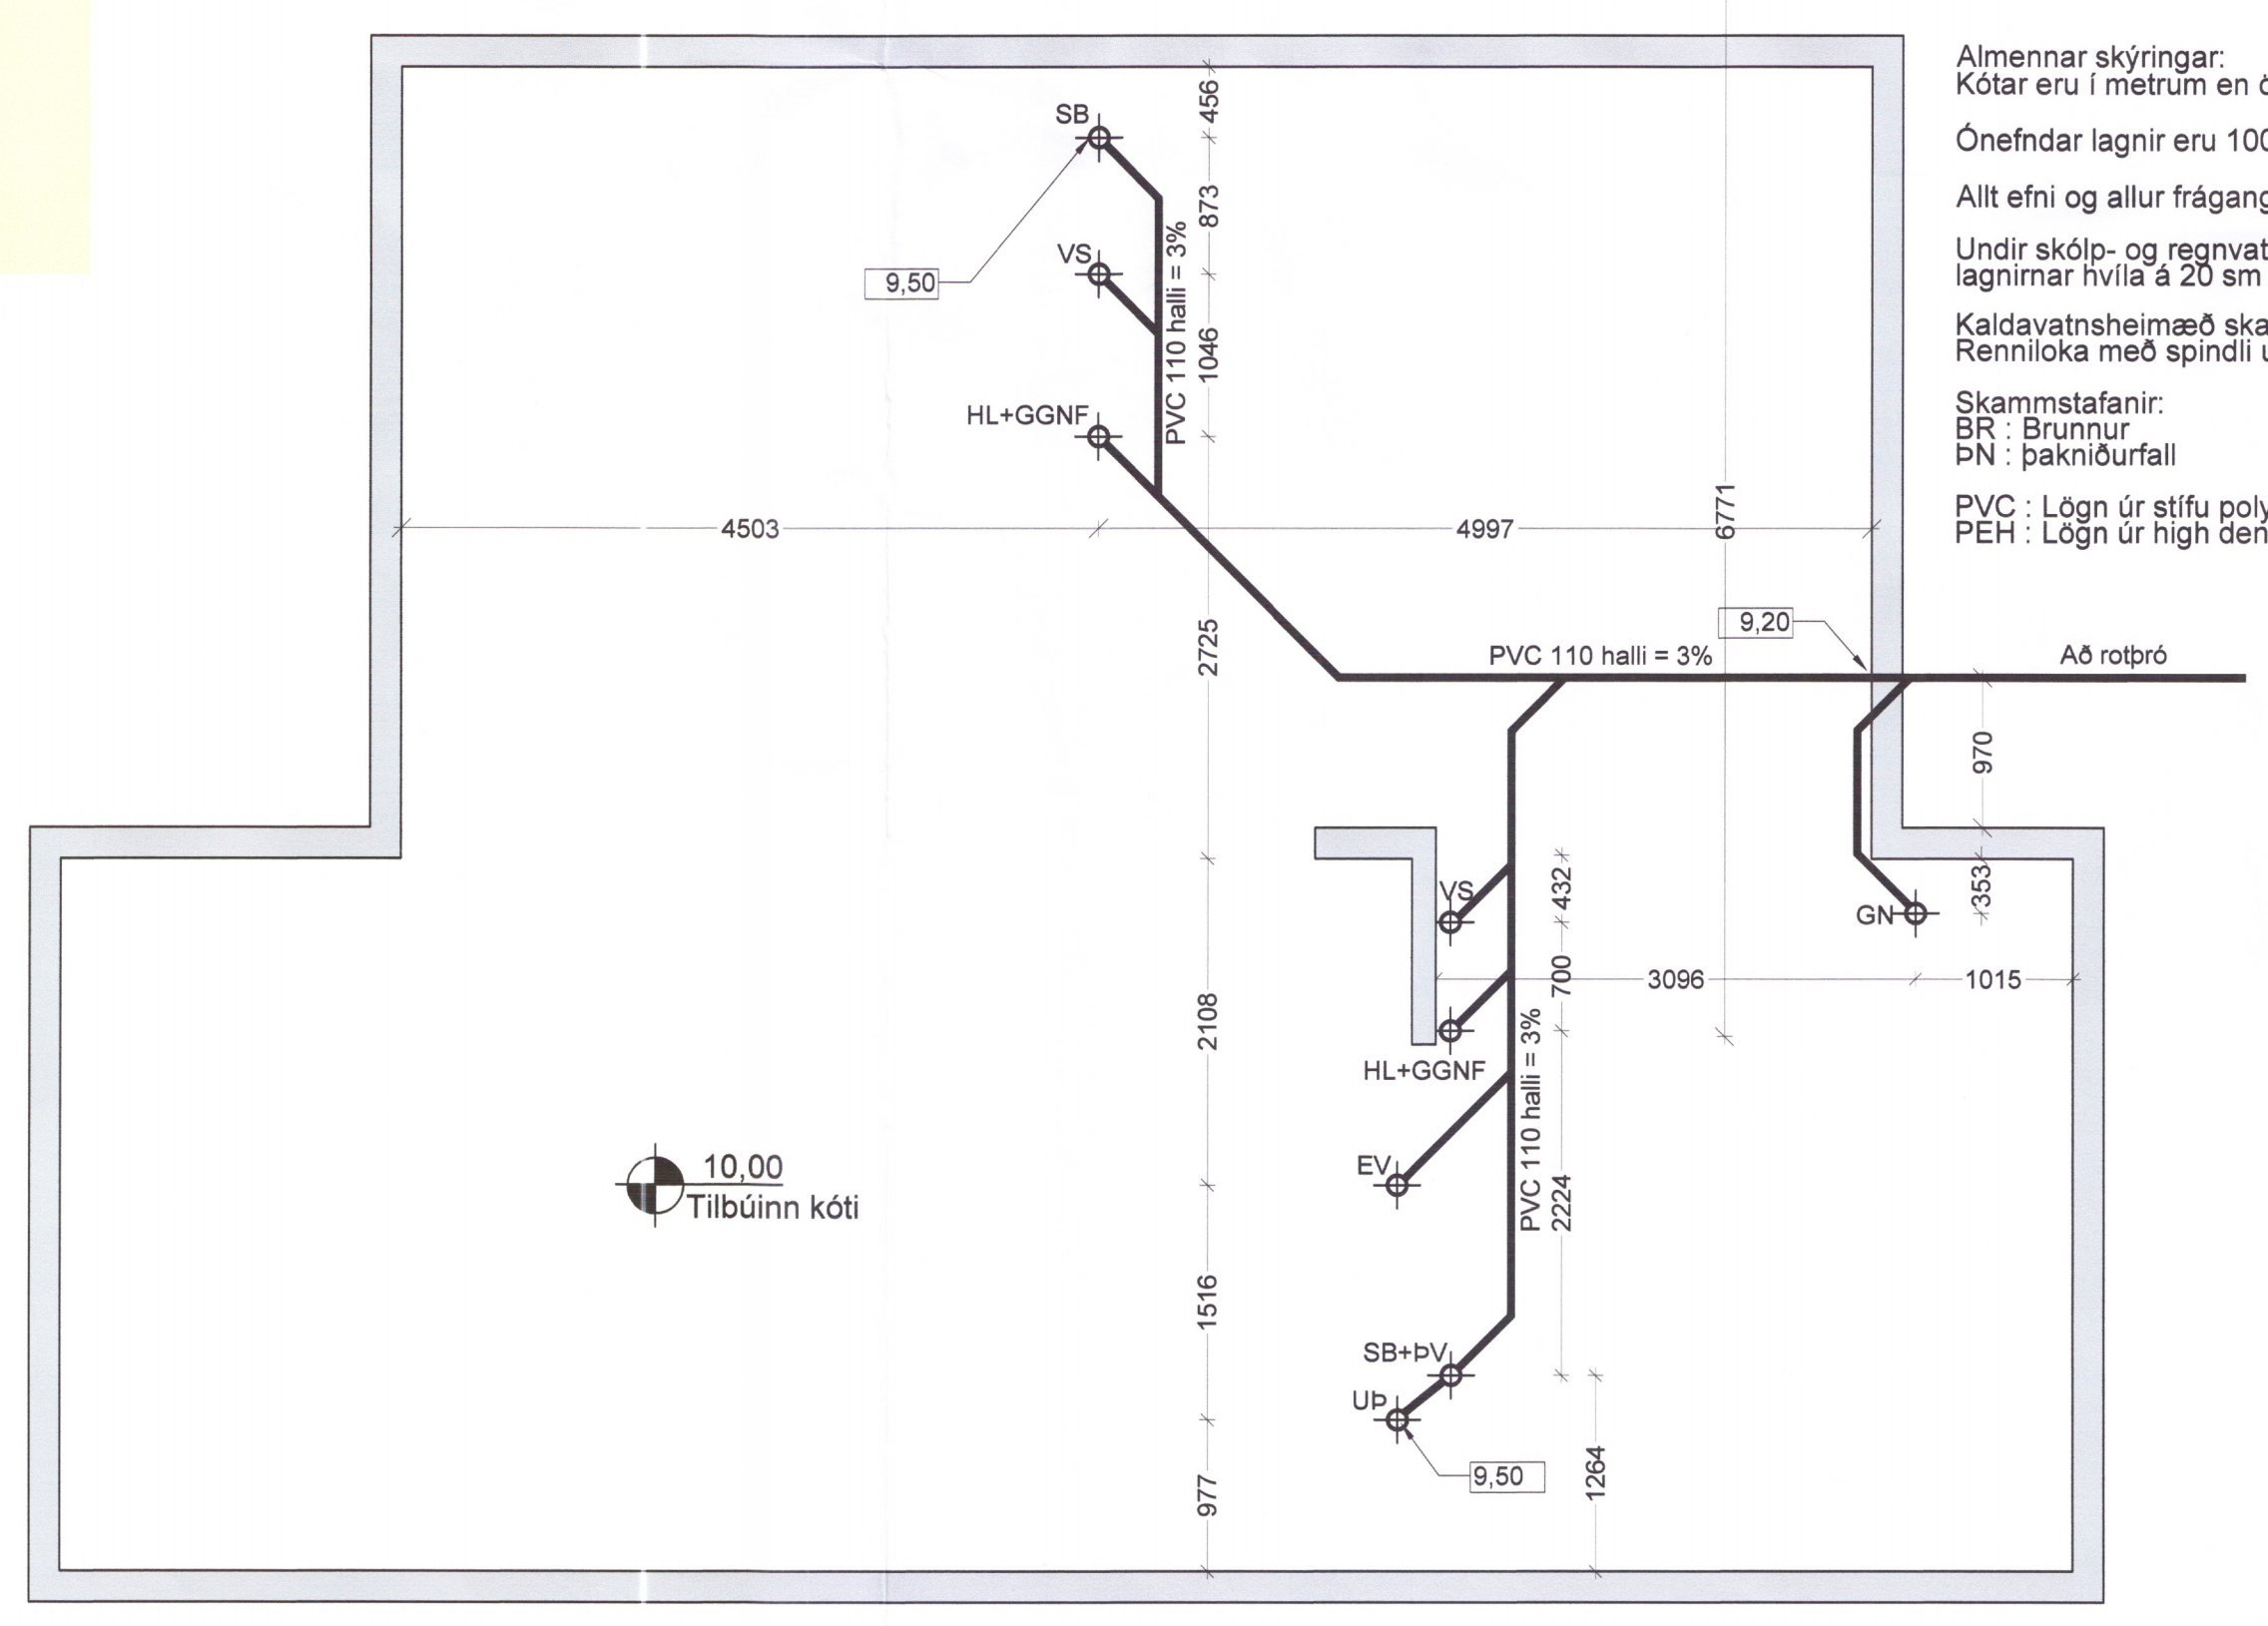

Almennar skýringar:
Kótar eru í metrum en önnur mál í millimetrum.
Ónefndar lagnir eru 100mm PVC
Allt efni og allur frágangur skal uppfylla ÍST-67
Undir skólp- og regnvatnslögnum skal vera burðarhæfur botn og skulu lagnirnar hvíla á 20 sm sandlagi er nál 20 sm uppfyrir lagnirnar.
Kaldavatnsheimæð skal vera PEH sbr. DIN 8074, þrýstiprep 6.
Renniloka með spindli uppúr jörðu skal koma fyrir utan við sökku.
Skammstafanir:
BR : Brunnur
BN : Þakniðurfali
PVC : Lagn úr stífu poly vinylchlorid.
PEH : Lagn úr high densiti polyethylene

Umhverfis- og tæknisvið Uppsveita
Yfirfarið
- 6. maí 2019
Fl. Byggingarfulltrúi

ÚTGÁFUFRILL

NÚMÉR.	DAGS.	SKÝRINGAR.	UNNIÐ.

DAGS. SAMRÆMIR
Björgvin Jónsson
ARKITEKT
Kt. 051055-7219

EMIL ÞÓR GUÐMUNDSSON
FITI

HAMRABORG 10
200 KÓPAVOGUR
GSM: 898 9517
NETFANG: emil@emil.is
kt: 280456-3499

HEITI VERKS: 1945-19

Stekkatún 4

HEITI TEKNINGAR:

Lagnir í Jörð

MKV: 1:50/1:500	DAGS: 07.06.2018	VERK NR:	
TEIKNAB. EÞG	YFIRFARIÐ EÞG	SAMBÝKKT EÞG	NR. TEKNINGAR
DAGS UNDIRSKR. 21/02/19	NAFN HÖNNUBAR EMIL ÞÓR GUÐMUNDSSON		L01
UNDIRSKR. HÖNNUBAR		ÚTGÁFA	