
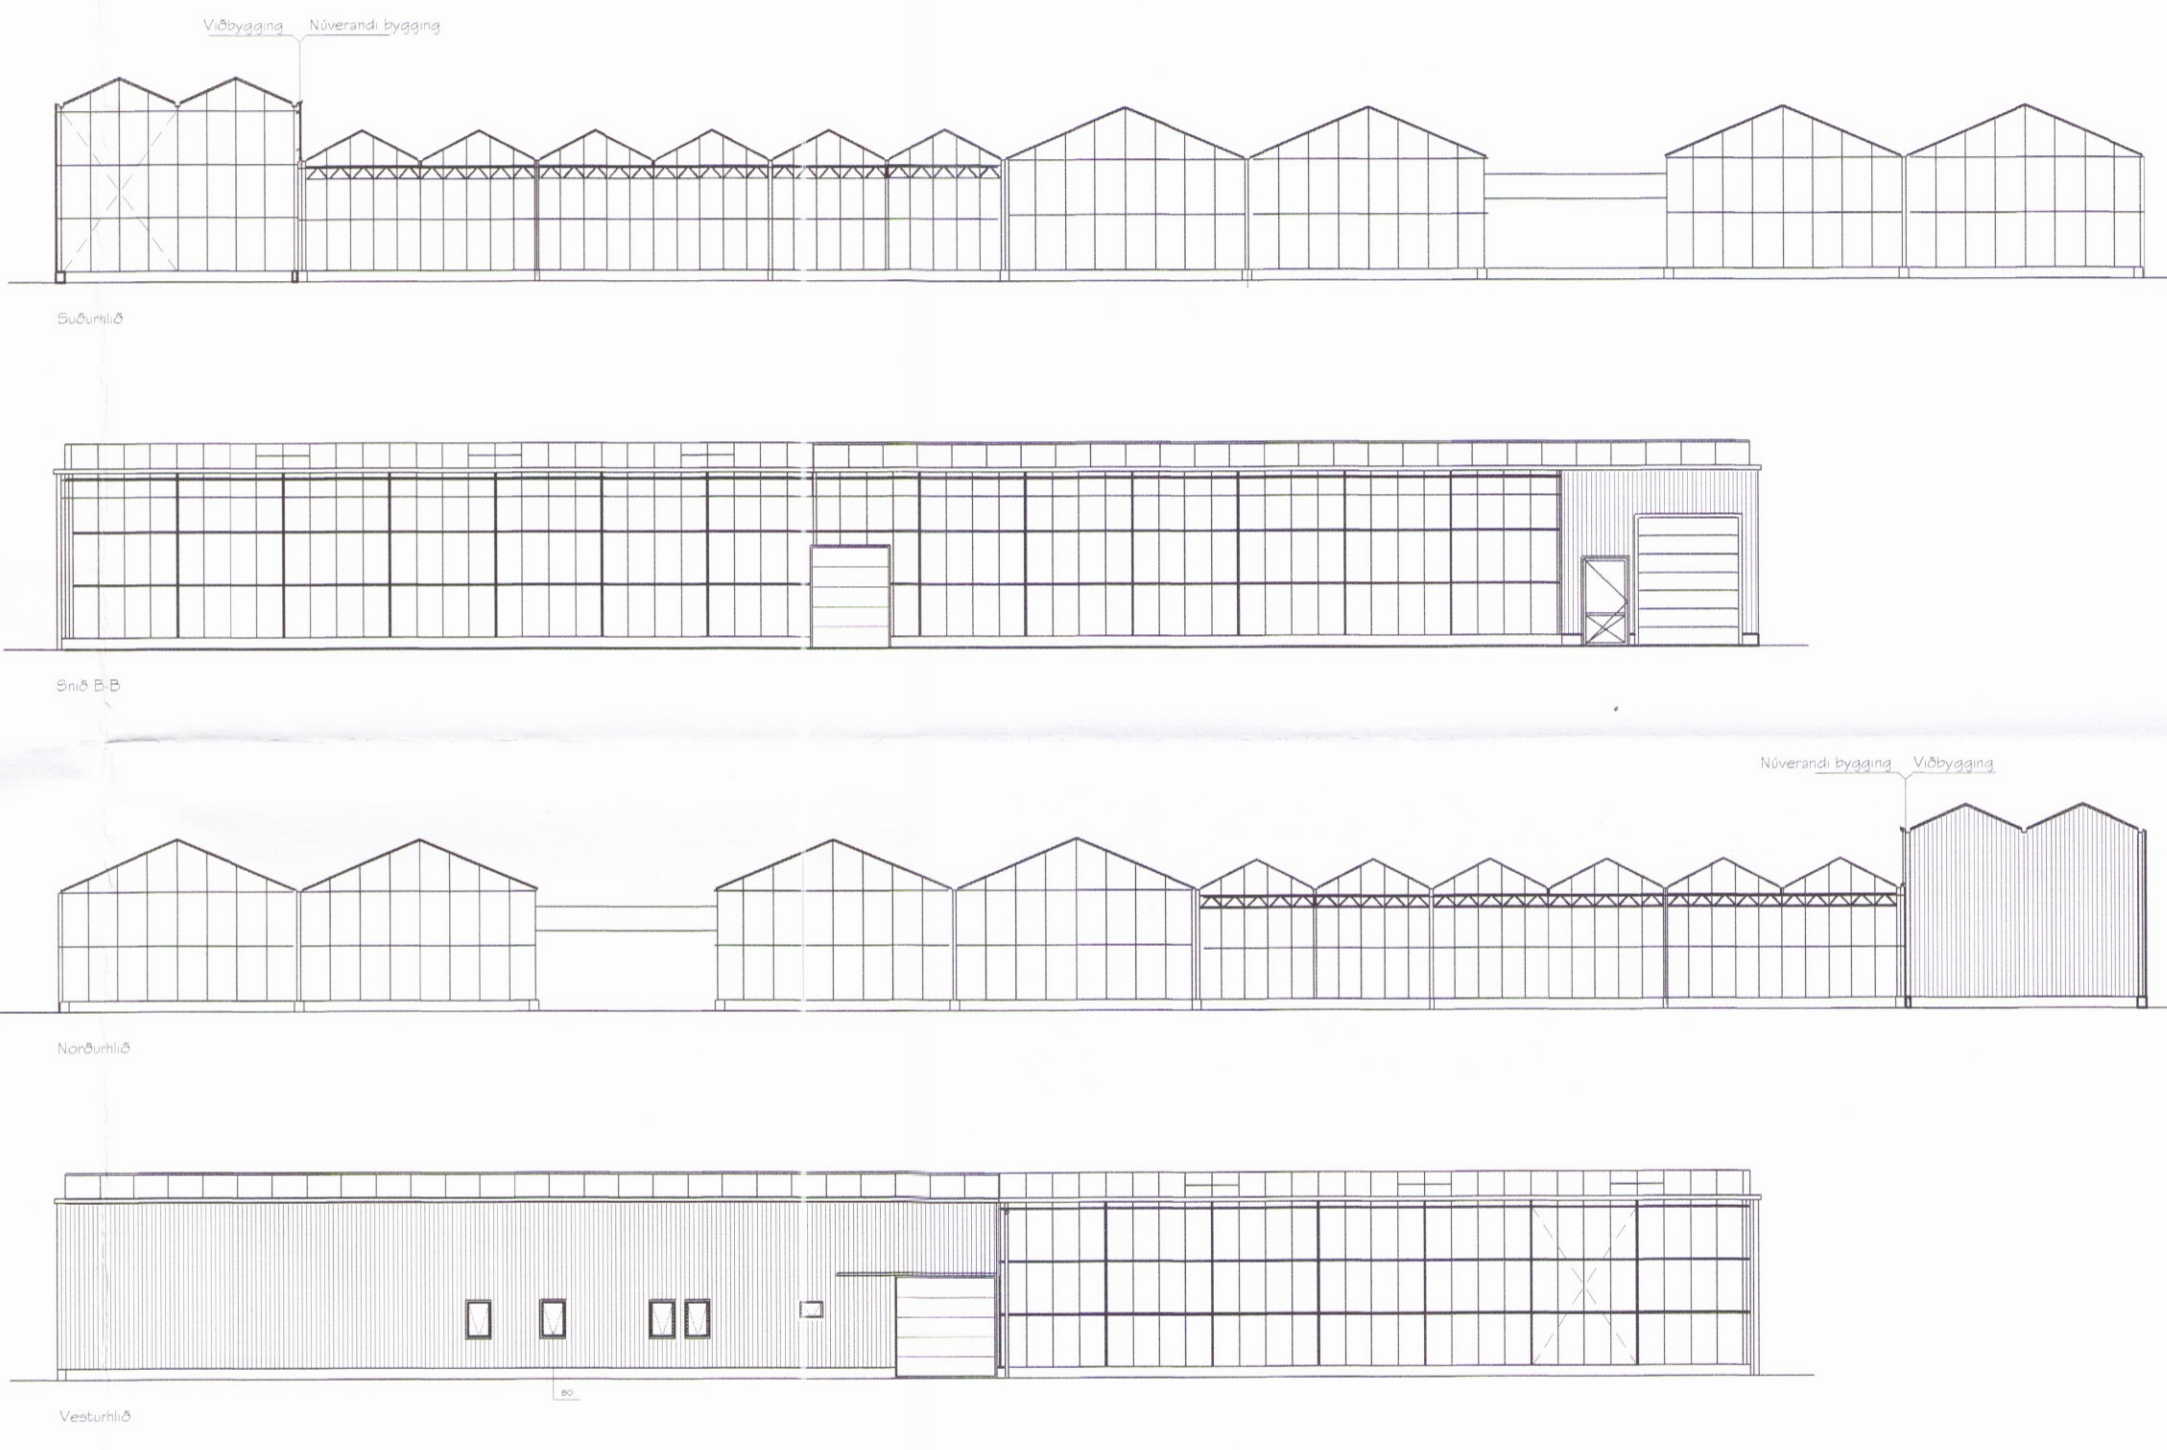


Skipulags- og byggingarfulltrúi Uppsveita bs.  
**Samþykkt**  
 07 JUNI 2017  
*[Signature]*  
 Byggingarfulltrúi

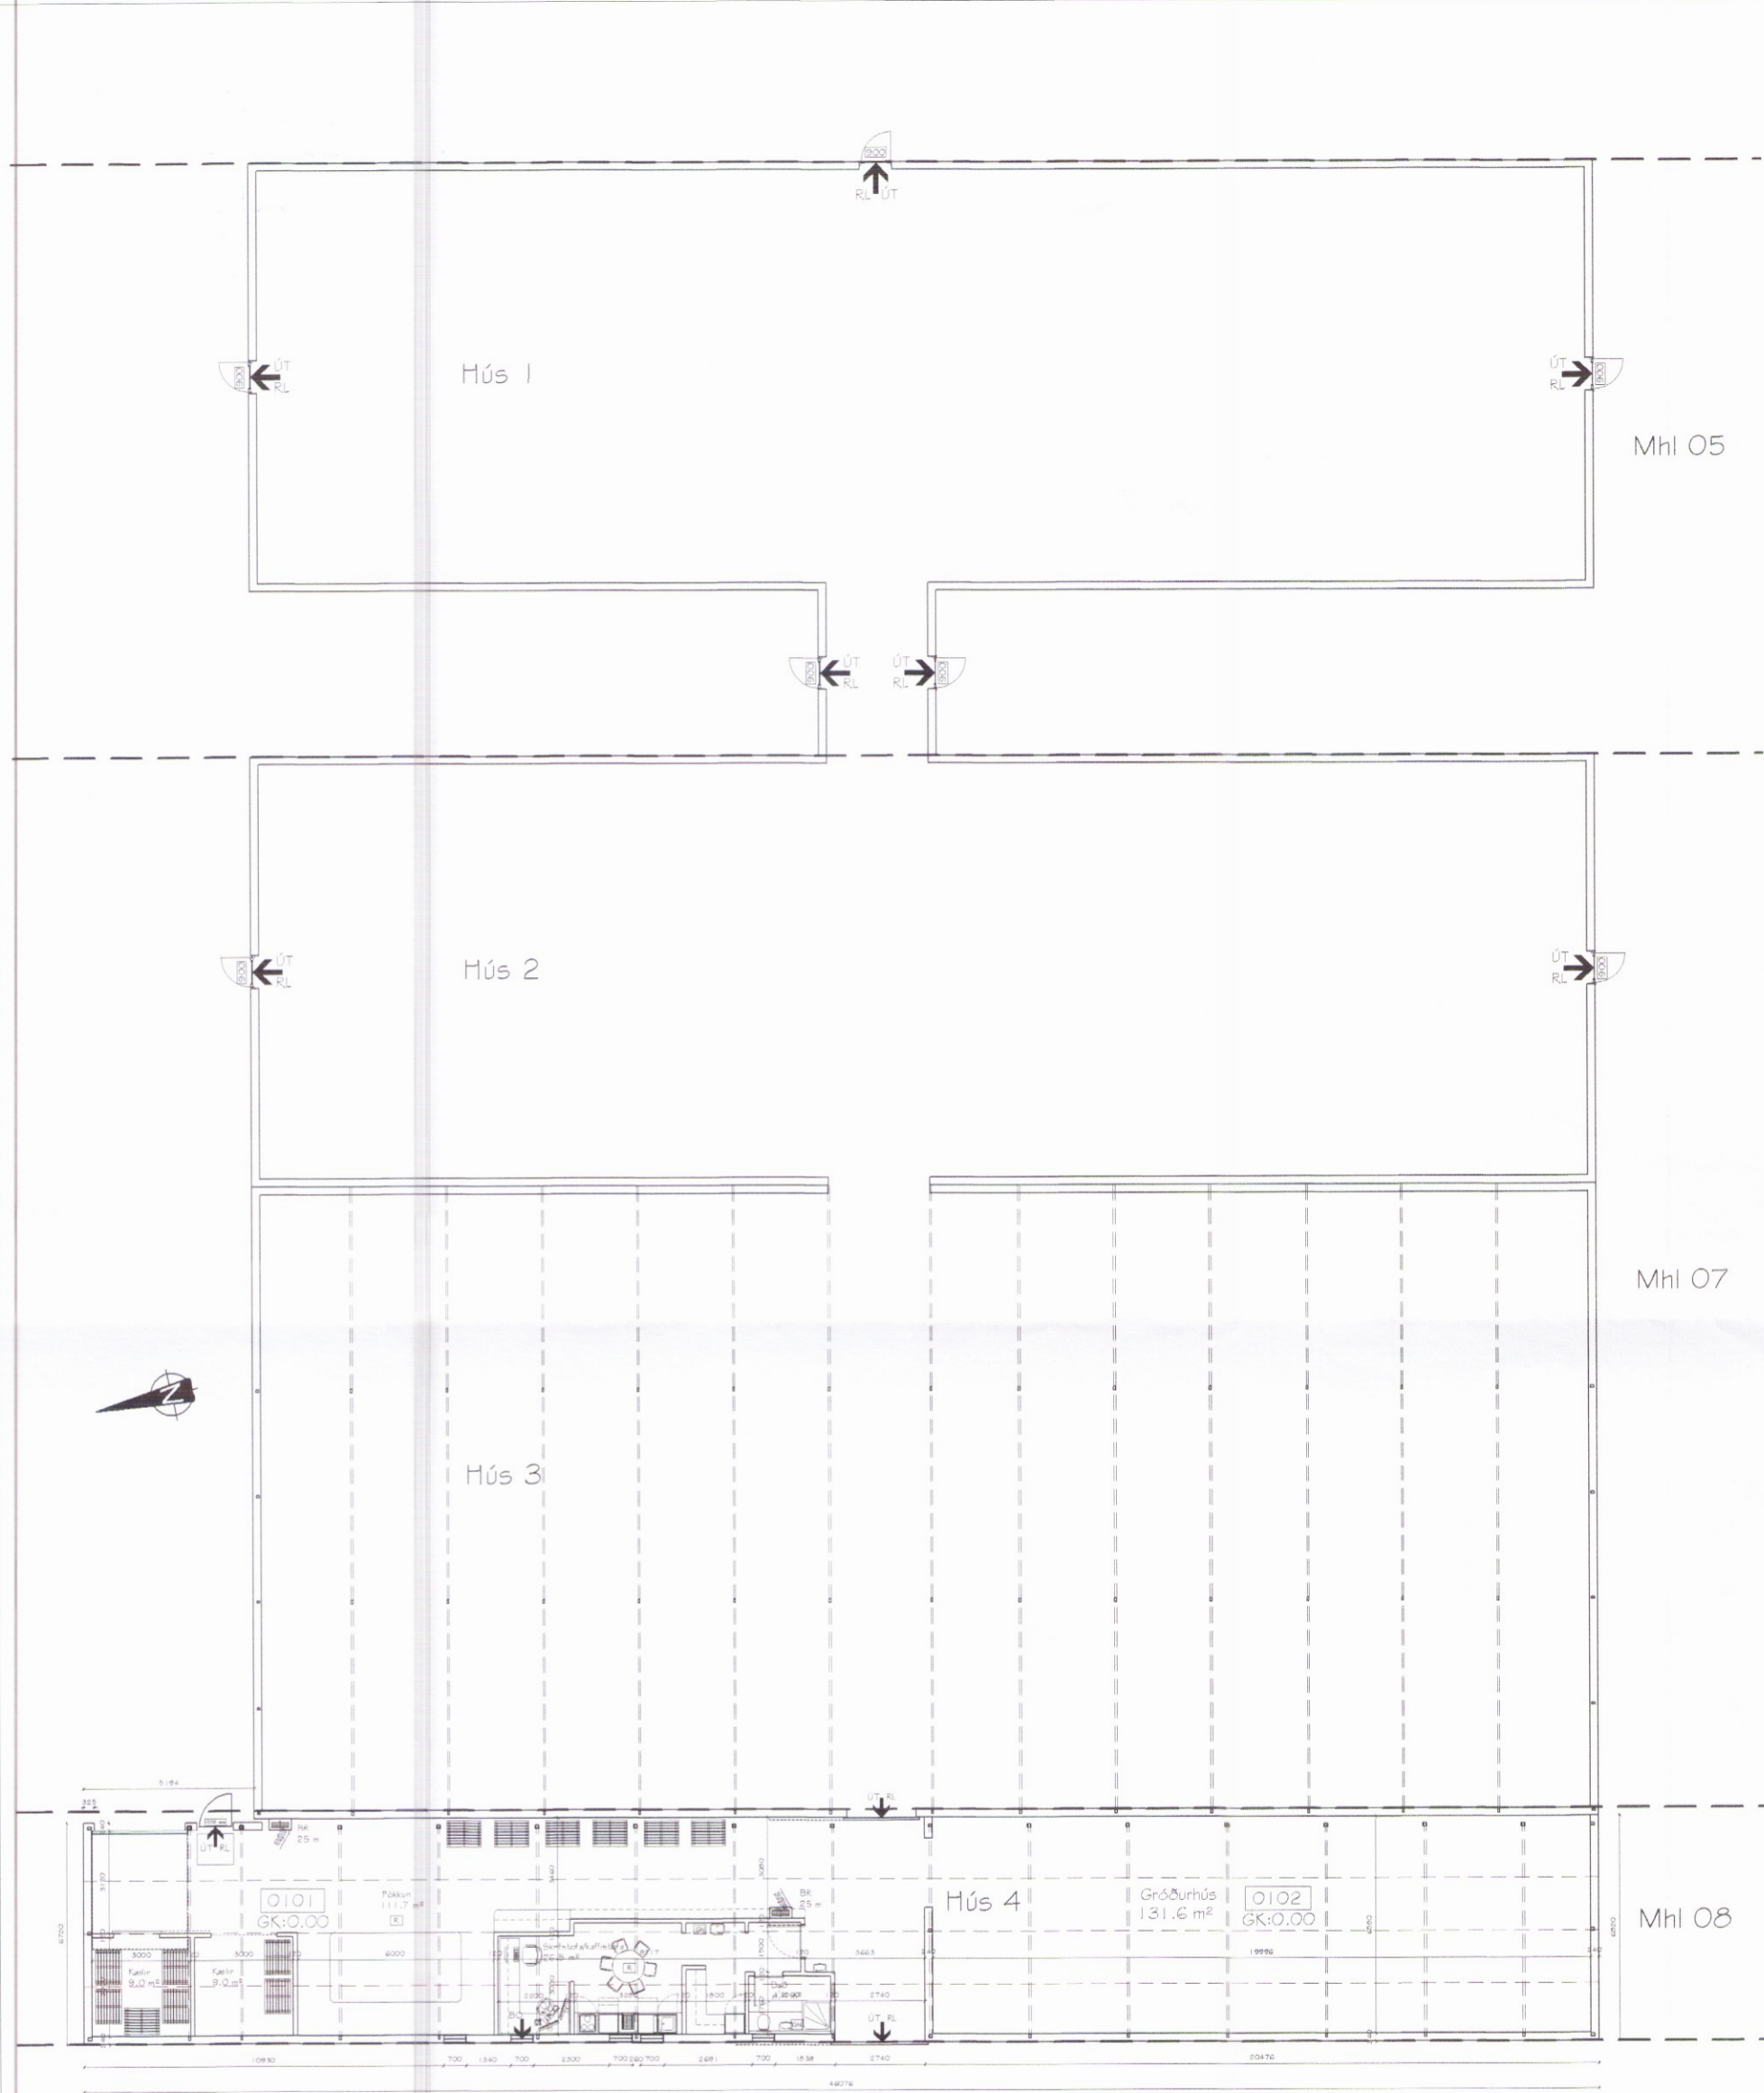

Heiðmörk (Skógargata 3) Laugarási - Mhl 08  
 Gróðurhús úr gleri og stáli - Landnr.: 167145  
 Yfirlitsmynd og útlit

Teiknibogun	Aðaluppdráttur	Landnr.	167145	Mhl.	08	Verknr.	IDN-17-13
Staðnúmer	8721-2-00065500	Teiknað	GIMMHÓI	Teikn.nr.	1.02	Útgáfa	A
Flamað	MHÓI	Dags.	9. maí 2017	Breyting		Undirbun	<i>[Signature]</i>
Kvarð	1:100 og 1:200 A2						

**MarkSTOFA** ehf  
 Merkigerði 18, 300 Akranes - s: 4314210 8932002

Magnús H. Ólafsson arkitekt FAl  
 150550-4759  
 mark@isholf.is