
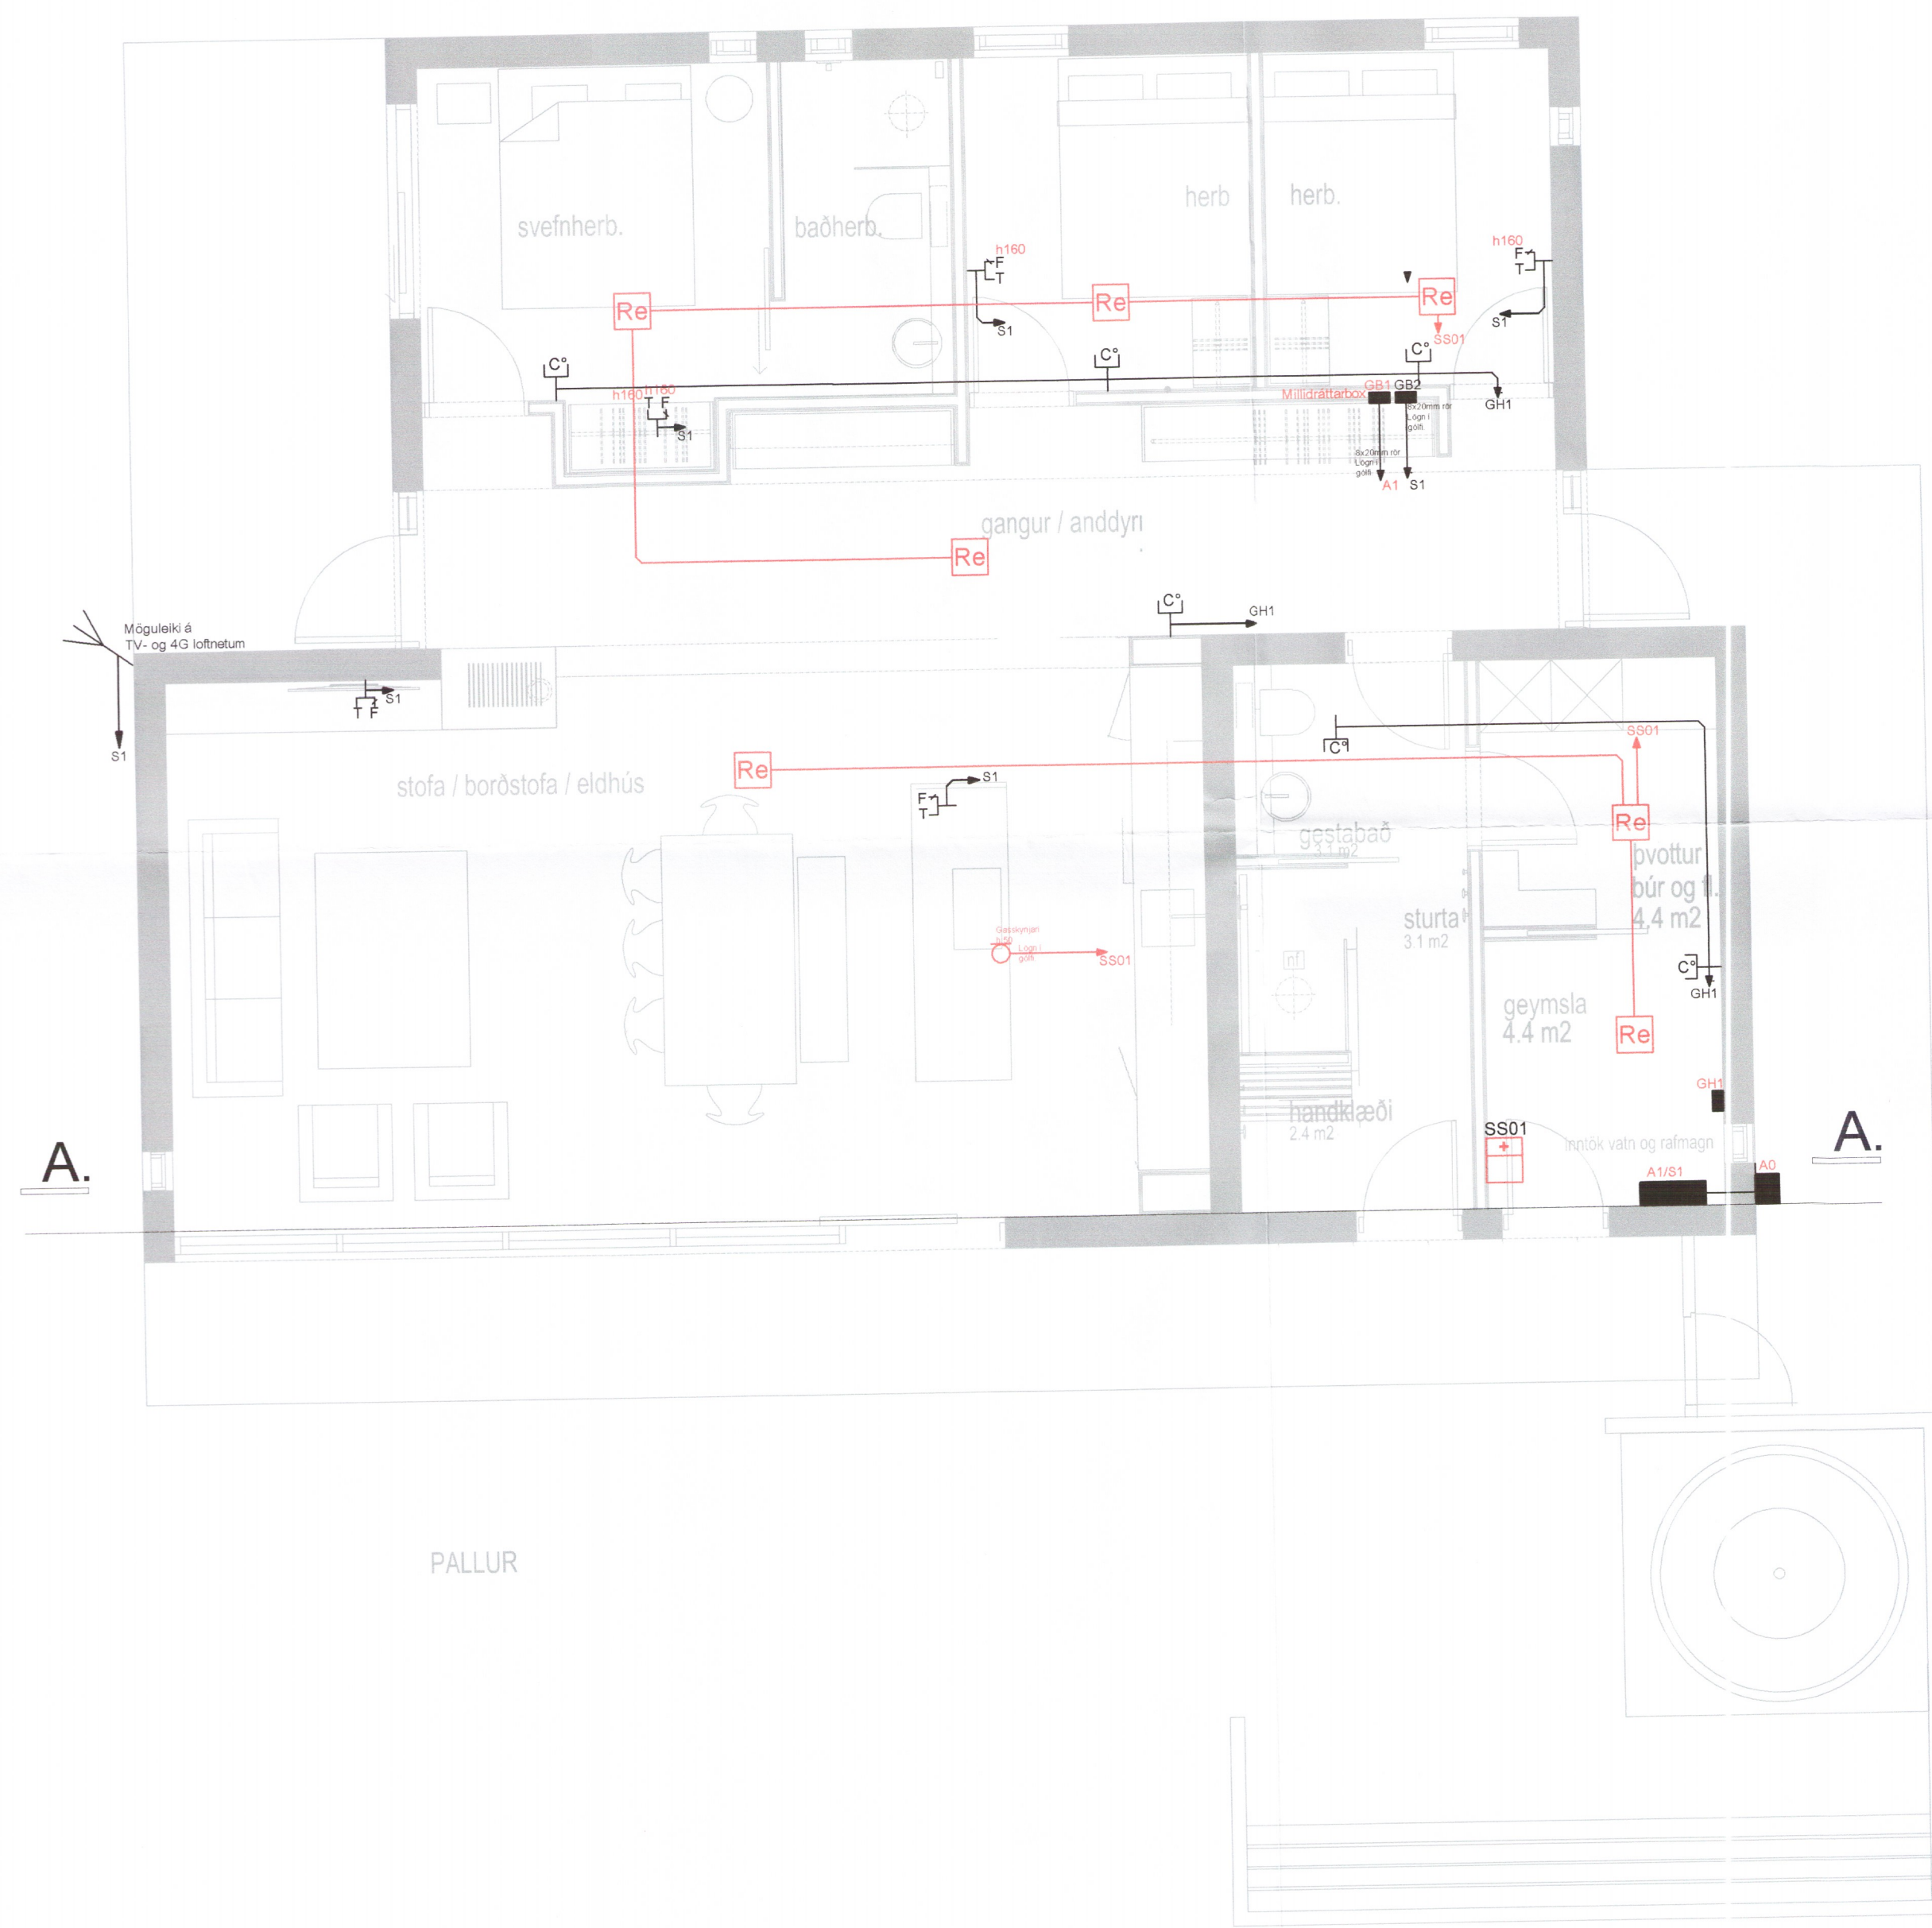



Umhverfis- og tæknisvið Uppsveita  
 Yfirfarið  
 - 6. maí 2019  
*slótt*  
 FL Byggingarfulltrúi

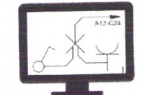

Útgáfunúmer og dags. aðaluppdráttar			1949-19		
Undirskrift hönnunarstjóra			Borgeir Jónsson ARKITEKT kt. 051055-7219		
Yfirfarið/samb.			BEG		
Breytingar	Dags	Yfirfarið			
1					
2					
 <b>Voltorka ehf</b> kt: 410606-1860 voltorka@voltorka.is					
Helgi Pálsson / Baldvín Ó. Gunnarsson helgi@voltorka.is / baldvin@voltorka.is S: 898-4476 / S: 855-3155					
Verkefni	<b>Stekkatún 4 í landi Efri Reykja</b>				
Staður	<b>Bláskógabyggð</b>				
Skýring	<b>Smáspenna</b>				
Hönnun, Helgi Pálsson	Teikningarnúmer		300-01-03		
Kt. 2709635019	Teiknað, Helgi Pálsson				
Mkv 1:50	Útgáfudags,		04.03.2019		
Verknúmer 2018-065	Land nr.	Útgáfa A1			