



# Sökkulskaut

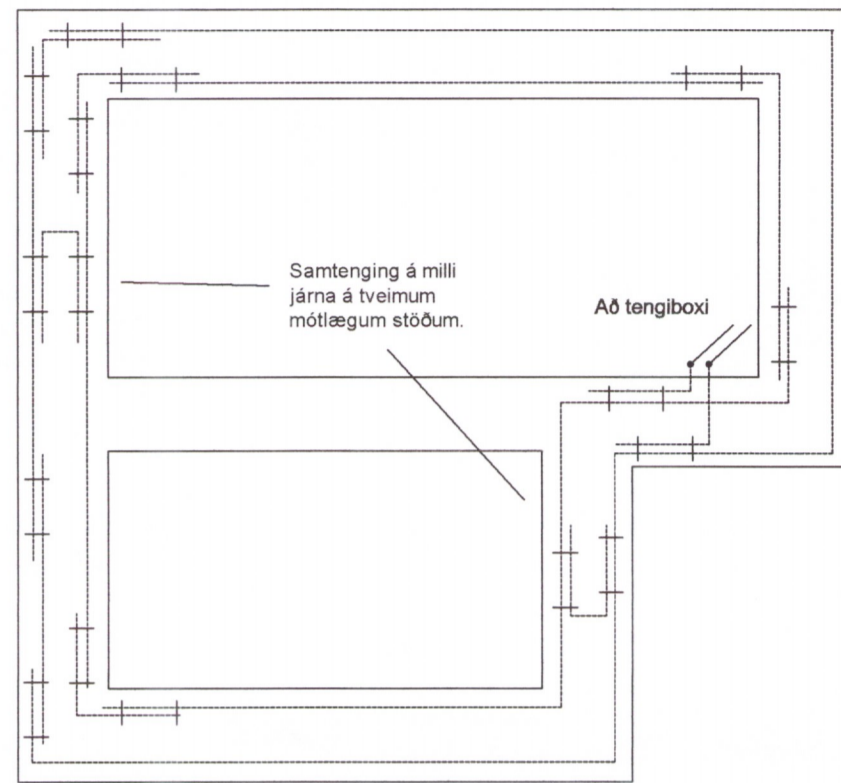


Grundmynd sökkulveggja

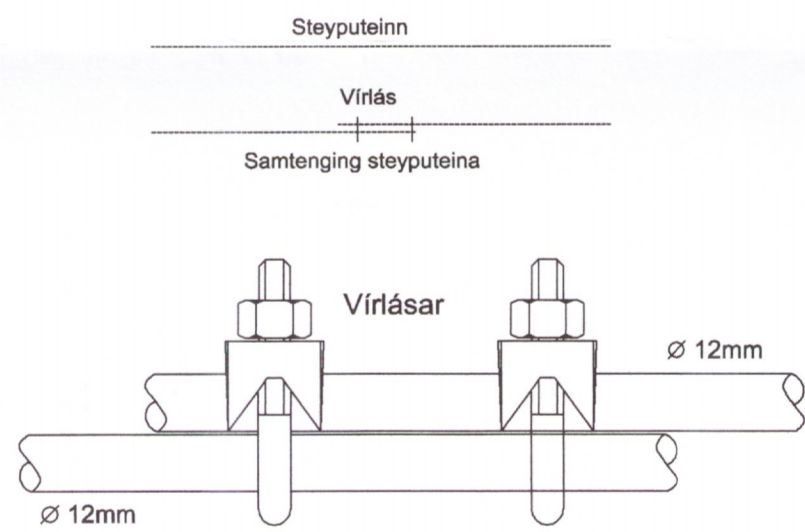

Samtenging steyputeina


Setja skal tvo virilása á hver samskeyti

Tengja skal saman tvö neðstu járnin í sökkulveggjum allan úthringinn og að upptaki í tengibox.  
 Í raðhús, parhús og hlíðstæð hús er leifilegt að tengja sameigilegan úthring en tenging verði við hverja heimtaug.

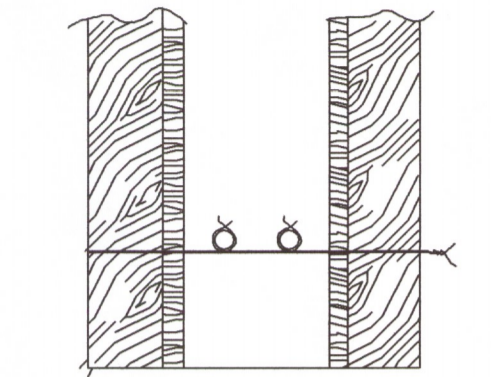

Snið í sökkulvegg

Sýnd eru 2 neðstu steypu-styrktarjárn í steypumóti ofan á neðstu mótavirum.

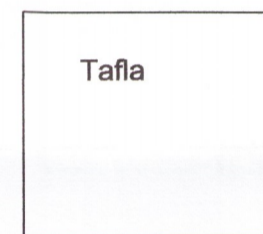

Tengibox


Koparvir í pípu tengist eftir atvikum á PE- eða PEN- skinnu í töflu

Tengibox fyrir sökkulskaut skal ávallt vera sýnilegt og aðgengilegt. Staðsett við vatnsinntök eða undir töflu.



Tengibox

Ef tengdar eru fleiri taugar í boxið skal nota safnskinnu þannig að auðvelt sé að losa hverja taug til mælinga.

Tryggja skal rétta notkun þessara járna með öruggri merkingu.

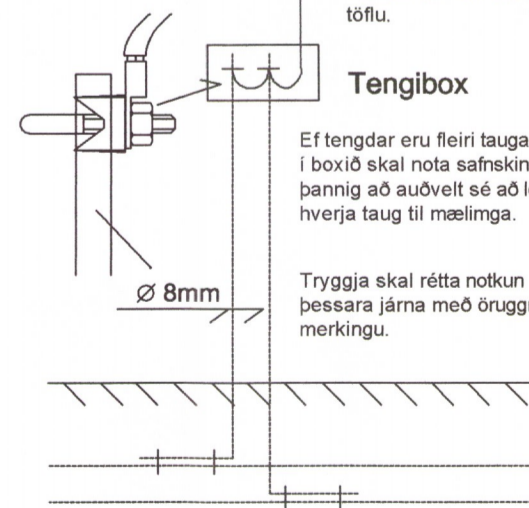

Snið í töfluvegg

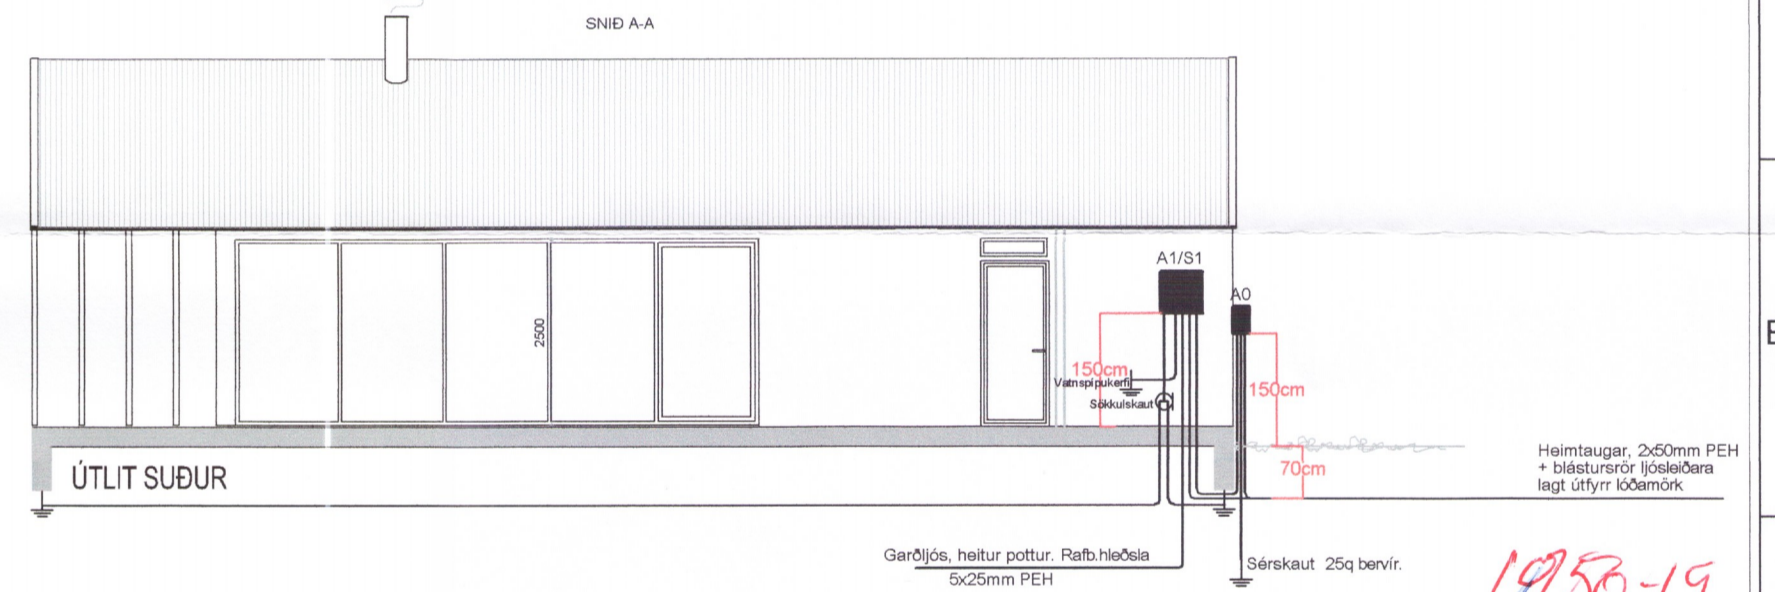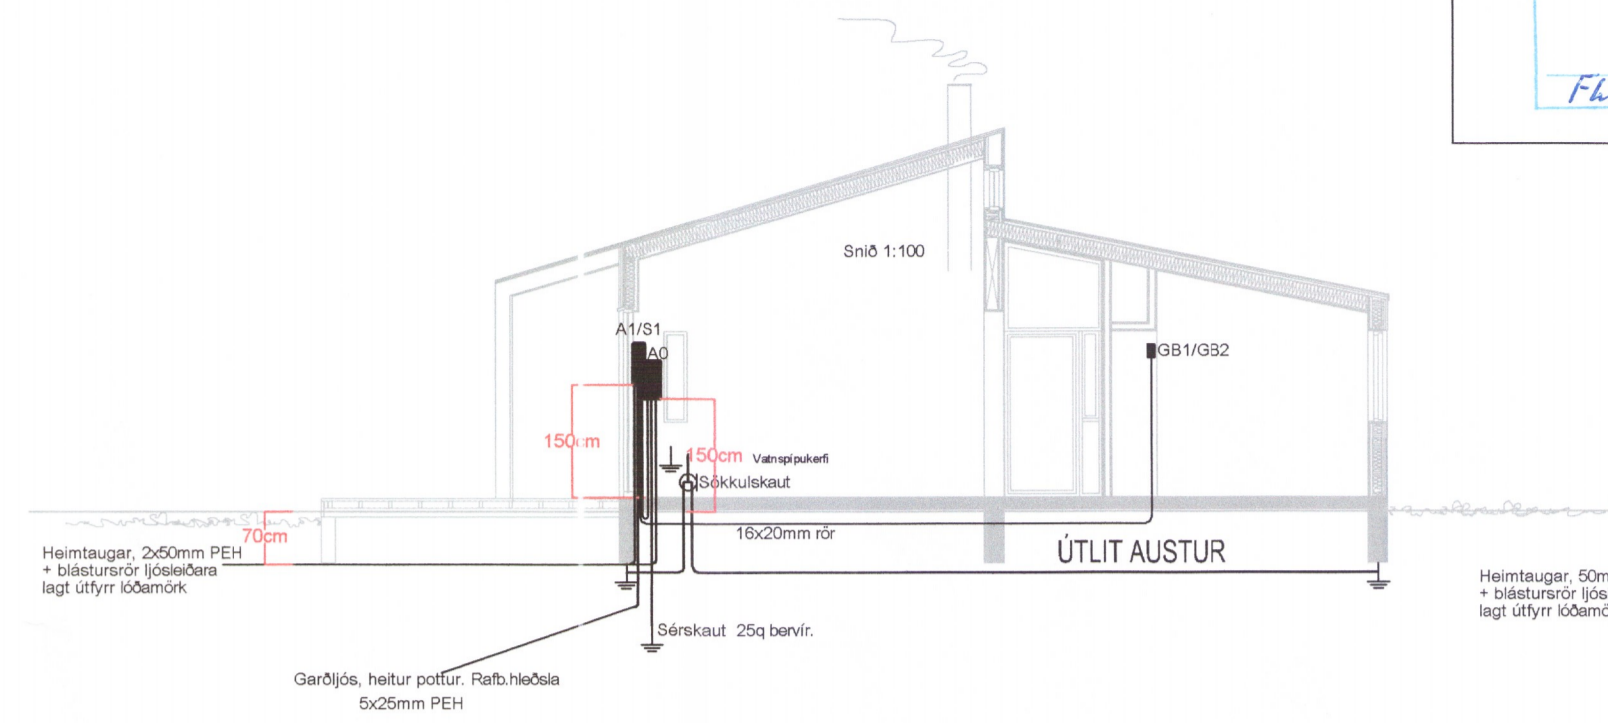

Útgáfunúmer og dags. aðaluppdráttar  
 Undirskrift hönnunarstjóra  
**Borgeir Jónsson**  
 ARKITEKT  
 Kt. 051055-7219

Yfirfarið/samb. *BEG*

Breytingar	Dags	Yfirfarið
1		
2		

**Voltorka ehf**  
 kt: 410606-1860 voltorka@voltorka.is

Helgi Pálsson / Baldvín Ó. Gunnarsson  
 helgi@voltorka.is / baldvin@voltorka.is  
 S: 898-4476 / S: 855-3155

Verkefni	<b>Stekkatún 4 í landi Efri Reykja</b>	
Staður	<b>Bláskógabyggð</b>	
Skýring	<b>Snið, sökkulskaut</b>	
Hönnun, Helgi Pálsson	Teikningarnúmer	500-01-04
Kt. 270963-5019	Teiknað, Helgi Pálsson	
Mkv 1:100	Útgáfudags,	04.03.2019
Verknúmer 2018-065	Land nr.	Útgáfa A1