




Skýrning og byggingarfulltrúi Uppsveita bs.  
**Sampykkt**  
 07 JUNÍ 2017  
*Helgi Kjartansson*  
 Byggingarfulltrúi

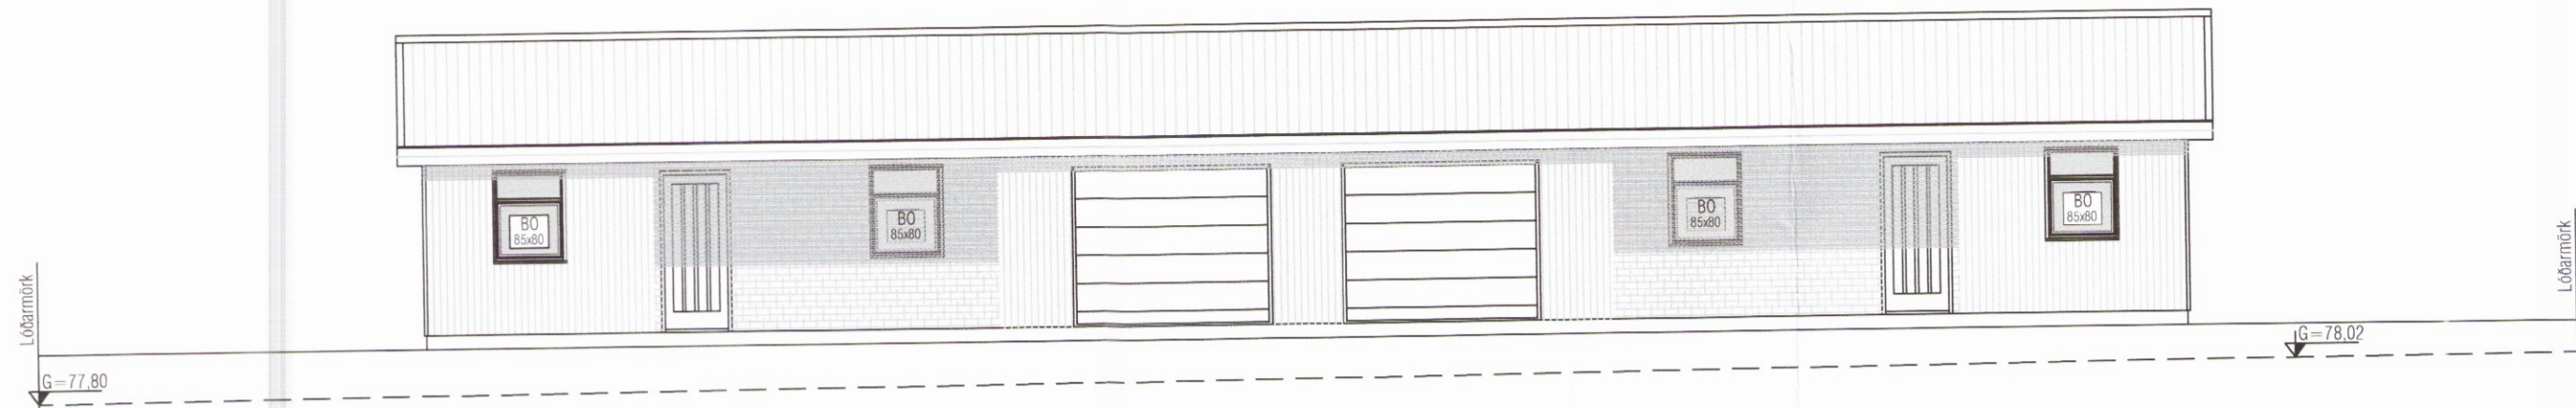


Vesturhlið

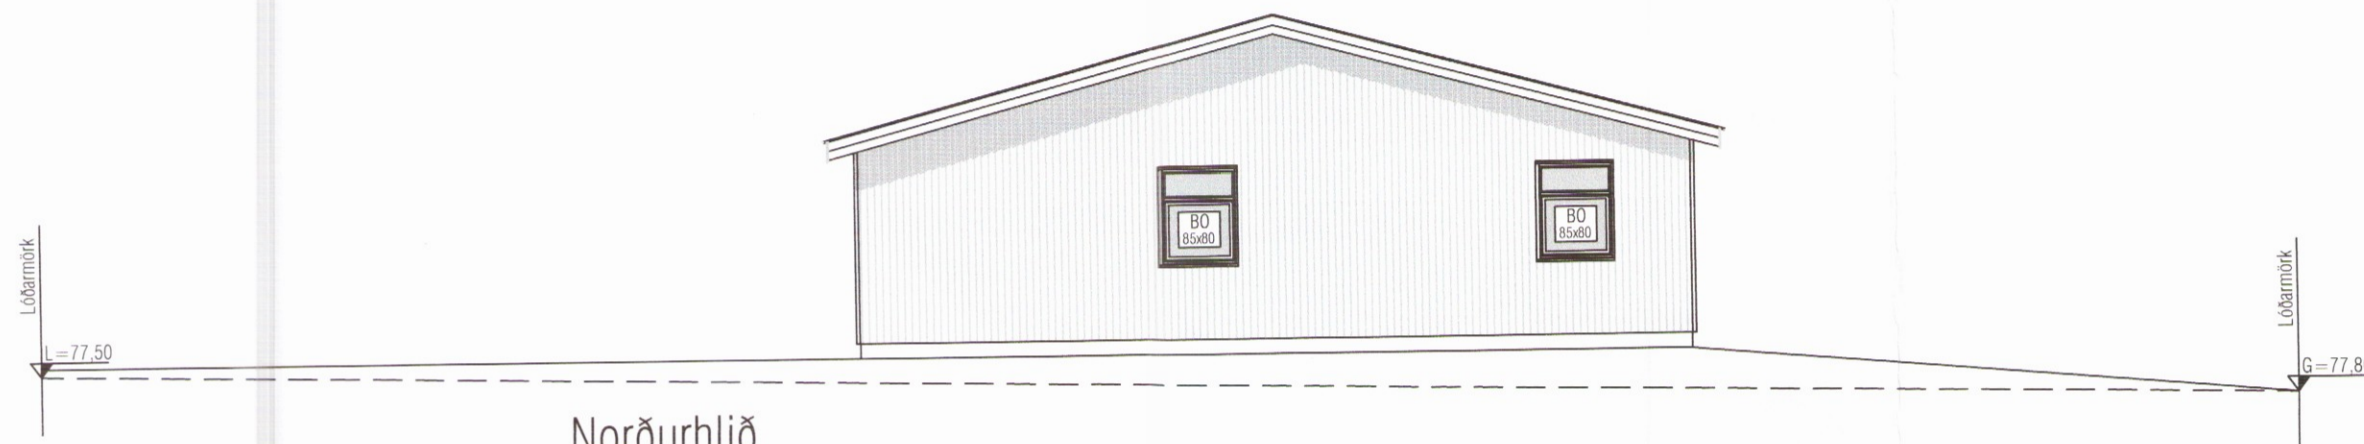

Norðurhlið

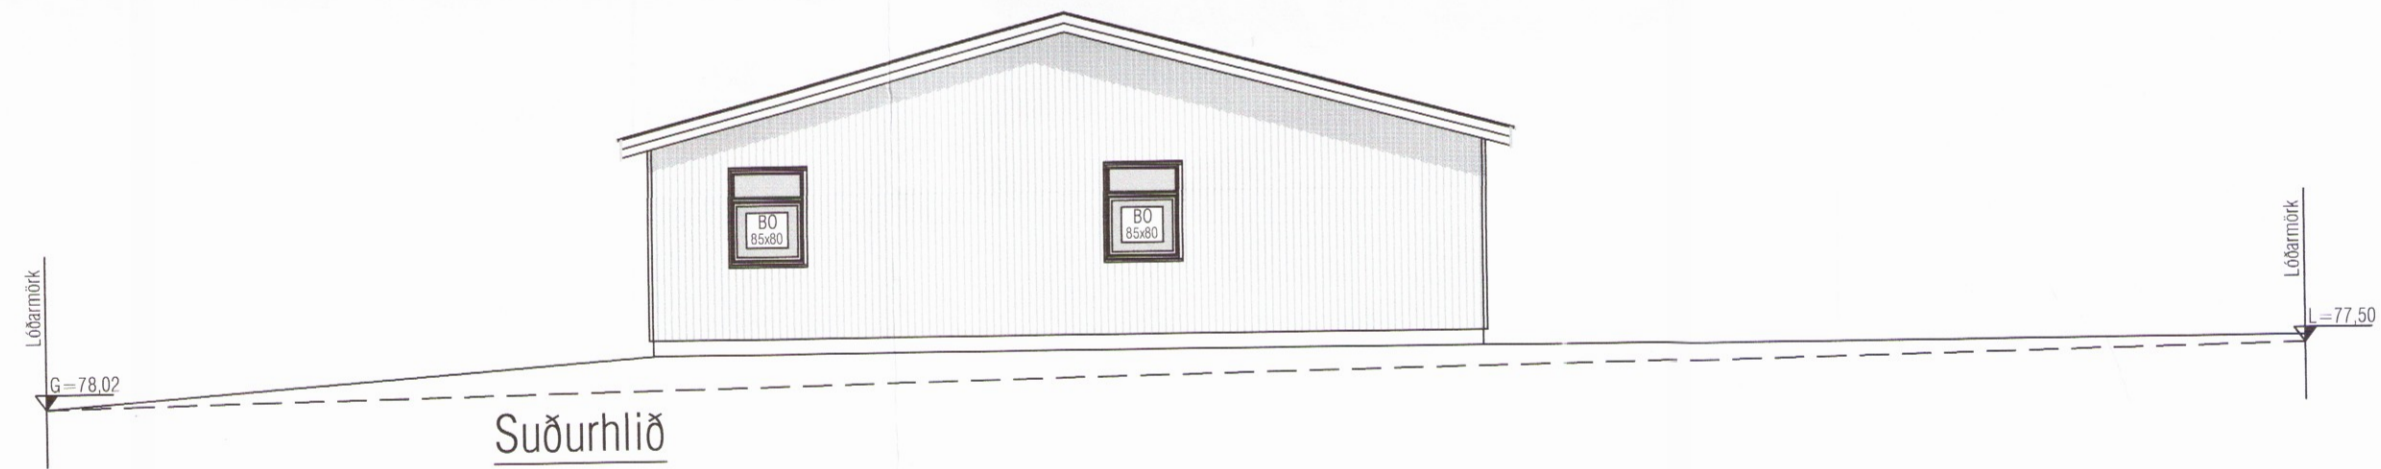

Suðurhlið

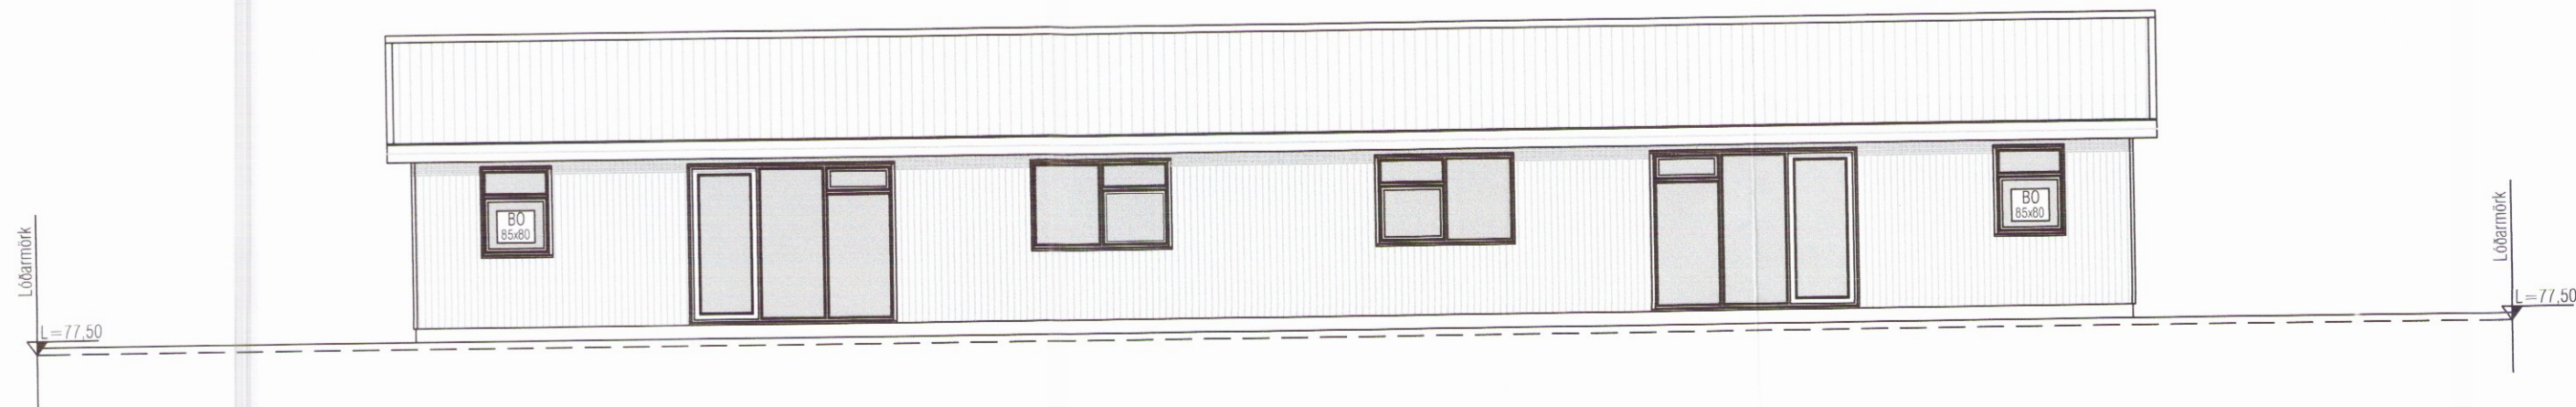

Austurhlið

**Helgi Kjartansson**  
 Byggingatæknifráeðingur MTFÍ  
 kt. 030270-5419 s: 897-7623  
 netf: helgikj@mmedia.is

Verkefni  
**Austurhof 1a og b Flúðum**  
**Aðaluppdráttur**  
**Útlit**

Dags. 15.04.2017	Teikn. Nr. A-03	Mkv. 1:100	Skrá
---------------------	--------------------	---------------	------

Breyting	dags	eðli breytingar

Sampykkt  
*Helgi Kjartansson*