


**ÚTVEGGIR - GRUNNMYND**  
 1:50

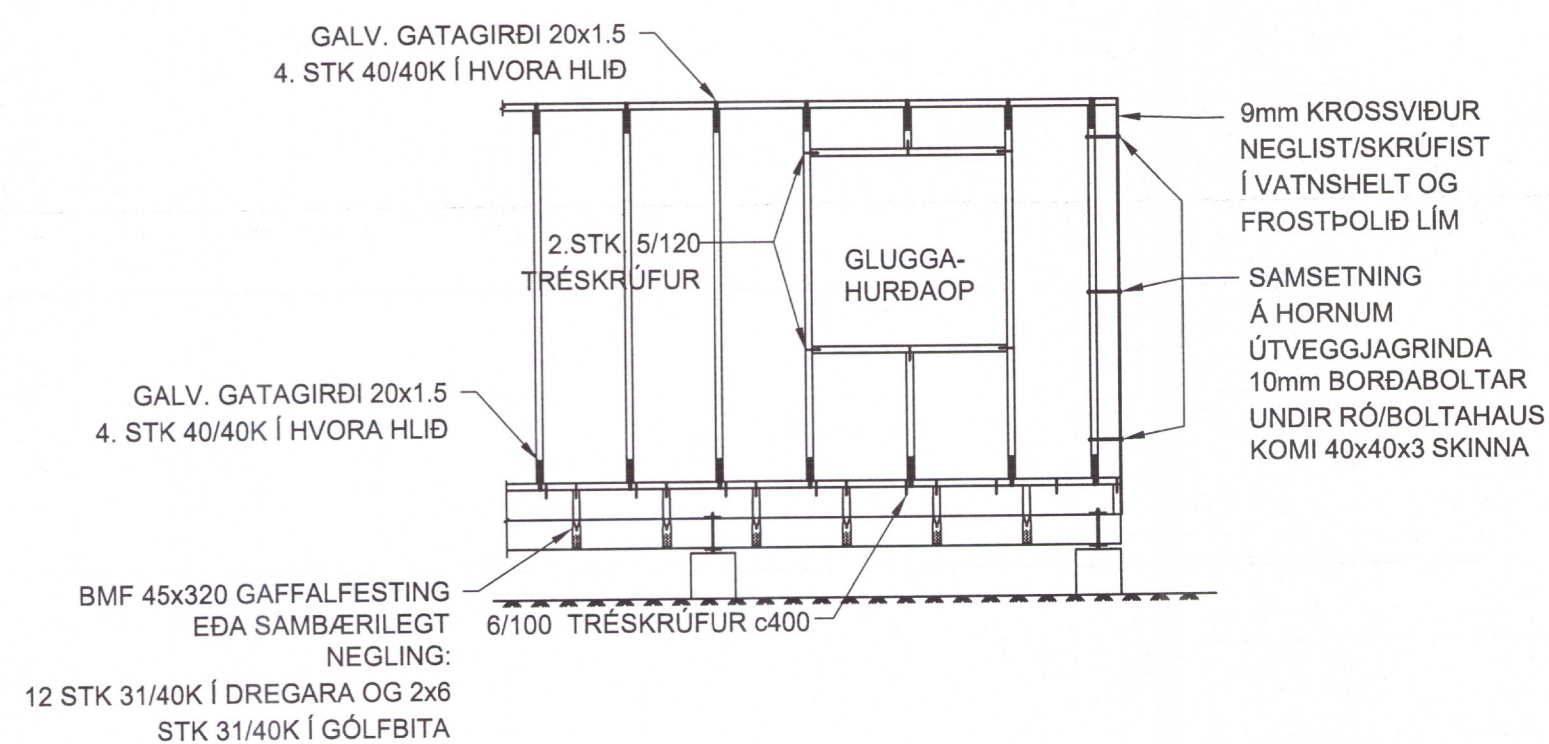

**ALMENNUR FRÁGANGUR ÚTVEGGJAGRINDA**  
 1:50

**SKÝRINGAR:**


ÚTVEGGJAGRINDUR ERU ÚR 45x145 ALHEFLAÐRI FURU ALLAR STOÐIR ERU FESTAR AÐ OFAN OG NEÐAN MED 2.STK. 5/120 RYÐFRÍUM TRÉSKRÚFUM LAUSHOLT FESTIST MED 2.STK. 5/120 TRÉSKRÚFUM Í BÁÐA ENDA ALLAR STOÐIR FESTAST MED GATAGYRÐI AÐ OFAN OG NEÐAN NEGLT MED 4.STK. 40/40 KAMBSAUMI Í HVORU MEGIN Í STOÐ MIÐJUBIL STOÐA ER c/c600 SÉ ANNAÐ EKKI TEKIÐ FRAM Á TEIKNINGU

VINDSTÝFING ÚTVEGGJA  
 ÚTVEGGJAGRINDUR ERU HEILKLÆDDAR AÐ UTANMED 9mm KROSSVIÐ ÚR GRENI EÐA FURU KROSSVIÐUR NEGLIST EÐA SKRÚFAST VIÐ ÚTVEGGJAGRIND MED SKOTNÖGLUM/HEFTUM 4/40 EÐA RYÐFRÍUM TRÉSKRÚFUM c/c200 KROSSVIÐUR LÍMIST VIÐ ÚTVEGGJAGRIND MED VATNSHELDU OG FROSTPOLNU LÍMI

TRÉVIRKI.  
 TIMBUR Í BURÐARVIRKJUM SKAL VERA AF STYRKLEIKAFLOKKI C24 SKV. ÍST EN 338:2009 (T2 SKV ÍST INSTA 142:2009) AÐRIR VIÐIR SVO SEM LOFTUNARLISTAR KLÆÐNINGAR O.P.H. MEGA VERA AF STYRKLEIKAFLOKKI C18 SKV. ÍST 338:2009 (T1 SKV. ÍST INSTA 142:2009) ÞAR SEM TIMBUR LIGGUR AÐ KALDRI STEYPU SKAL FÚAVERJA ÁSAMT ÞVÍ AÐ SETJA TJÖRU-PAPPA Á MILLI TIMBURS OG STEYPU

ALLIR NAGLAR, KRÚFUR OG BOLTAR SKULU VERA ZINK-HÚÐAÐIR UNDIR ALLA BOLTA OG RÆR SEM HERÐAST AÐ TIMBRI KOMI 40x40x3 SKINNUR

KROSSVIÐUR SEM NOTAST Í LASKA SKAL VERA VATNSPOLINN OG MINNST 5-LAGA LERKI EÐA FURUKROSSVIÐUR

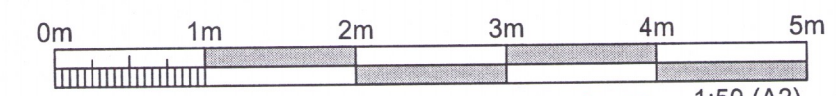

**ÞERNEYJARSUND 18, HRAUNB. GRÍMSNESI**

ÚTVEGGJAGRINDUR-GRUNNMYND		Mkv.	1:50
ALMENNUR FRÁG. ÚTVEGGJAGRINDA		Hannað	EV
		Teiknað	BAR
Dags.	15.02.2019	Blað	Nr. B004
		Yfirfarið	EV

Eyjólfur Valgarðsson  
 Byggingatæknifræðingur B.cs.  
 Hraunprýði 6, 220 Garðabæ  
 gsm:8917257 ev@gmail.com

Eyjólfur Valgarðsson Kt:280857-4169

Nr.	Dags.	Breyting	Af