
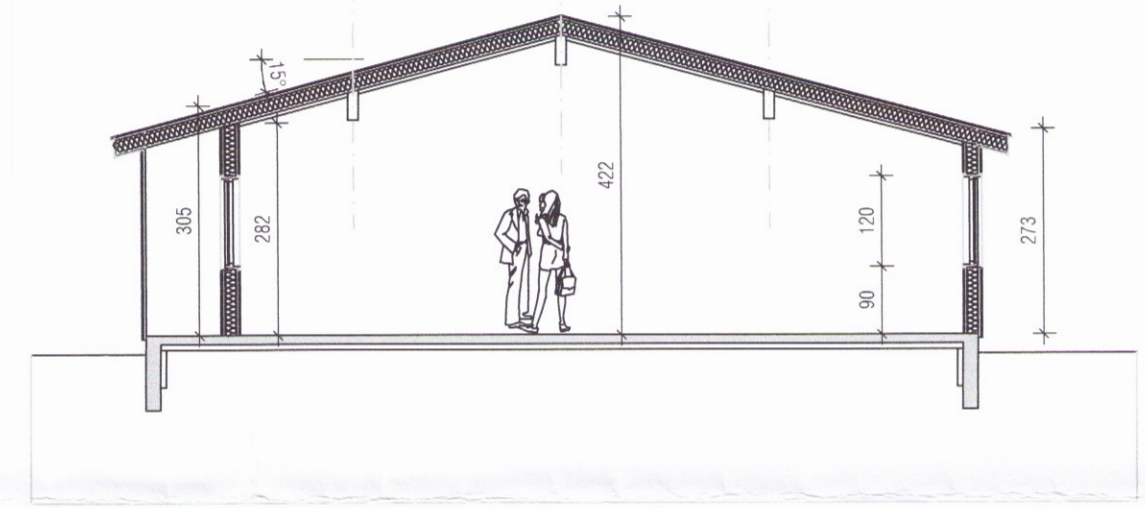


Skjallegur byggingarfulltrúi Uppsveita bs.
Samþykkt
 07 JUNÍ 2017
Þorgerður
 Byggingarfulltrúi

L=78,50

Oplöð svæði

L=78,50

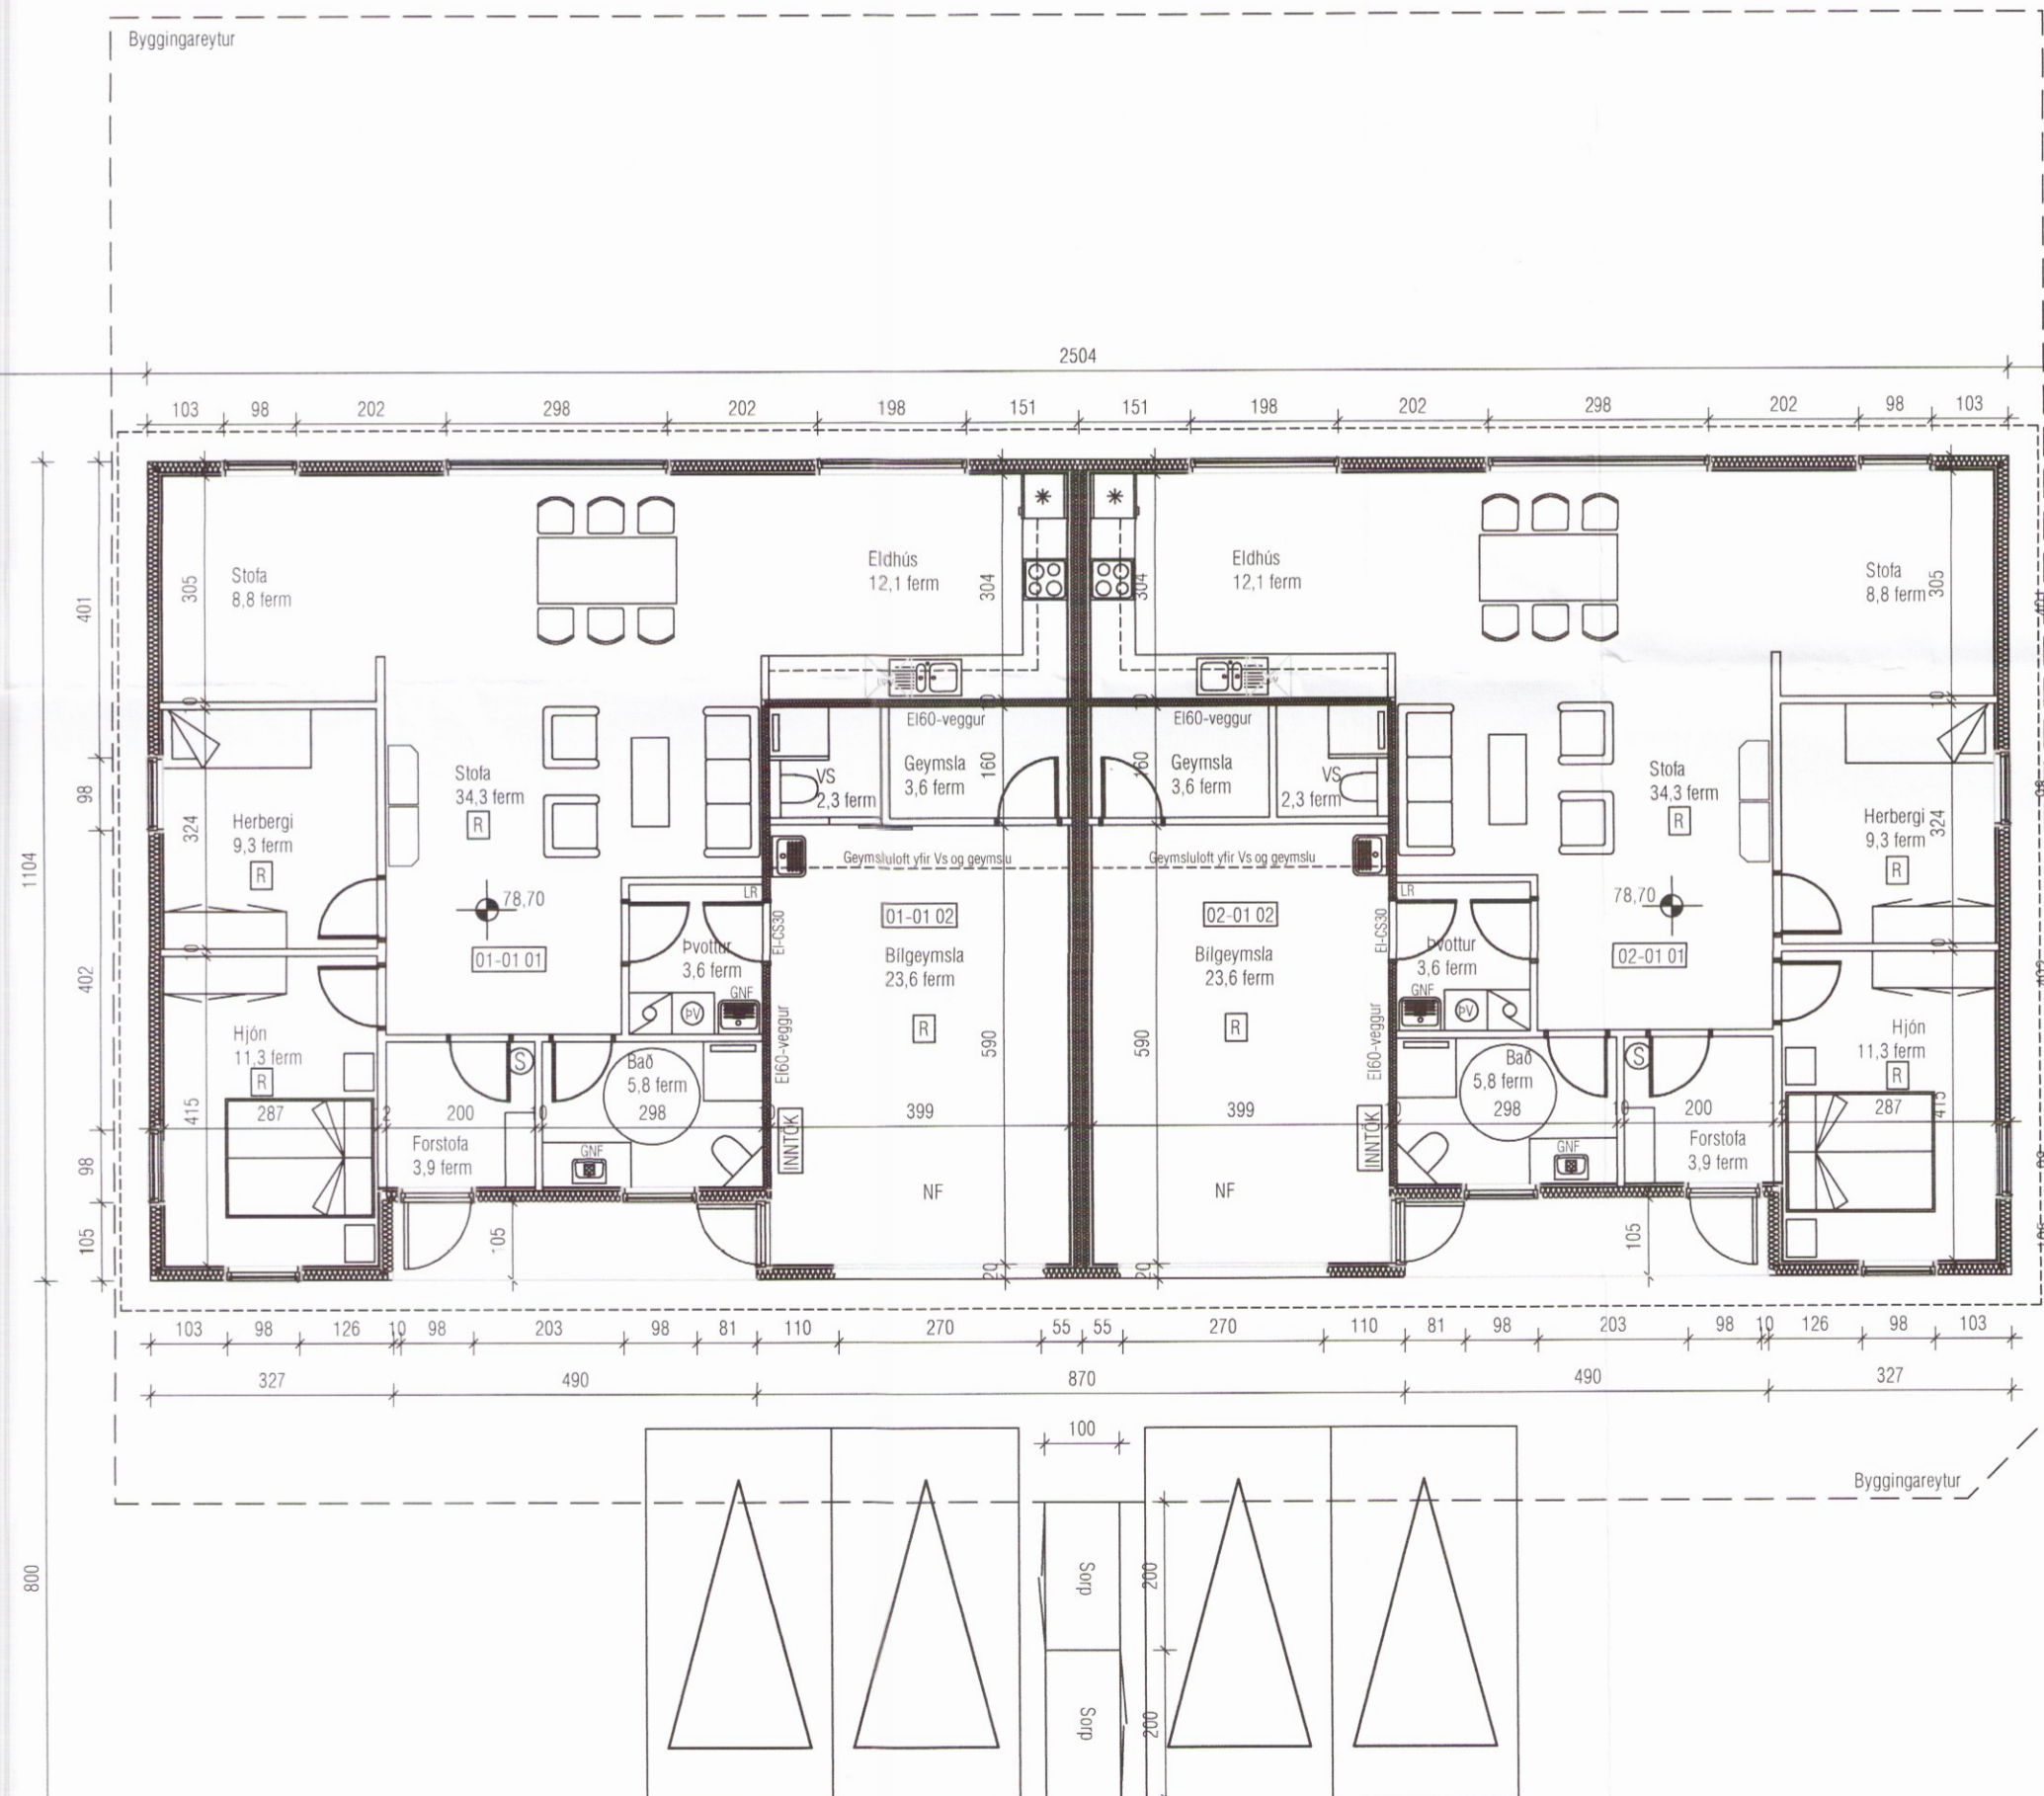

Frágangur á lóðarmörkum skal vera í samræmi við lóðarmála aðliðgjafi líðar

G=78,25

G=78,02

G=77,80

Helgi Kjartansson Byggingatæknifræðingur MTFÍ kt. 030270-5419 s: 897-7623 netf: helgikj@mmmedia.is				Verkhelti Austurhof 1a og b Flúðum Aðaluppdráttur Grunnmynd, þversnið	
Dags. 14.04.2017	Teikn. Nr. A-02	Mkv. 1:100	Skrá		
Breyting dags		eðli breytingar			
				<i>Helgi Kjartansson</i>	

1957