

**BYGGINGARLÝSING:**

HÚS ER ÚR TIMBRI Á EINNI HÆÐ MEÐ RIS ÞAKI.  
 ÞERNEYJARSUND 18 GRÍMSNESI. FASTANÚMÉR 220-7484 Mhl. 01  
 LANDNÚMÉR 168706  
 STAÐGREINIR 8719-1-45300650  
 SUMARHÚSALÓÐ 5000,0m<sup>2</sup>  
 BRÚTTÓFLÓTUR: HÚS 71,5m<sup>2</sup>  
 NÝTINGARHLUTFALL 0,0143  
 BRÚTTÓRÚMMÁL: 236,6m<sup>3</sup>

UNDIRSTÖÐUR ERU STEINSTEYPTAR SÍVANINGAR Ø300 Á FROSTFRÍUM JARÐVEGI

ÚTVEGGIR ERU ÚR TIMBRI 45x145 C600 KLÆDDIR AÐ UTAN MEÐ TIMBRI. AÐ INNAN KEMUR KLÆÐNING Í FLOKKI 1.  
 TIMBUR GLUGGAR OG HURDIR  
 TVÓFALLT EINANGRUNARGLER AF VIÐURKENDRI GERÐ VINDVÖRN OG STÝFING 9mm KROSSVIÐUR  
 RAKAVÖRN: PAM-GILDI A.M.K. 500  
 EINANGRUN 145mm STEINULLAREINANGRUN

ÞAK ER ÚR TIMBRI 45x145 C900 KLÆTT MEÐ 1"x6" BORDAKLÆÐNINGU, ÞAKPAPPA OG ÞAKSTÁLI.  
 RAKAVÖRN: PAM-GILDI A.M.K. 500  
 EINANGRUN 200mm STEINULLAREINANGRUN

NEYSLUVATN: HÚSIÐ TENGIST VEITUKERFI SVÆÐISINS

RAFMAGN: HÚSIÐ TENGIST VEITUKERFI SVÆÐISINS

FRÁRENNSLI: HÚSIÐ TENGIST A.M.K. 2200 LÍTRA ÞRIGGJA ÞREPA ROTÞRÓ OG SITURLÖGN SEM STAÐSETT VERÐUR Á LÓÐ HÚSSINS.


STÆRÐIR SJÁ SKRÁNINGARTÖFLU.

SL.T. TÁKNAR SLÖKKVITÆKI  
 RS. TÁKNAR REYKSKYNJARA  
 SL. TÁKNAR BJÖRGUNAROP


BJÖRGUNAROP SKULU UPPFYLLA BYGGINGARREGLUGERÐ BR.112/2012 9.5.5. gr.

BJÖRGUNAROP.  
 BREIDD BJÖRGUNAROPS SKAL VERA MINNST 0,60m OG HÆÐ MINNST 0,60m OG SKAL SAMANLÖGÐ HÆÐ OG BREIDD GLUGGANS EKKI VERA MINNI EN 1,50m. HÆÐ FRÁ GÓLFI AÐ BJÖRGUNAROPI MÁ EKKI VERA MEIRI EN 1,20m.  
 BJÖRGUNAROP ERU EINNIG UM ÚTIHURDIR HÚSSINS.

BYGGINGAREGLUGERÐ NR.112. 12.10.4 gr. SETLAUG Á LÓÐUM ÍBÚÐAR- OG FRÍSTUNDAHÚSA SKULU BÚNAR LÆSANLEGU LOKI TIL AÐ HYLJA ÞÆR MEÐ ÞEGAR ÞÆR ERU EKKI Í NOTKUN BARMUR SETLAUGAR SKAL VERA A.M.K. 0,4m YFIR GÖNGUSVÆÐI UMHVÆRFIS HANA.

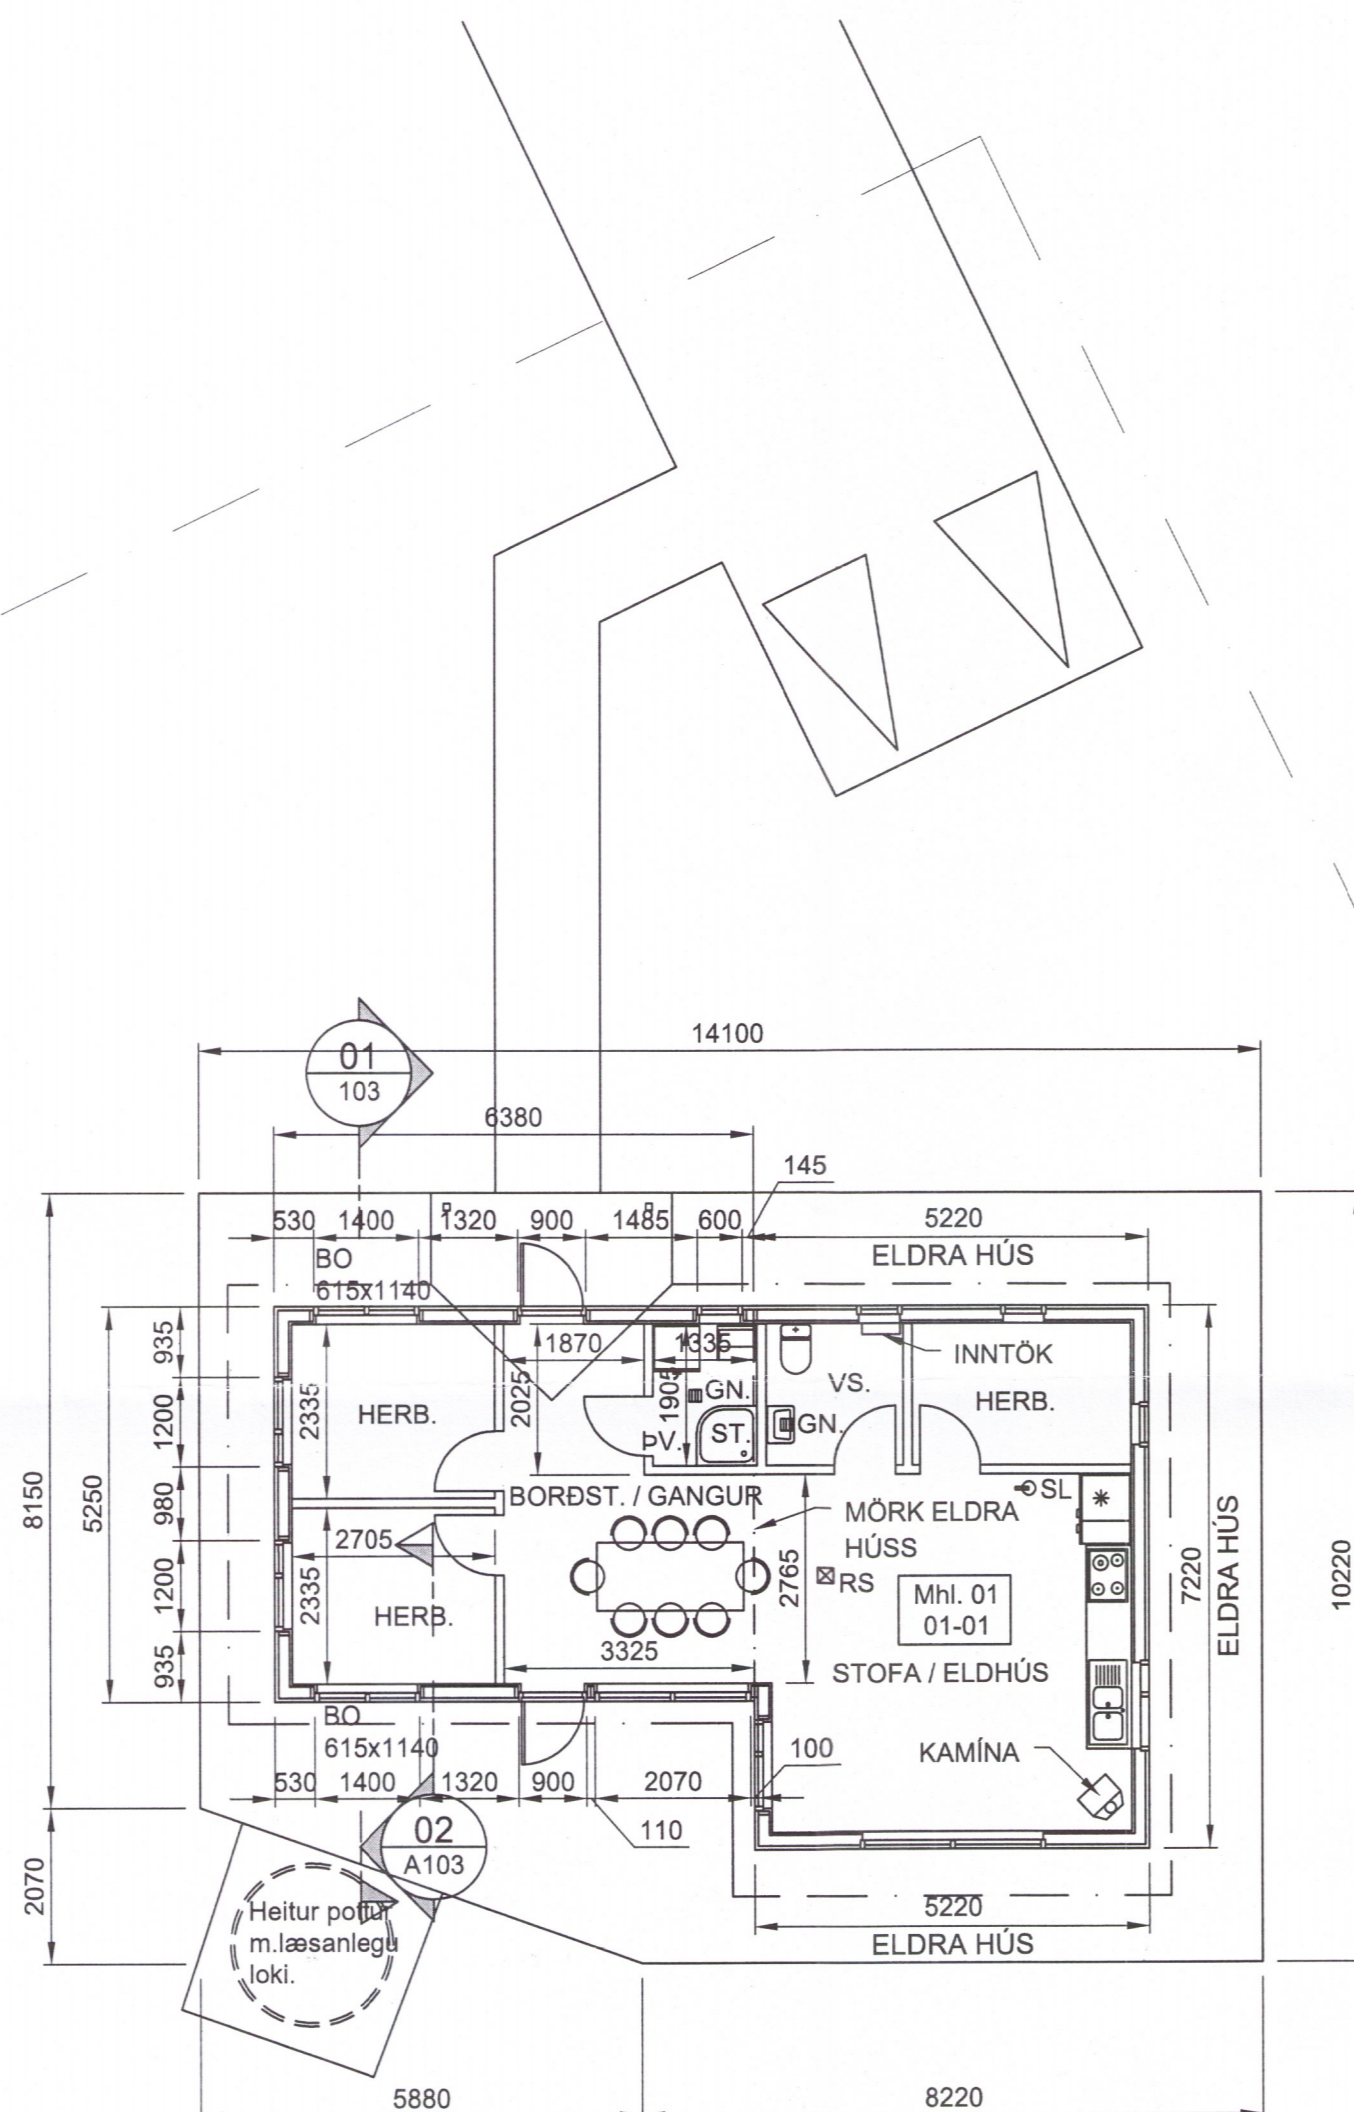

GRUNNMYND  
 MKV. 1:50

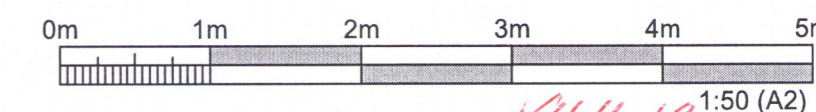

1964-19  
 1:50 (A2)  
**ÞERNEYJARSUND 18, HRAUNB. GRÍMSNESI**

SUMARBÚSTAÐUR Mhl. 01 GRUNNMYND		Mkv. 1:50 1:20 1:10
		Hannað EV
		Telknað BAR
Dags. 15.02.2019	Blað XX	Nr. A101
Eyjólfur Valgarðsson Kt. 280857-4169		Yfirfarið
Eyjólfur Valgarðsson Kt:280857-4169		Eyjólfur Valgarðsson Byggingatæknifræðingur B.cs. Hraunprýði 6, 220 Garðabæ gsm:8917257 ev@gmail.com

Nr.	Dags.	Breyting	Af