



Skipulags- og byggingarfulltrúi Uppsveita bs.
Samykktt
 07 JUNI 2017
Pinnir Pinnir
 Byggingarfulltrúi

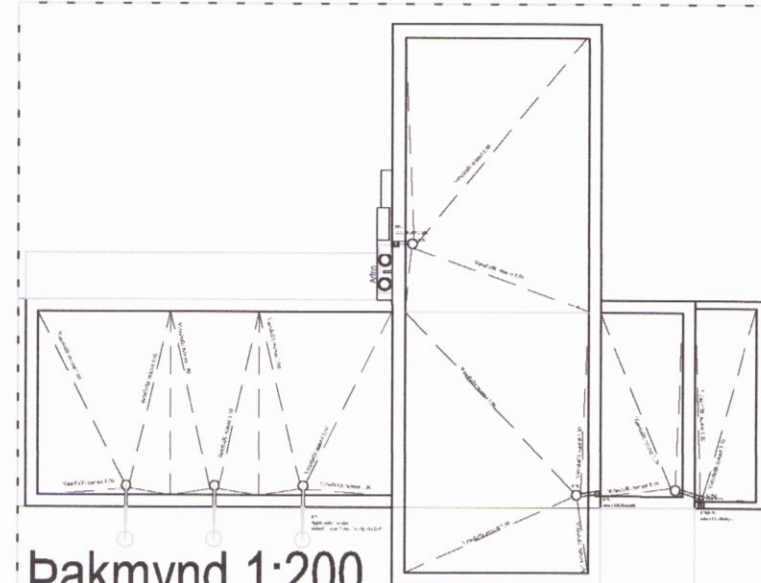


Pakmynd 1:200
(sýnir þakhalla)

Ath. endanleg landmótun, stoðveggr, þrep í landi, sjá teikningar landslags og sérteikningar (sett innlíð viðmið.)

Þ	DAGSETNING	ÁRÞYING	GERT
△	10.06.2010	Brunamerkingar á vegg milli rýma, bílagæymsla, athugasemdi, í skráningartöflu (samt. v.)	HS
△	07.06.2010	Heildarmáts, gestahús lagf.sbr.athugas. (var: 6,91x4,472 / verður: 6,72 x 4,472 =30m2)	HS
△	15.04.2010	Snið C-C bætt við - sýnir hæðir og kóða í úppfylltum rýmum / rúmmál í mh102	HS
△	15.04.2010	Yfirferð og aðlögun málsetn & skráningartöflu Kóðasetning, hæðir, þakhallar og rúmmál yfirferð.	HS
△	15.04.2010	Rými í kjallara þar sem loft hæð er undir 1,80m skilgreind, grunnflötur nýtanlegs rýmis kjallara breyttist (sjá skráningartöflu).	HS
△	15.04.2010	Stígi breyttist úr hringstíga í snúinn stíga.	HS
△	15.04.2010	Úppfyllt sökkulými, grús í botn lagfæring / aðlögun á stoðveggjum, að landi Útligeysla við gestahús tekn. út, skólveggr / sorp færðir inná teikn.	HS
△	15.04.2010	Hús útfærð m.v. steyptar einingar / endaleg áferð/yfirborð skilgreint.(grunnm og 3d) Tílvísanir í deili	HS
△			GERT

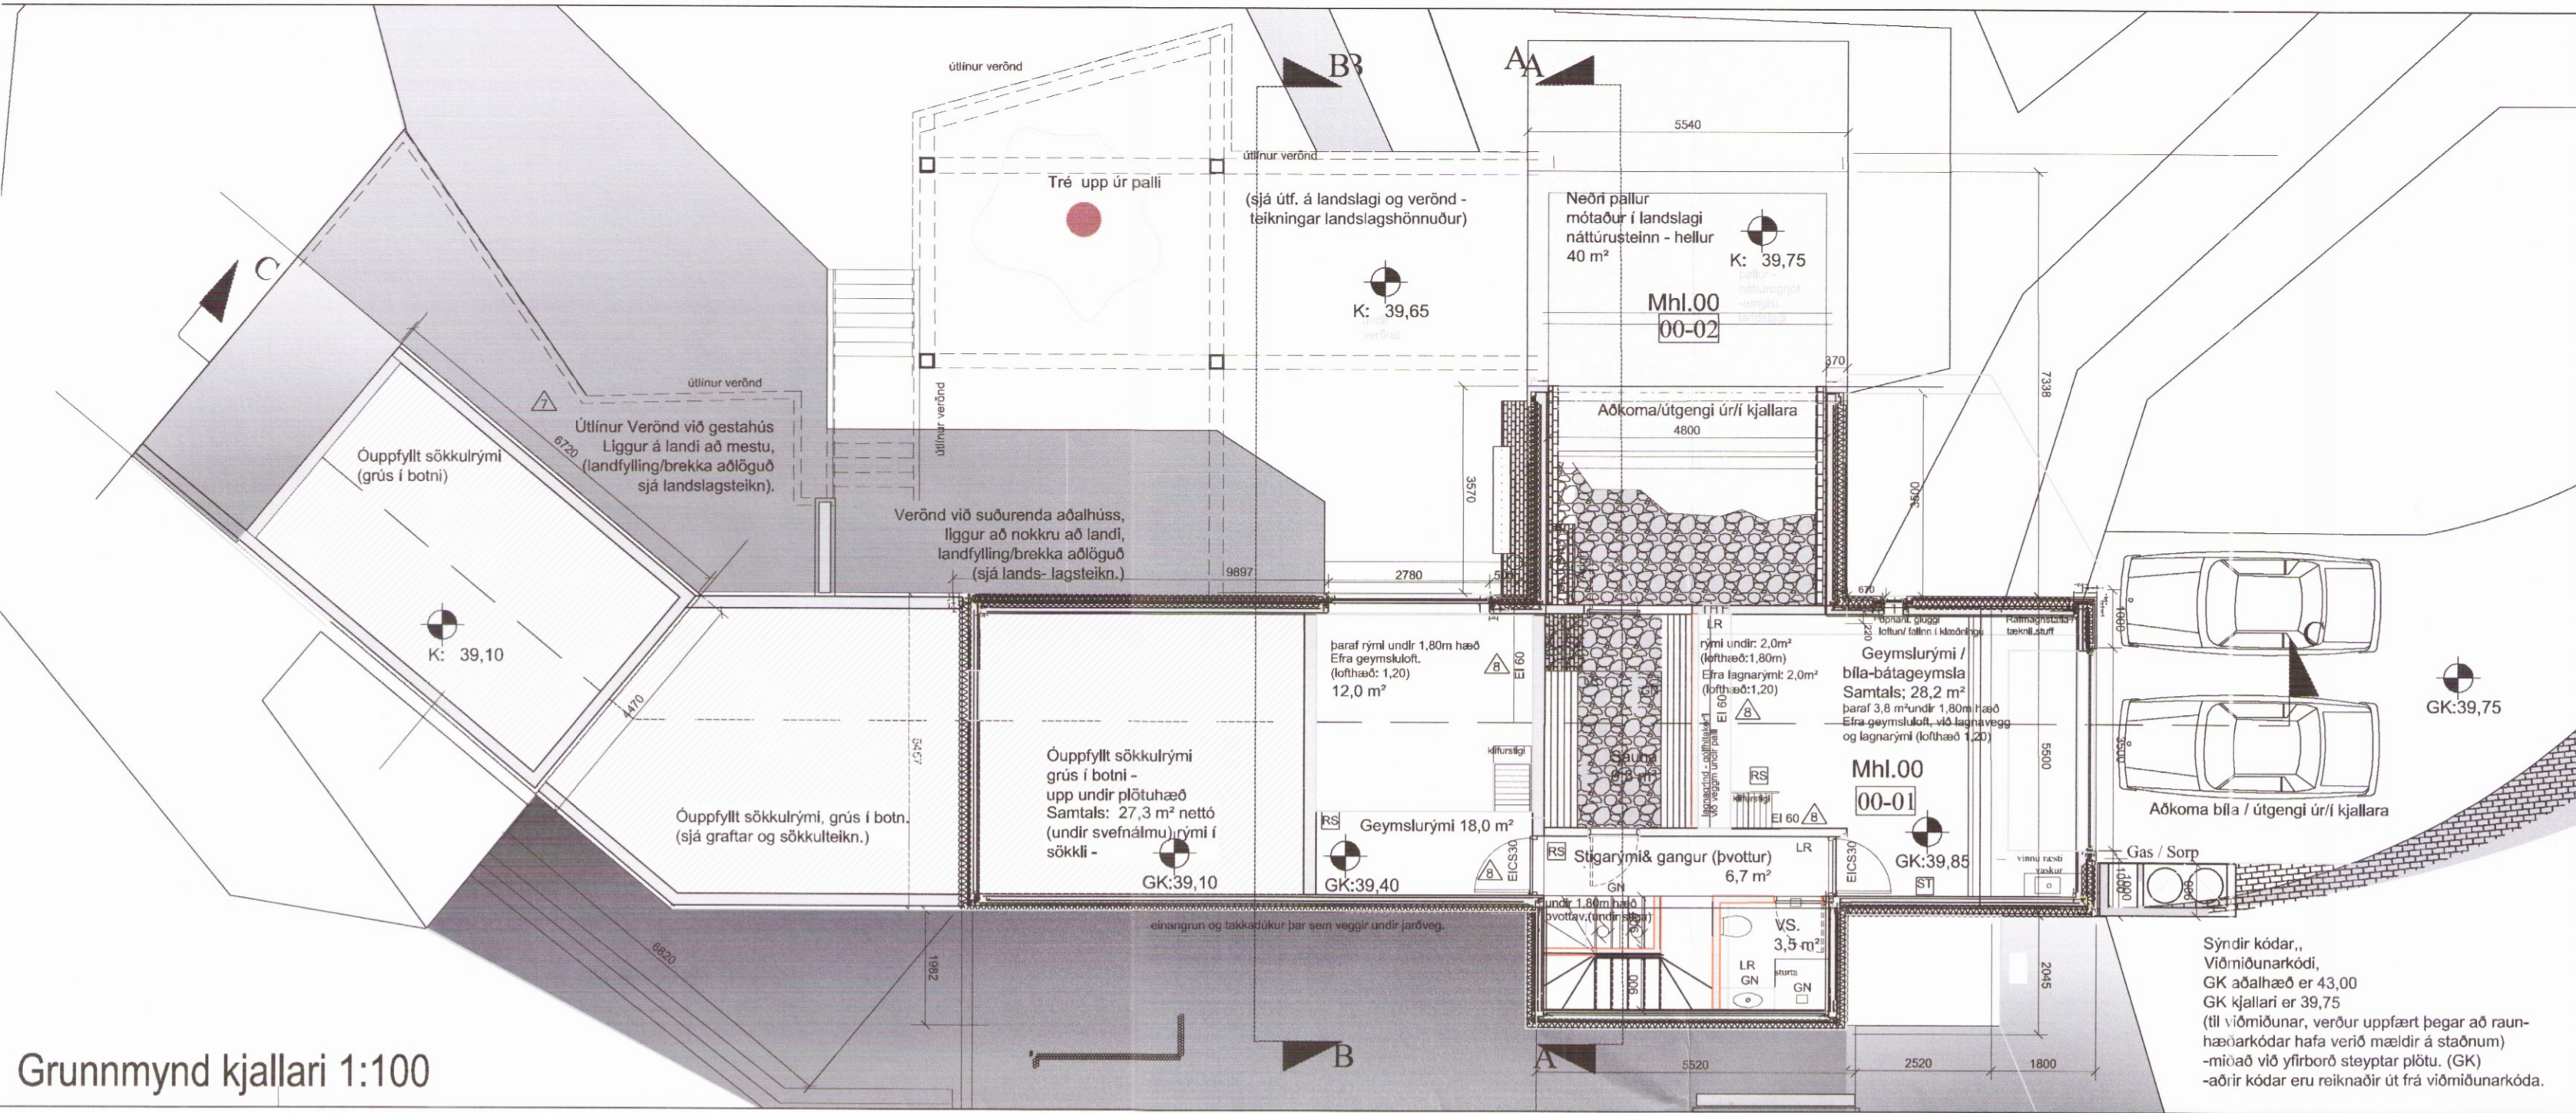

Grunnmynd kjallari 1:100

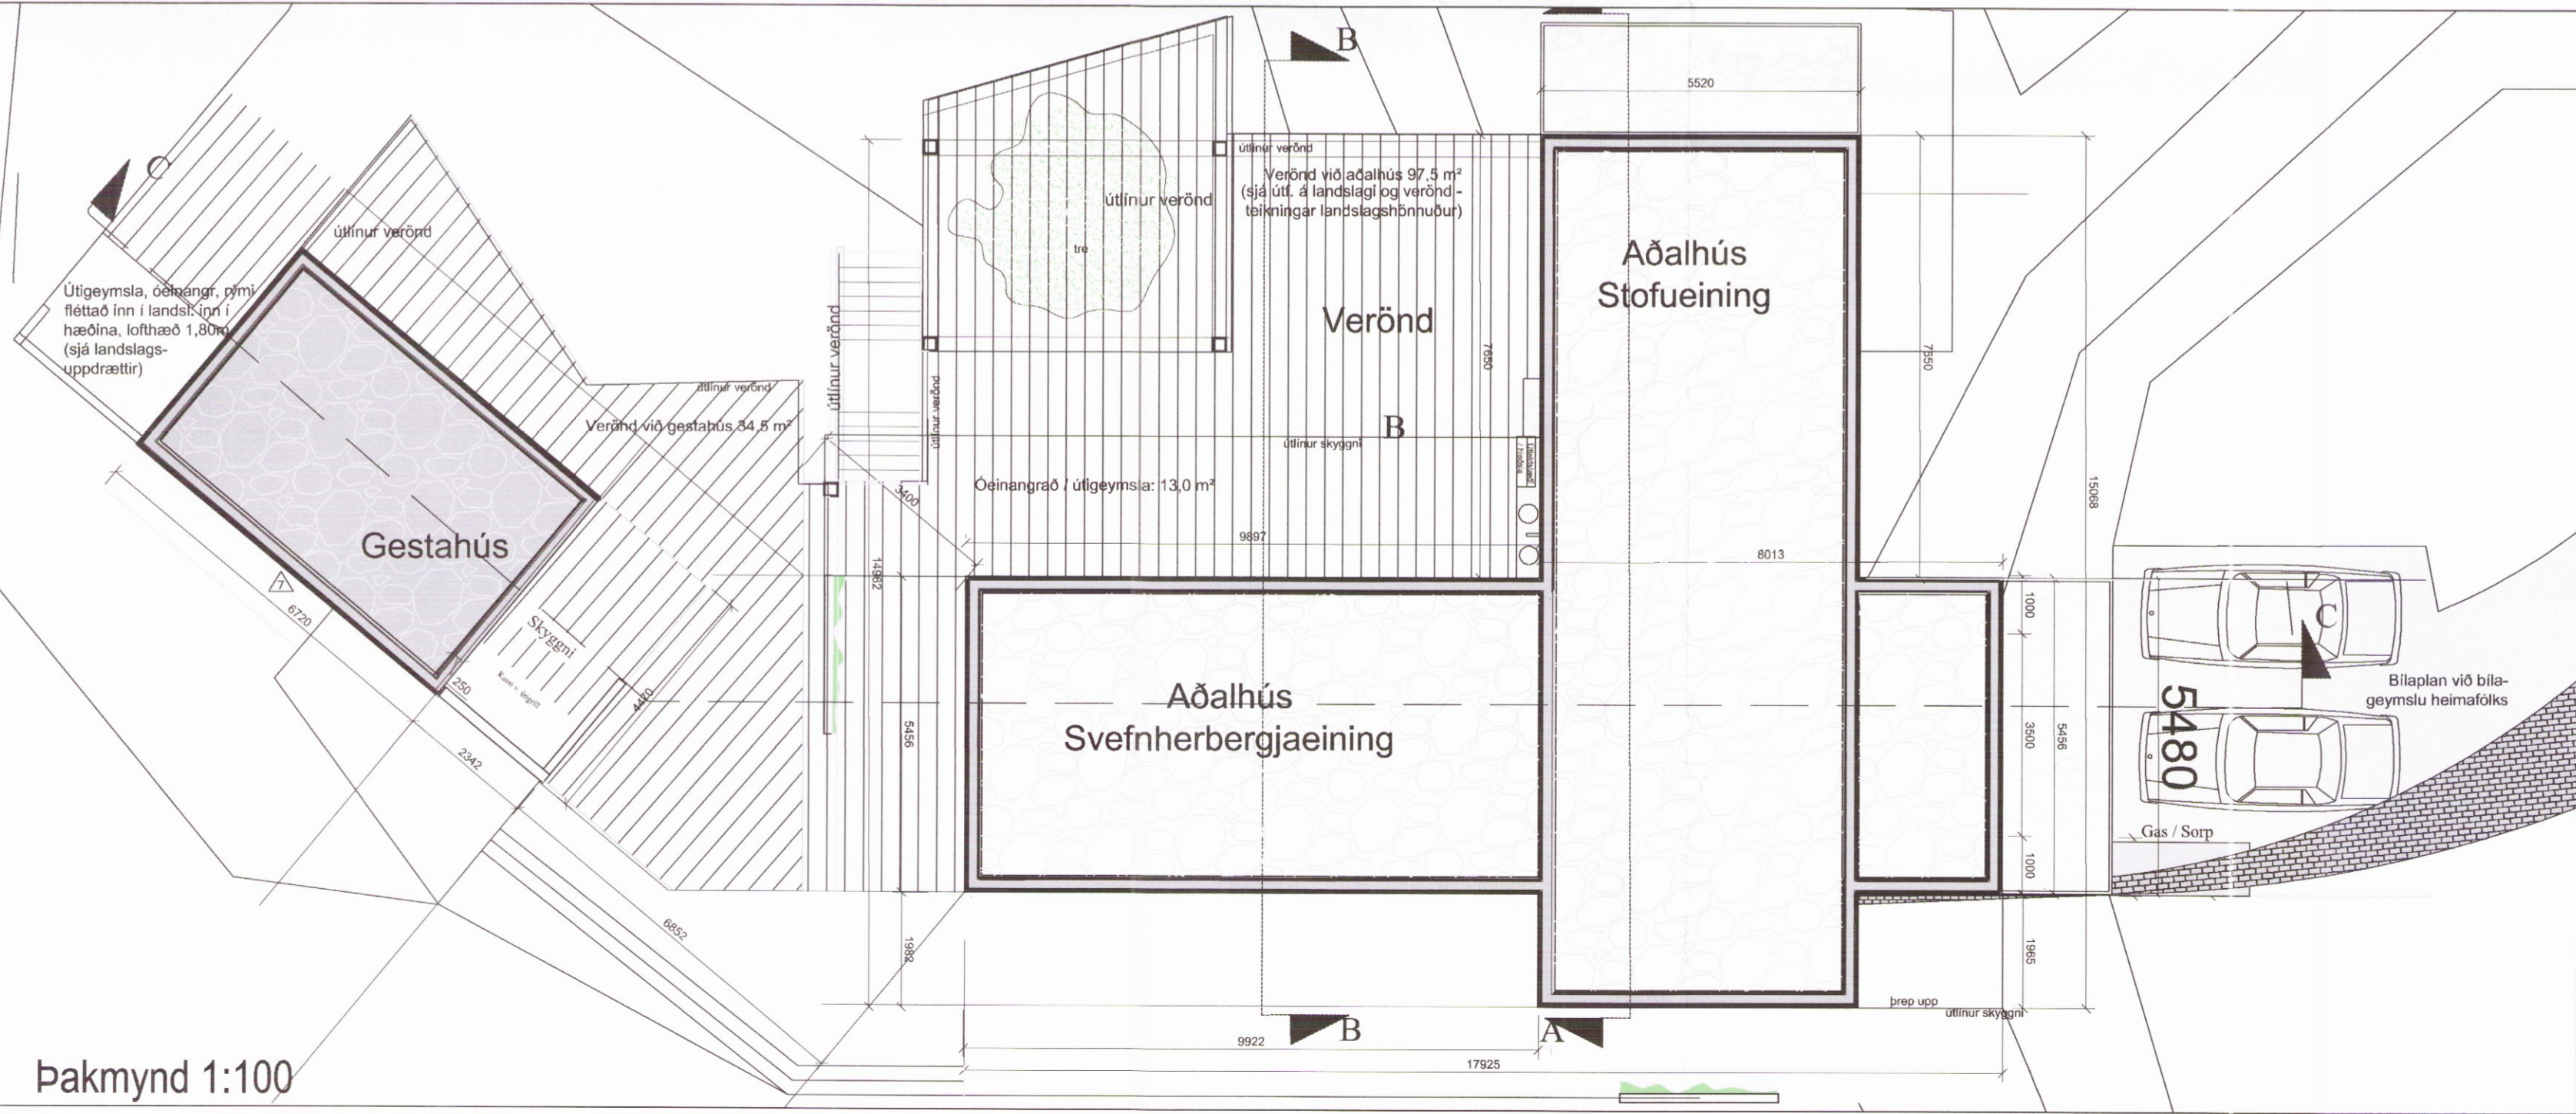

Pakmynd 1:100

Verk: Brekkur 12 - Úlfjótuvatn
 Teikning: Grunnm.neðri hæð -
 Verkkaupi: Sigurður & Margrét

málkvarði 1:100
 teiknað HS
 dagsetning Aðaluppdrættir 10 október 2016
 dagsetning /endurteikn. texti v.aðl.áðkoma í kj og hæð undir palla. 30.november 2016
 dagsetning /bætt við slökkvit og reykskynjurum á baðum hæðum
 dagsetning /útligeysla flengd gestahúsi 30.janúar 2017
 dagsetning / Aðaluppdrættir 15. Maí 2017
 dagsetning / Aðaluppdrættir 07.06. 2017
 dagsetning /Innfærð brunaveggur í bílagæmslu og athugas. í skráningartöflu 10.06. 2017



Brekkugata Spunasalur
 Sími:511-5080 Reykjavík
 Hlédís Sveinsdóttir arkitekt MA
Hlédís Sveinsdóttir

GSM: hlédís: 899-3993
 E-mail: disa@eon.is
 www.eon.is

Öll átrot og áfritun teikningar, að hluta eða í heild, er háð skriflegu leyfi höfundar.

verk nr. 16.205 teikning nr. 02.03 nr. í setti 3/9

19164