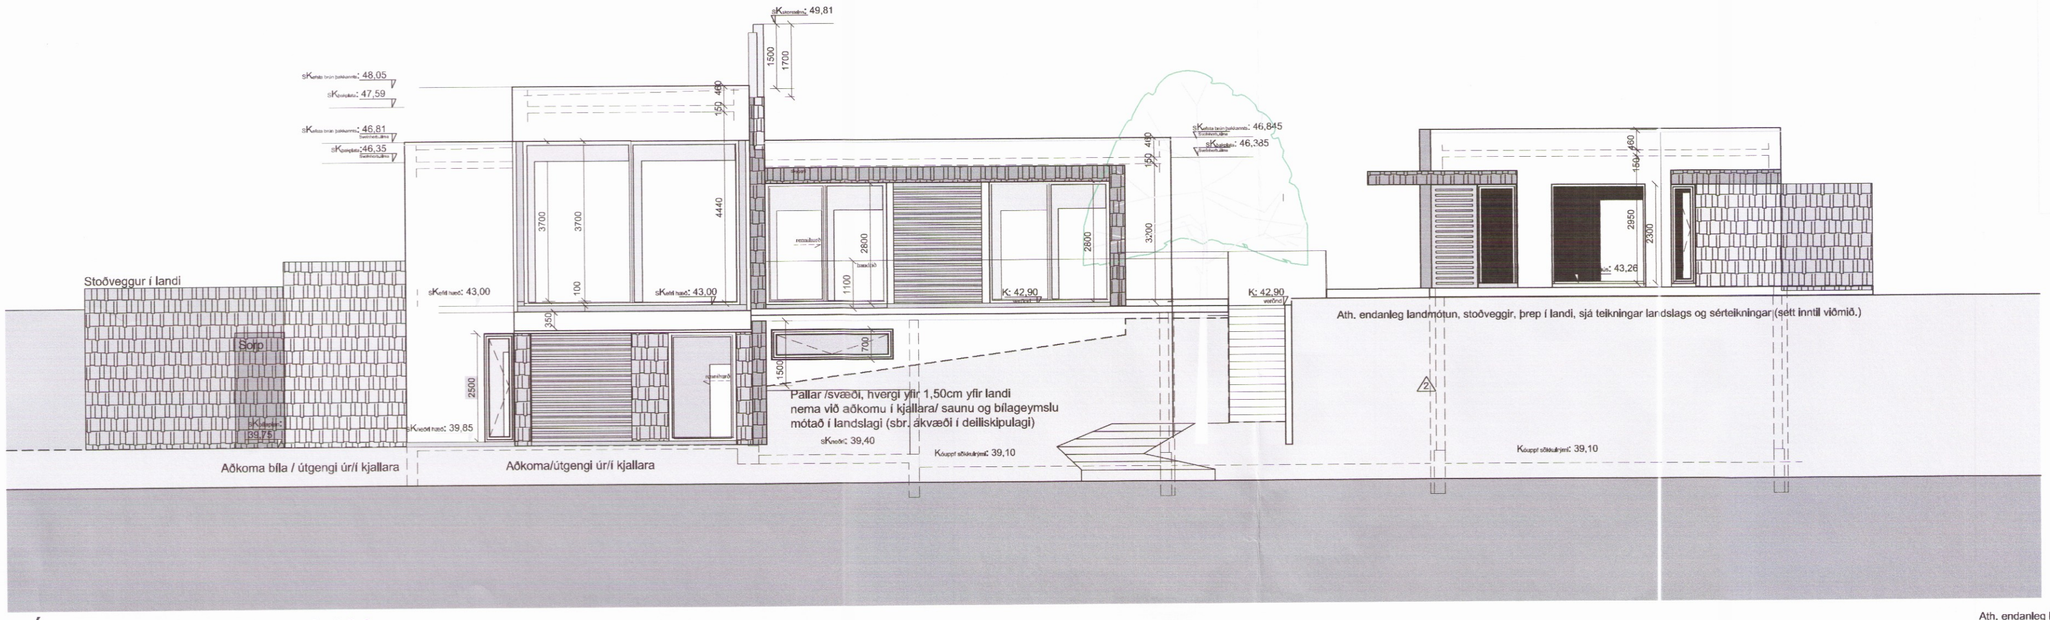

Útlit frá vatni - vestur 1:100

Skipulags- og byggingarfulltrúi Uppsveitir bs.
Samþykkt
07 JUNI 2017
Byggingarfulltrúi

Ath. endanleg landmótun, stoðveggir, þrep í landi, sjá teikningar landslags og sérteikningar (sett inntil viðmið.)

BREYTING	DAGSETNING		GERT
8	10.06.2010	Brunamerkingar á vegg milli rýma, bílageymsla. athugasemd.1 skráningartöflu bætt við.	HS
7	07.06.2010	Heildarmáls.gestahús lagf.sbr.athugas.(var: 6,91x4,472 / verður: 6,72 x 4,472 =30m2)	HS
6	15.04.2010	Snið C-C bætt við - sýnir hæðir og kóda í óuppfylltum rýmum / rúmmál í mhl02	HS
5	15.04.2010	Yfirferð og aðlögun málsetn & skráningartöflu Kódasetning, hæðir, þakhallar og rúmmál yfirfarið.	HS
4	15.04.2010	Rými í kjallara þar sem lofthæð er undir 1,80m skilgreind, grunnflötur nýtanlegs rýmis kjallara breytist (sjá skráningartöflu).	HS
3	15.04.2010	Stigi breytist úr hringstiga í snúinn stiga.	HS
2	15.04.2010	Óuppfyllt sökkulrými, grús í botn /lagfæring / aðlögun á stoðveggjum, að landi Útlgeymsla við gestahús tekin út, skjólveggir /sorp færðir inná teikn.	HS
1	15.04.2010	Hús útfært m.v. steyptar einingar / endaleg áferð/yfirborð skilgreint.(grunnm. og 3d) Tilvísanir í deili	HS

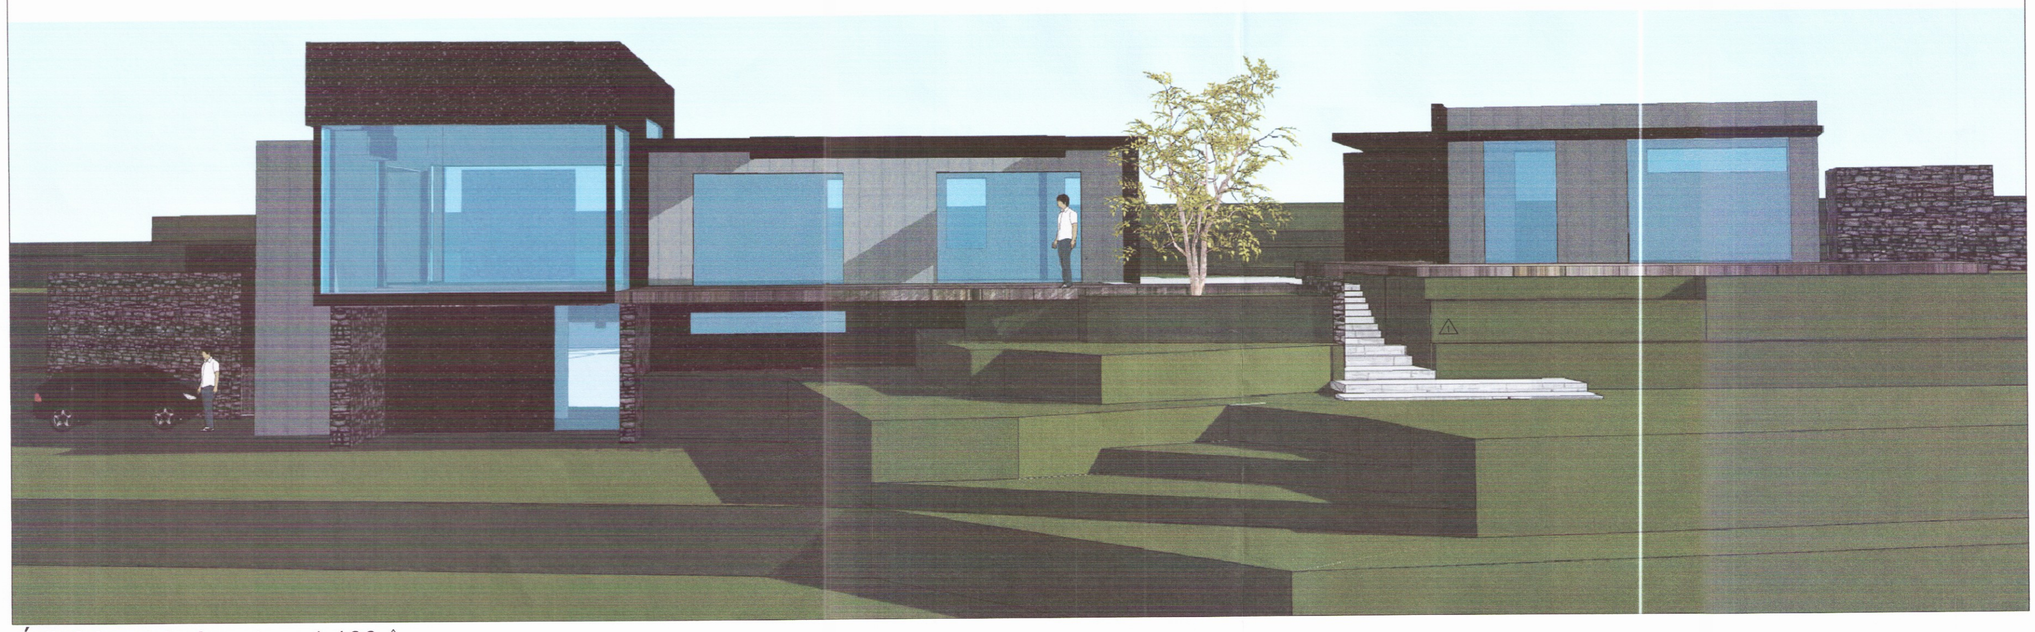

Útlit frá vatni - í vestur 1:100

Verk: Brekkur 12 - Úlfljótsvatn
Teikning: Útlit -frá vatni -vestur
Verkkaupi: Sigurður&Margrét

mælikvarði 1:100 /

teiknað HS
dagsetning Aðaluppdrættir 10 október 2016
dagsetning /endurútg. texti y.aðLaðkoma í kj.og hæð undir palla. 30.november 2016
dagsetning /bætt við slökkvit og reykskynjurum á báðum hæðum
dagsetning /útlgeymsla lengd gestahúsi 30.janúar 2017
dagsetning / Aðaluppdrættir 15. Maí 2017
dagsetning / Aðaluppdrættir 07.06. 2017
dagsetning /innfært brunaveggur í bílageymslu og athugas. í skráningatöflu 10.06. 2017

EON arkitektar
Brekkugata Spunasalur
Sími:511-5080 Reykjavík
Hlédís Sveinsdóttir arkitekt MA
GSM: hlédís: 899-3993
E-mail: disa@eon.is
www.eon.is

Öll afnot og afritun teikningar, að hluta eða í heild, er háð skriflegu leyfi höfunda.

verk nr.	teikning nr.	nr. í setti
16.205	02.04	4/9

1965