



# SKÝRINGAR

INNTAKSRÖR SKULU VERA 70 cm. UNDIR ENDANLEGU YFIRBORDI  
INNTAKSRÖR RAFVEITU  $\phi$  50 mm + 3 x  $\phi$  32 mm FYRIR LÓÐARLÝSINGU  
INNTAKSRÖR FYRIR SÍMA / MÍLU  $\phi$  50 mm + 2 x  $\phi$  32 mm  
INNTAKSRÖR LEGGIST AÐ LÓÐARMÖRKUM  
HEIMTAUG RAFVEITU 400V / 240 V, 3 x 50 A

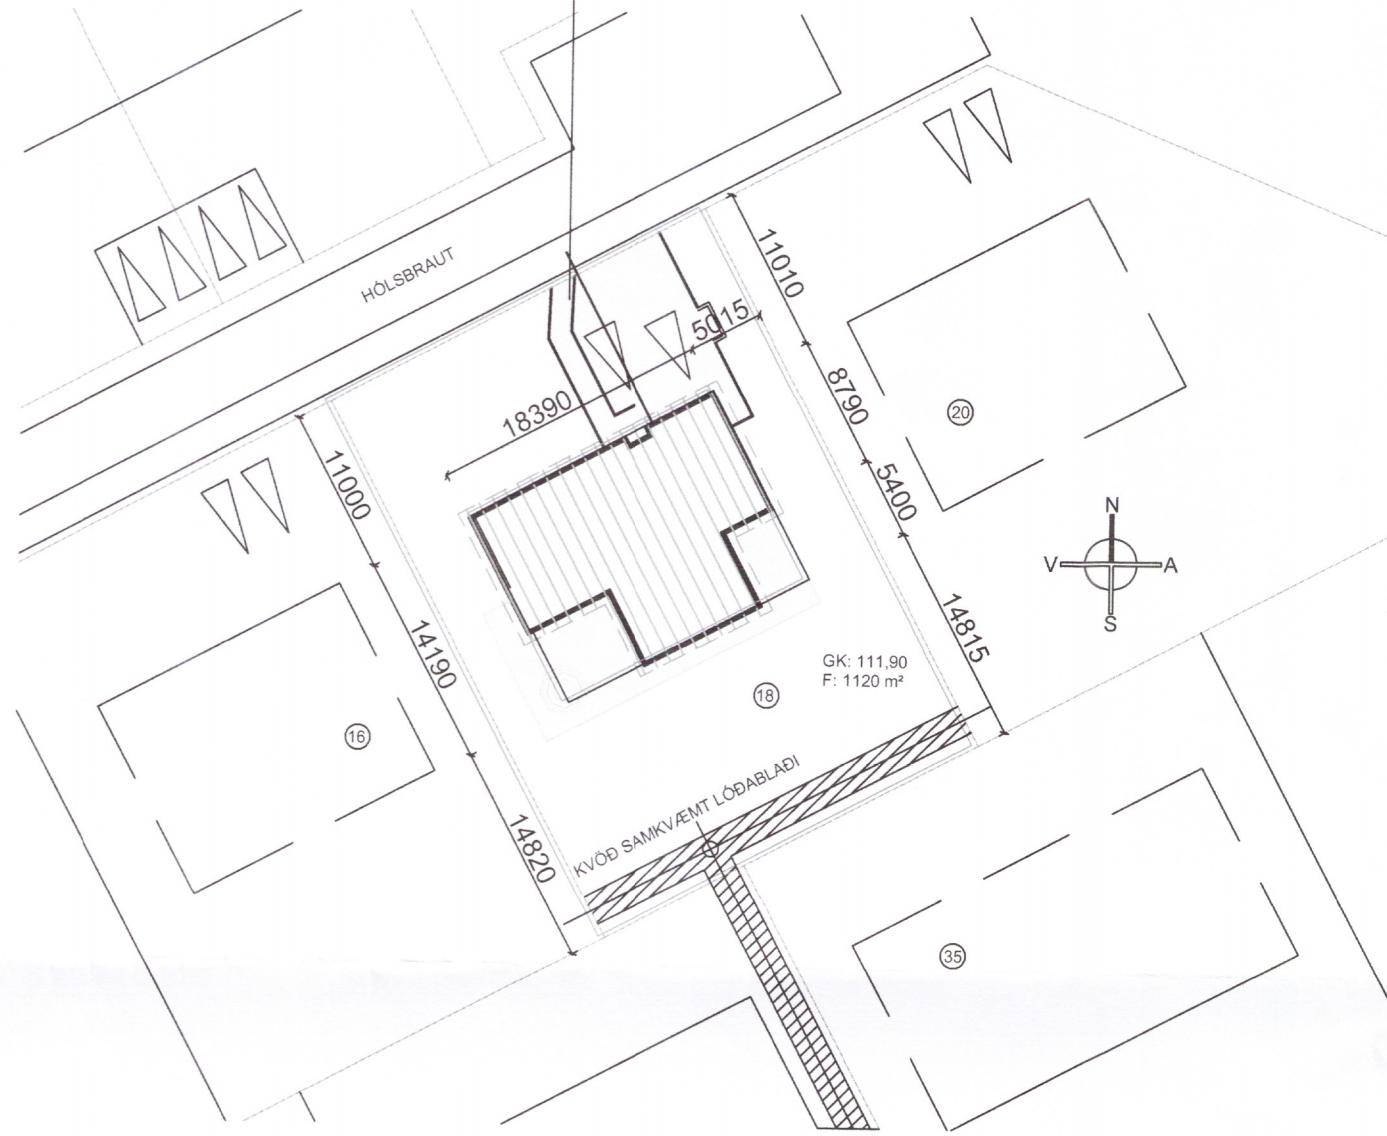

INNTAKSRÖR SKULU VERA 70 cm. UNDIR ENDANLEGU YFIRBORDI  
INNTAKSRÖR RAFVEITU  $\phi$  50 mm + 3 x  $\phi$  32 mm FYRIR LÓÐARLÝSINGU  
INNTAKSRÖR FYRIR SÍMA / MÍLU  $\phi$  50 mm + 2 x  $\phi$  32 mm  
INNTAKSRÖR LEGGIST AÐ LÓÐARMÖRKUM  
HEIMTAUG RAFVEITU 400V / 240 V, 3 x 50 A

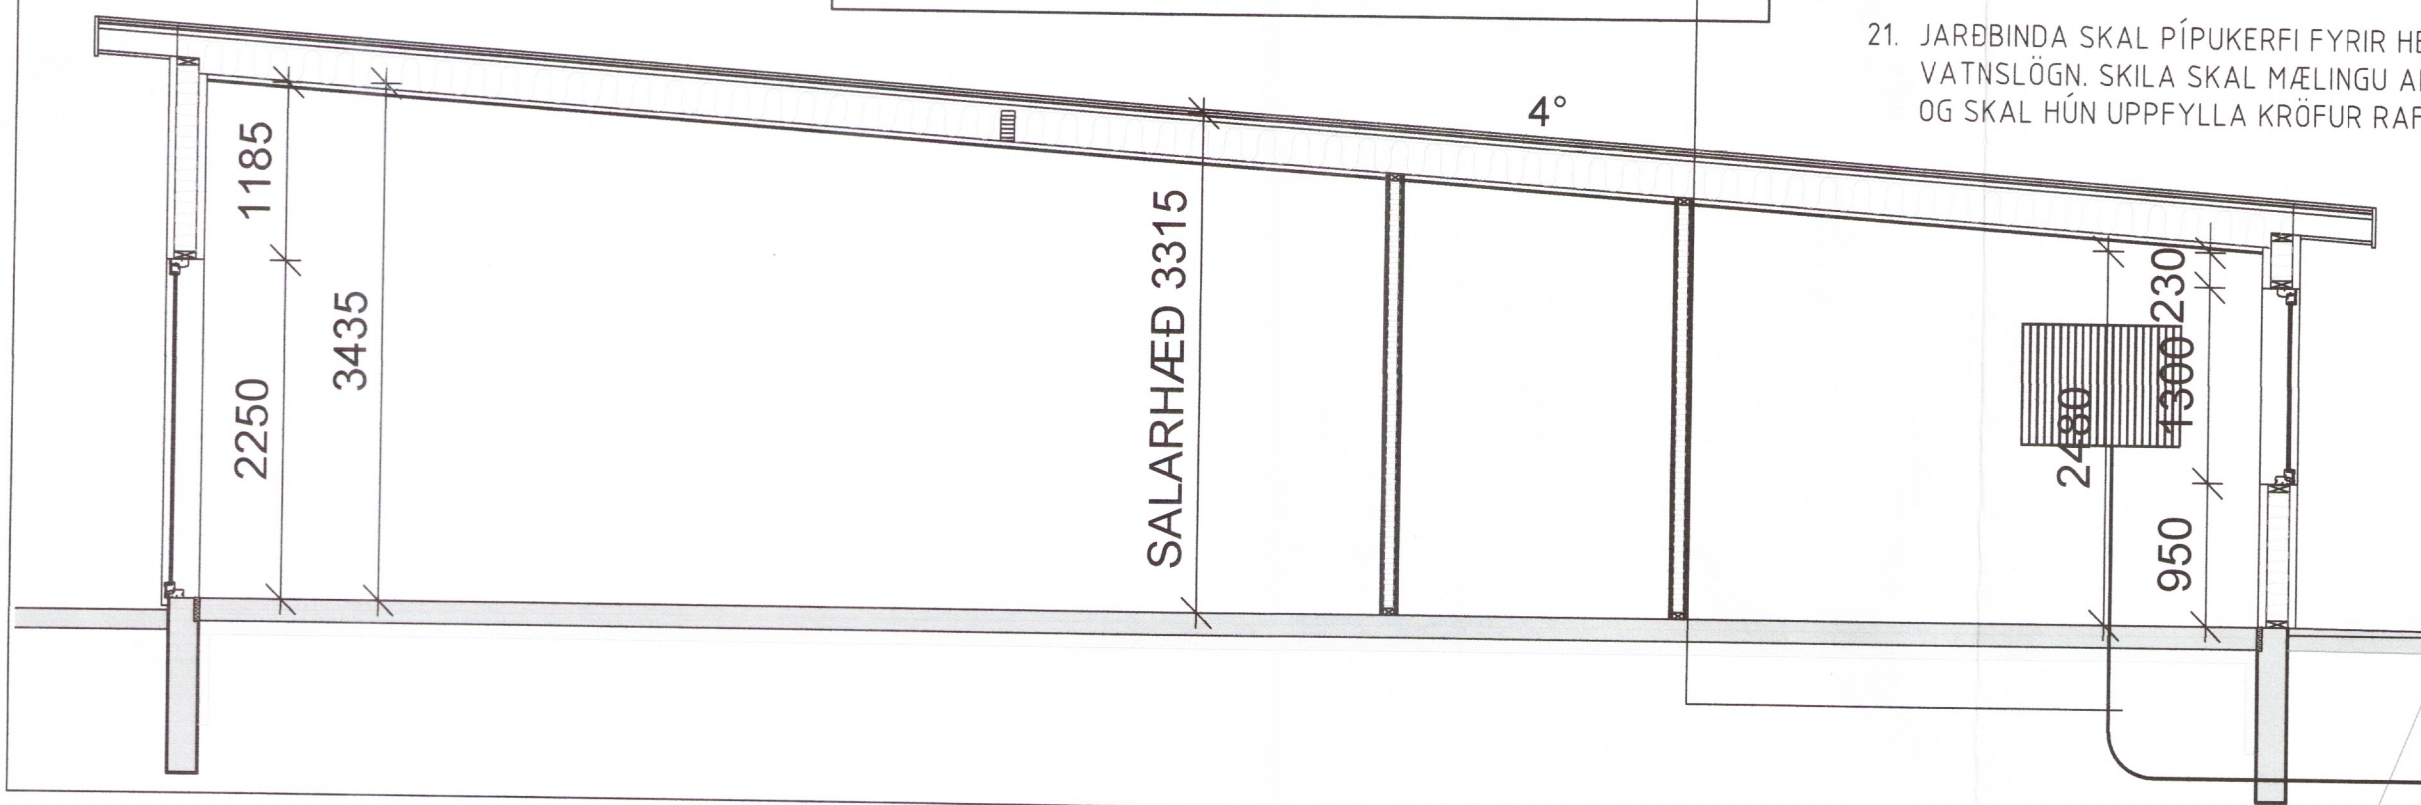

- ÖLL RÖR ERU  $\phi$  16 mm OG ÍDREGIN 3 mm VÍR, <sup>2</sup>
- HÆÐ ROFA FRÁ FULLFRÁGENGNU GÓLFI ER 1100 mm,
- HÆÐ LÁGSPENNU- OG SMÁSPENNTENGLA FRÁ FULLFRÁGENGNU GÓLFI ER 200 mm.
- HÆÐ TENGLA Í BADI, ÞVOTTAHÚSI, WC OG BÍLSKÚR SKAL VERA 1100 mm.
- ÖLL MÁL ERU Í MILLIMETRUM,
- MÁLSTRAUMUR ROFA SKAL VERA 10 A OG TENGLA 16 A,
- HÆÐIR ERU MIÐAÐAR VIÐ FULLFRÁGENGINGU GÓLF OG MIÐJA DÓS.
- HÆÐ TENGLIS VIÐ ROFA SKAL VERA SÚ SAMA OG ROFANS.
- GREINAR ERU EKKI SÝNDAR Í ÖLLUM TILVIKUM AÐ TÖFLU, EN ERU ÞÁ MERKTAR VIÐKOMANDI TÖFLU. DÆMI: T,1 ER GREIN 1 FRÁ TÖFLU T.
- BEITA SKAL NÚLLUN OG LEKA STRAUMSROFVÖRN SEM SNERTIS PENNUNAVÖRNUM.
- TAFLA T, ER AÐALTAFLA STAÐSETT Í BÍLSKÚR
- TAFLA T, SKAL VERA U.P.B. H x B x D 800 x 800 x 200.
- HÆÐ AÐ MIÐJU TENGLA YFIR ELDHÚSBORÐI 1000 mm.
- ÖLL RÖR FYRIR FJARSKIPTATENGLA SKULU VERA 20 mm.
- SPENNAR FYRIR HALOGENLJÓSSKULU VERA MEÐ INNBYGGÐUM DIMMI OG STÝRT MEÐ ÞRÝSTIROFA
- DRAGA SKAL PLASTKAPAL AÐ ÚTILJÓSUM OG ÚTITENGLUM
- ÖLL TÁKN ERU TÁKNRÆN OG BER AÐ SAMRÆMA LAGNIR AÐ TÆKJUM OG EFTIR AÐSTÆÐUM OG EFTIR SÉRTEIKNINGUM
- HAGA SKAL TIL HLIDSJÓNAR MÁLSETTAR TEIKNINGAR AÐALHÖNNUÐAR ÞEGAR MÆLT ER FYRIR DÓSUM OG VEGGJUM
- ÞAR SEM PÍPUR ERU LAGÐAR HLÍÐ VIÐ HLÍÐ Í LOFTUM EÐA VEGGJUM SKAL HAGA A.M.K. 30 mm BIL Á MILLI RÖR ÞANNIG AÐ STEYPA GETI RUNNIÐ NIÐUR Á MILLI
- MÁLHLUTA LAGNA TÆKJA OG RAFBÚNAÐAR SKAL JARÐBINDA VANDLEGA
- JARÐBINDA SKAL PÍPUKERFI FYRIR HEITA OG KALDA-VATNSLÖGN. SKILA SKAL MÆLINGU AF JARÐBINDINGUNNI OG SKAL HÚN UPPFYLLA KRÖFUR RAFVEITUNNAR

NEMA ANNARS  
SÉ GETIÐ.

- Jarðtenging
- Tvöfaldur tengill
- Einfaldur tengill
- Rofi
- Vegg ljós
- Loftljós
- Samrofi
- Tvöfaldur rofi
- Loftnetstengill
- Tafla / mælakassi
- Krossrofi
- Símatengill
- Hreyfiskynjari öryggiskerfi
- Reykskynjari
- Bjalla
- Handboði
- Þrýstirofi
- Ljósdeyfir
- Rör upp á næstu hæð
- Rör niður á næstu hæð
- Rör gegnum hæð
- Rofi og tengill í sömu hæð (1100 mm)
- Tölvutengill
- Hreyfiskynjari á vegg
- Hreyfiskynjari á loft 360°
- NL  Neyðarljós
- ÚT  Útljós
- 230V/12V 150 VA Spennir fyrir halogenljós
- Mixtengill fyrir loftnetskerfi
- Reykskynjari með hljóðgjafa í sökkli
- Hátalaratengill
- Segullæsing
- Talnaborð
- Hreyfiskynjari
- Myndavél

Umhverfis- og tæknisvið Uppsveita  
**Yfirfarið**  
06. maí 2019  
*David Sili*  
Byggingarfulltrúi

HÖNNUÐUR:  
Þór Stefánsson  
YFIRFARID:  
Þór Stefánsson  
SAMÞYKKT: *Þór Stefánsson* KT:  
BREYTINGAR:

VERKHEITI: **1966-19**  
Íbúðarhús  
Hólsbraut 18  
Grímsnesi

VERKHLUTI:  
Afstöðumynd, snið  
og skýringar  
Mkv: 1:50 / 1:500



RAFLAGNATEIKNINGAR  
ÞÓR STEFÁNSSON RAFIÐNFRÆÐINGUR  
EYRAVEGI 32 SELFOSSI SÍMAR 482 3480 & 897 8718  
NETFANG: rafteikn@gmail.com FAX 482 3366

ÁRITUN AÐALHÖNNUÐAR

ÚTPRENTAÐ: 29.4.2019 18:47:04  
SÍÐAST VISTAÐ: 29.4.2019 18:46:48  
TÖLVUNAFN: Rafiögn-19-04-2206.dwg  
SLÓÐ: F:\OD\Verk\Hólsbraut 18\Teikningar  
VERKNÚMUR: BLAÐ  
2206-2018-077 1 af 5  
DAGSETNING: 23 apríl 2019