



Útlit suður, (að gestahúsi) 1:100

Ath. endanleg landmótun, stoðveggir, þrep í landi, sjá teikningar landslags og sérteikningar (settr)

10.06.2010	Brunamerkingar á vegg milli rýma, bilageymsla, athugasemd. 1 skráningartölu bætt við.
07.06.2010	Heildarmáls.gestahús lagf.sbr.athugas.(var: 6,91x4,472 / verður: 6,72 x 4,472 =3)
15.04.2010	Snið C-C bætt við - sýnir hæðir og kóða í öppfylltum rýmum / rúmmál í mh02
15.04.2010	Yfirferð og aðlögun málssetn & skráningartölu Kóðasetning, hæðir, þakhallar og rúmmál yfirferð.
15.04.2010	Rými í kjallara þar sem loft hæð er undir 1,80m skilgreind, grunnflötur nýtanlegs rýms kjallara breyttist (sjá skráningartölu).
15.04.2010	Stígi breyttist úr hringstíga í snúinn stíga.
15.04.2010	Öppfyllt sökkulrými, grus í botn /lagfæring / aðlögun á stoðveggjum, að landi Utigeymsla við gestahús tekin út, skjólveggir /sorp færðir inná teikn.
15.04.2010	Hús útfært m.v. sleiptar einingar / endaleg áferð/yfirborð skilgreint,grunnm. og 30 Tilvísanir í deili
BREYTING	DAGSETNING

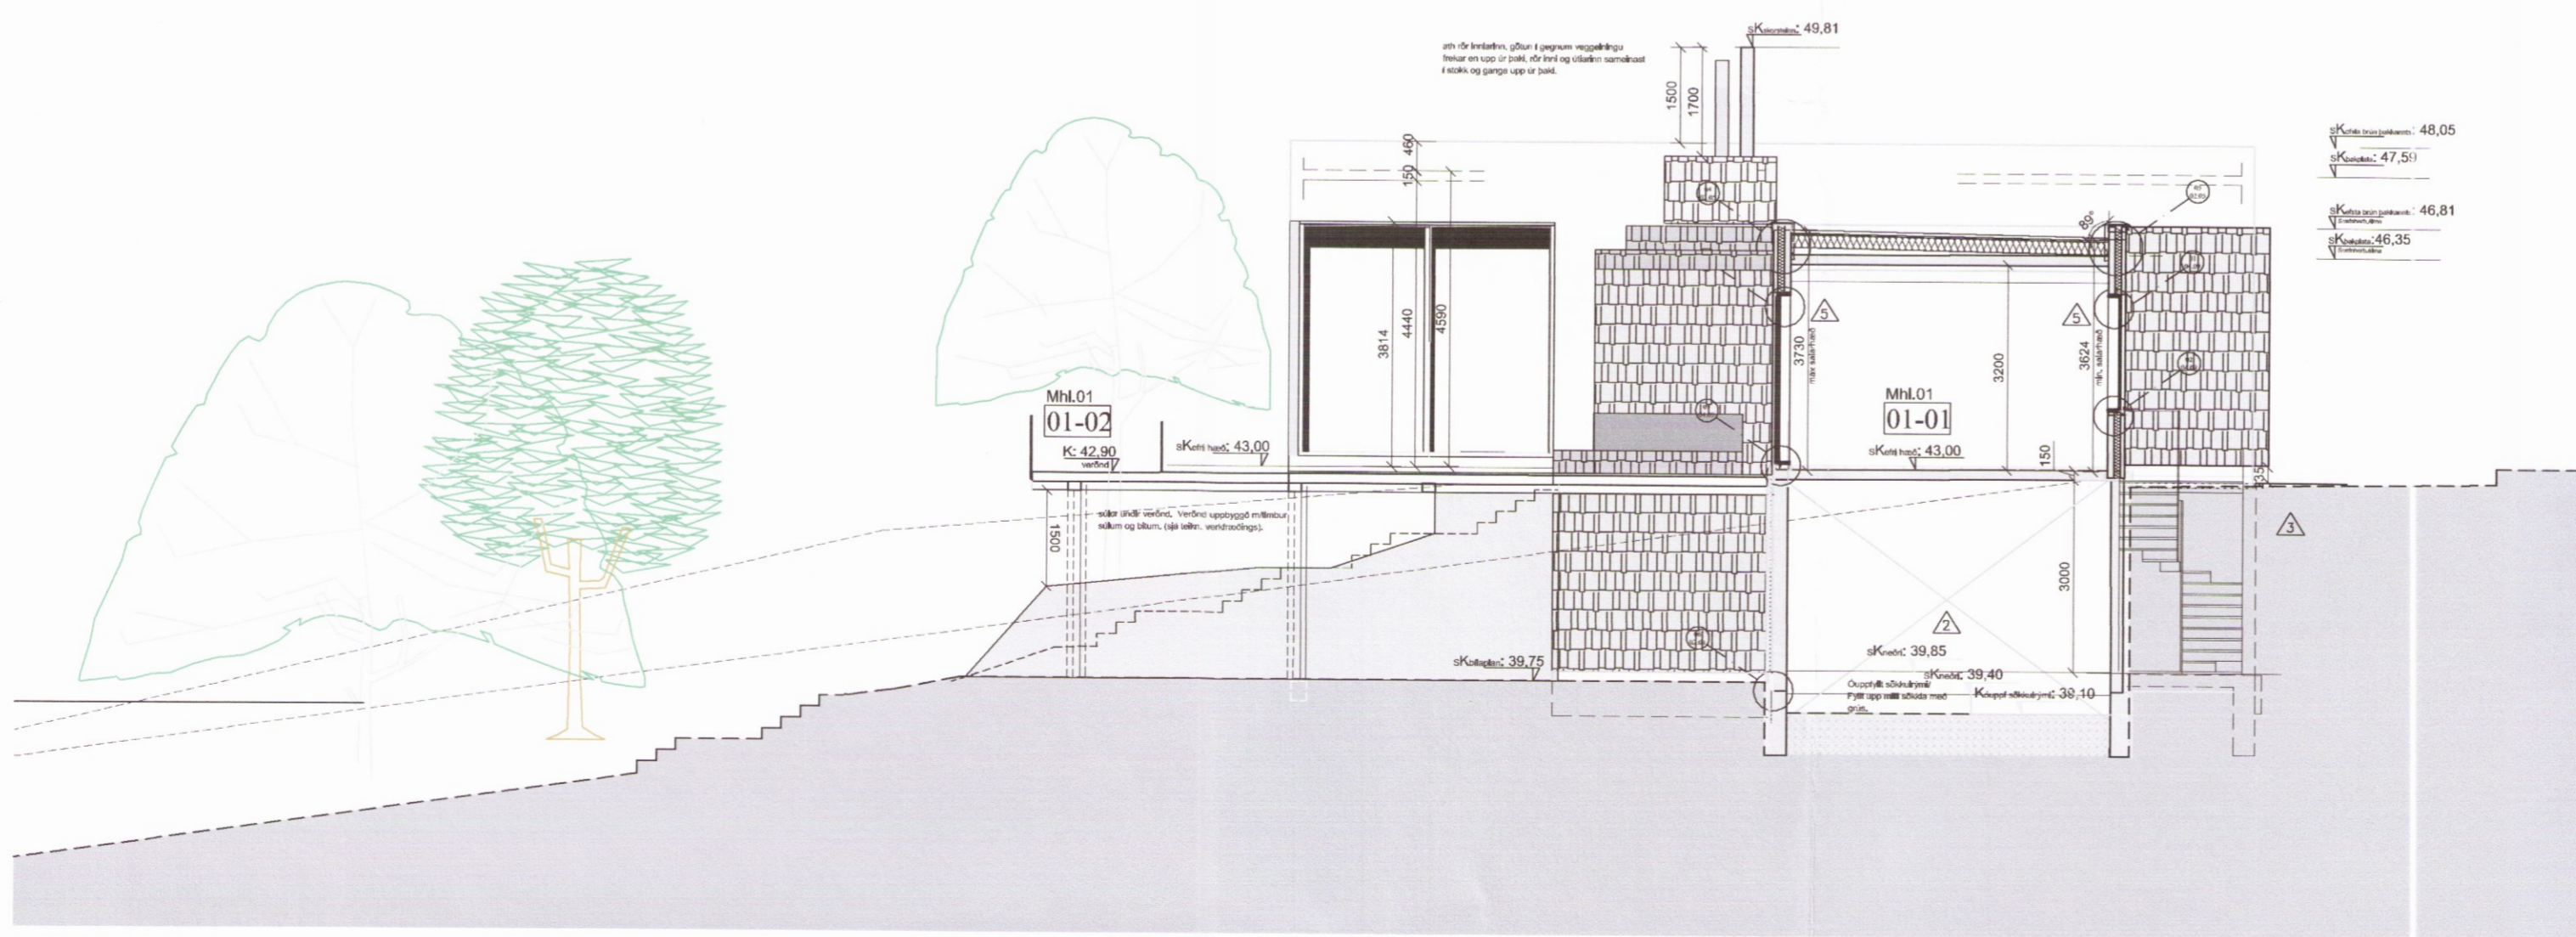

Útskýringar dia-kóðar

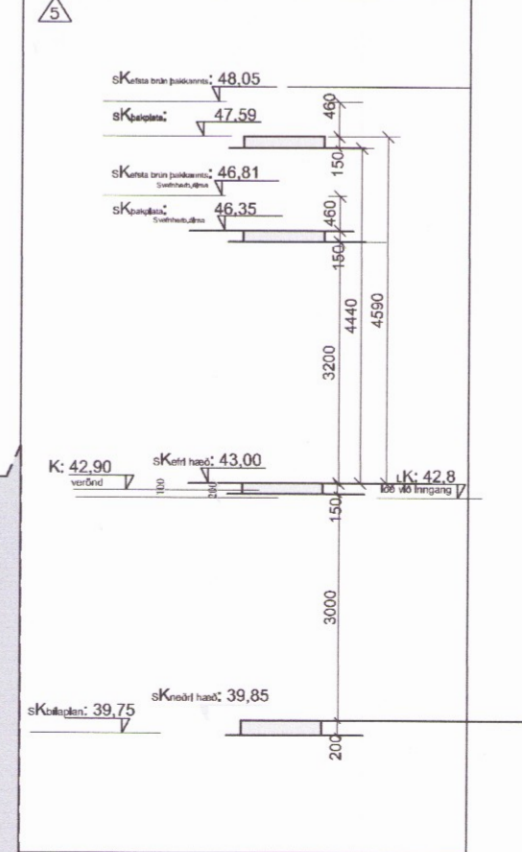

Verk: Brekkur 12 - Úlfjót
 Teikning: Útlit suður - Skurðmynd
 Verkaupi: Sigurður&Ma

mælikvarði
 tilsetning Aðaluppdrættir 10 okt
 dagsetning (endurútg. texti v.að.laðkoma / kj og hæð undir palla. 30.novem
 dagsetning /bætt við stökkvit og reykskjynurum á báðum hæðum
 dagsetning /útgeymsla fitengd gestahúsi 30.ja
 dagsetning / Aðaluppdrættir 15.
 dagsetning /Aðaluppdrættir 07.
 dagsetning /Innfært brunavegur í bilageymslu og athugas. í skráningartölu 10.



Brekkugata Spunassalur
 Sími:511-5080 Reykjavík

Hlédís Sveinsdóttir arkitekt MA
Hlédís Sveinsdóttir

GSM:

E-mail:

verk nr. teikning nr.
 16.205 02.05

Skurðmynd A-A 1:100