


Ath. endanleg landmótun, stoðveggir, brep í landi, sjá teikningar landslags og sérteikningar (se)

BREYTING	DAGSETNING	Ástæða
△	10.06.2010	Brunamerkingar á vegg milli rýma, bilageymsla, athugasemd. í skráningartöflu bætt við.
△	07.06.2010	Heildarmáls, gestahús lagf.sbr.athugas.(var: 6,91x4,472 / verður: 6,72 x 4,472)
△	15.04.2010	Snið C-C bætt við - sýnir hæðir og kóða í úppfylltum rýmum / rúmmál í mhl02
△	15.04.2010	Yfirferð og aðlögun málsetn & skráningartöflu Kóðasetning, hæðir, þakhallar og rúmmál yfirfarð.
△	15.04.2010	Rými í kjallara þar sem lofthæð er undir 1,80m skilgreind, grunnfötur nýtanlegs rýms kjallara breyttist (sjá skráningartöflu).
△	15.04.2010	Stigi breyttist úr hringstíga í snúinn stíga.
△	15.04.2010	Úppfyllt skjalrými, grús í botn flögflöng / aðlögun á stoðveggjum, að landi Útgeymsla við gestahús tekin út, skjólveggir /sorp færðir inná teikn.
△	15.04.2010	Hús útfært m.v. steyptar einingar / endaleg áferð/yfirborð skilgreint.(grunnm. o Tílvísanir í deili

Útlit í norður, aðkoma frá afleggjara 1:100

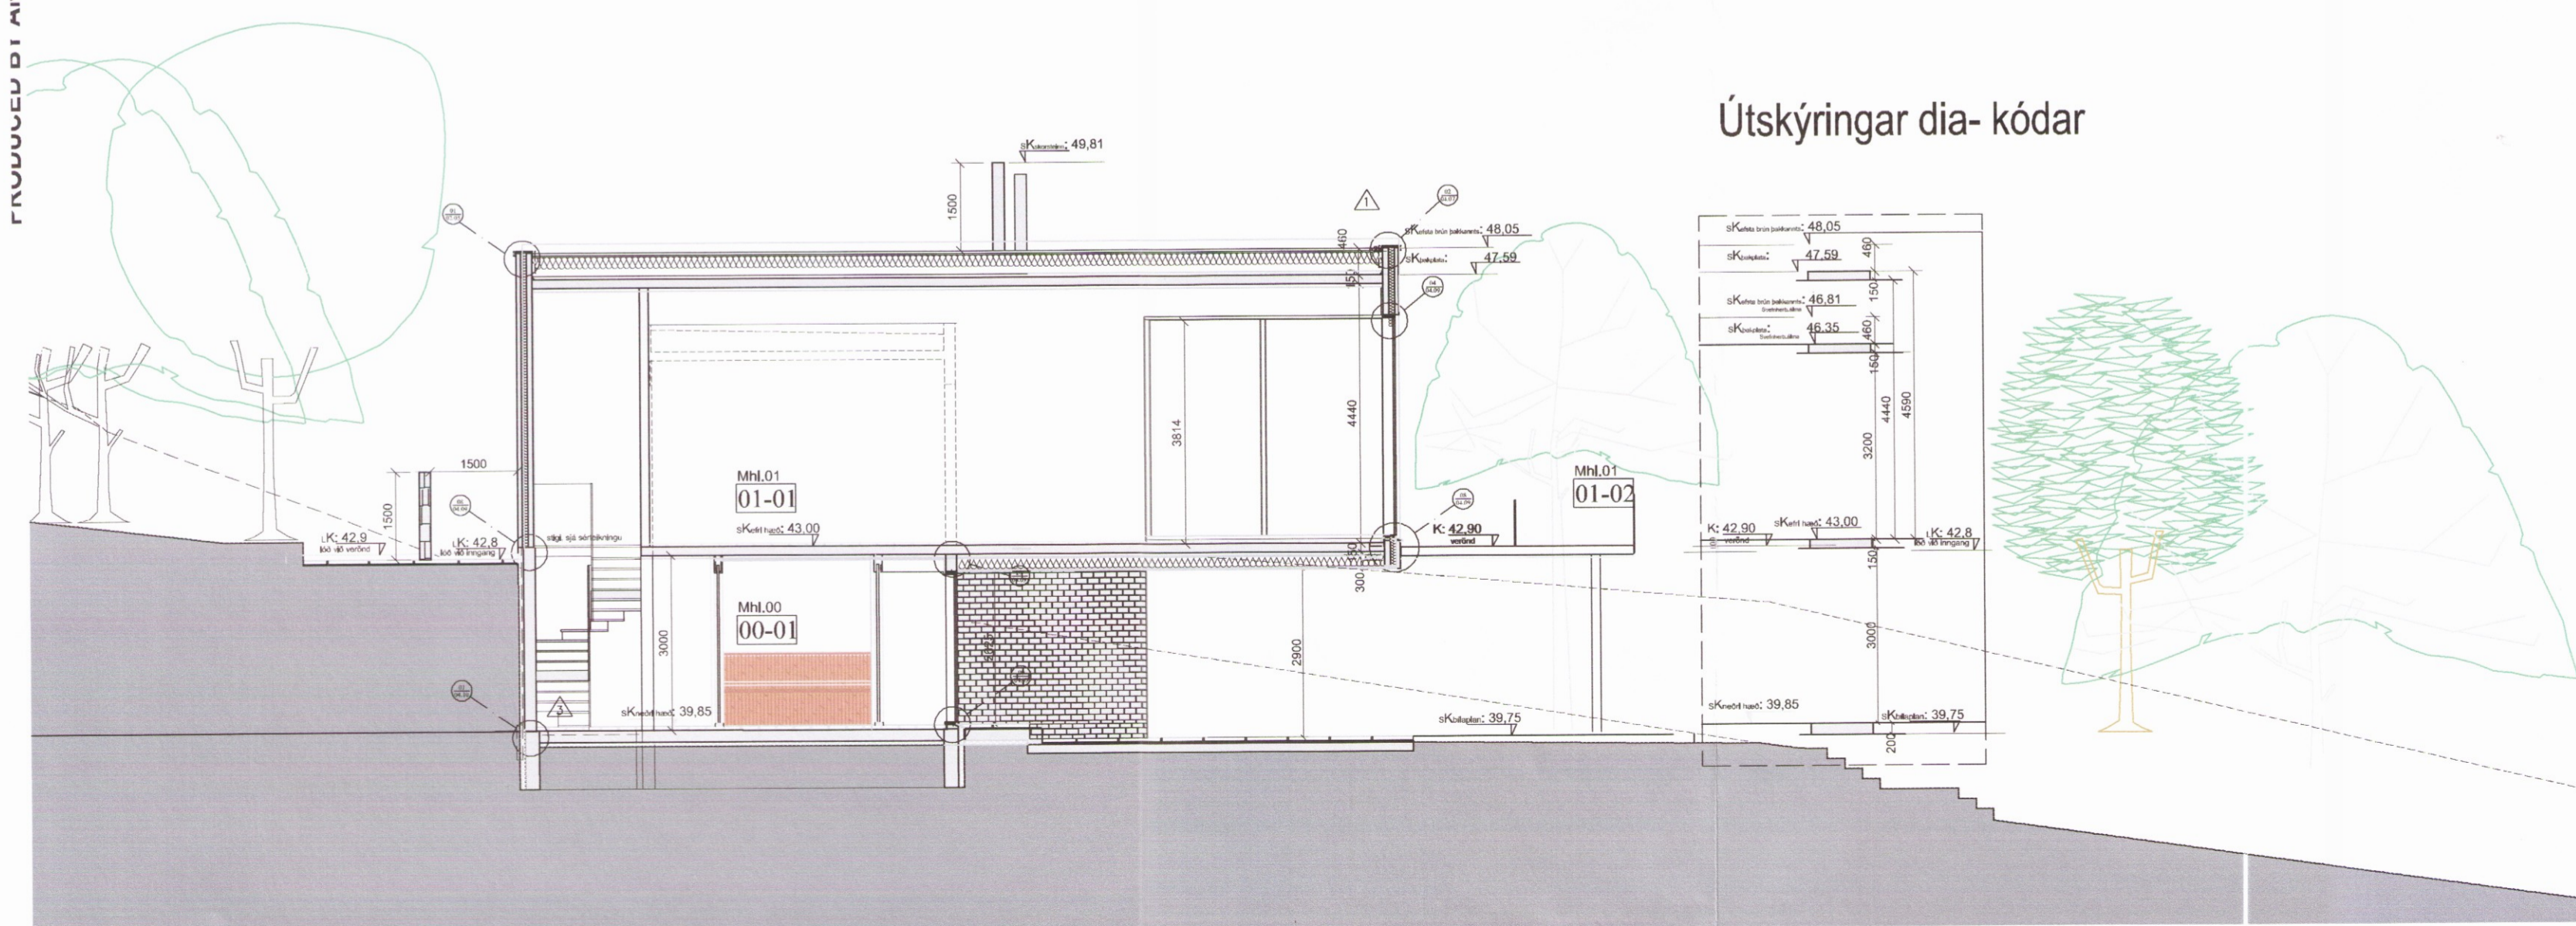

Útskýringar dia- kóðar

Verk: Útlit norður - Skurðmynd
 Teikning: Útlit norður - Skurðmynd
 Verkaupi: Útlit norður - Skurðmynd
 Sigurður & Sigrún

mælikvarði
 teiknað
 dagsetning Aðaluppdráttir
 dagsetning /endurteikn. ígj.v. aðl. aðkoma í kj. og hæð undir palla. 30.n
 dagsetning bætt við skjólveggir og reykkyrnurum á báðum hæðum
 dagsetning Útgeymsla flengd gestahúsi
 dagsetning / Aðaluppdráttir
 dagsetning / Aðaluppdráttir
 dagsetning /Innlært brunaveggur í bilageymslu og athugas. í skráningartöflu



Brekkugata Spunasalur
 Sími: 511-5080 Reykjavík
 Hlédís Sveinsdóttir arkitekt MA
Hlédís Sveinsdóttir

GSM:
 E-mail:

Öll afnot og athitun teikningar, að hluta eða í heild, er háð skriflegu leyfi höfundar.

verk nr. teikning nr.
 16.205 02.06

Skurðmynd B-B 1:100