


Útlit í austur - aðkoma 1:100


Ath. endanleg landmótun, stoðveggir, þrep í landi, sjá teikningar landslags og sérteikningar (sett inní vörmið).

Þ.Á.	Dagsetning	Ástæða	Gerð
6	10.06.2010	Brunamerkingar á vegg milli rýma, bilageymsla, athugasemd, 1 skráningartöflu bætt við.	HS
7	07.06.2010	Heildarmáts.gestahús lagf.sbr.athugas.(var: 6.91x4.472 / verður: 6,72 x 4,472 =30m2)	HS
6	15.04.2010	Snið C-C bætt við - sýnir hæðir og kóða í úppfylltum rýmum / rúmmál í mhl02	HS
5	15.04.2010	Yfirferð og aðlögun másetn & skráningartöflu Kódaasetning, hæðir, þakhallar og rúmmál yfirarið.	HS
4	15.04.2010	Rými í kjallara þar sem lofthæð er undir 1,80m skilgreind, grunnflötur nýtanlegs rýmis kjallara breytist (sjá skráningartöflu).	HS
4	15.04.2010	Stigi breytist úr hringstiga í snúnn stiga.	HS
3	15.04.2010	Úppfyllt sökkulými, grús í botn lagfæring / aðlögun á stoðveggjum, að landi Útlageymsla við gestahús tekin út, skjólveggir /sorp færðir inná teikn.	HS
1	15.04.2010	Hús útfært m.v. steyptrar einingar / endaleg áferð/yfirborð skilgreint.(grunnm. og 3d) Tilvísanir í deili	HS
BREYTING	DAGSETNING		GERT

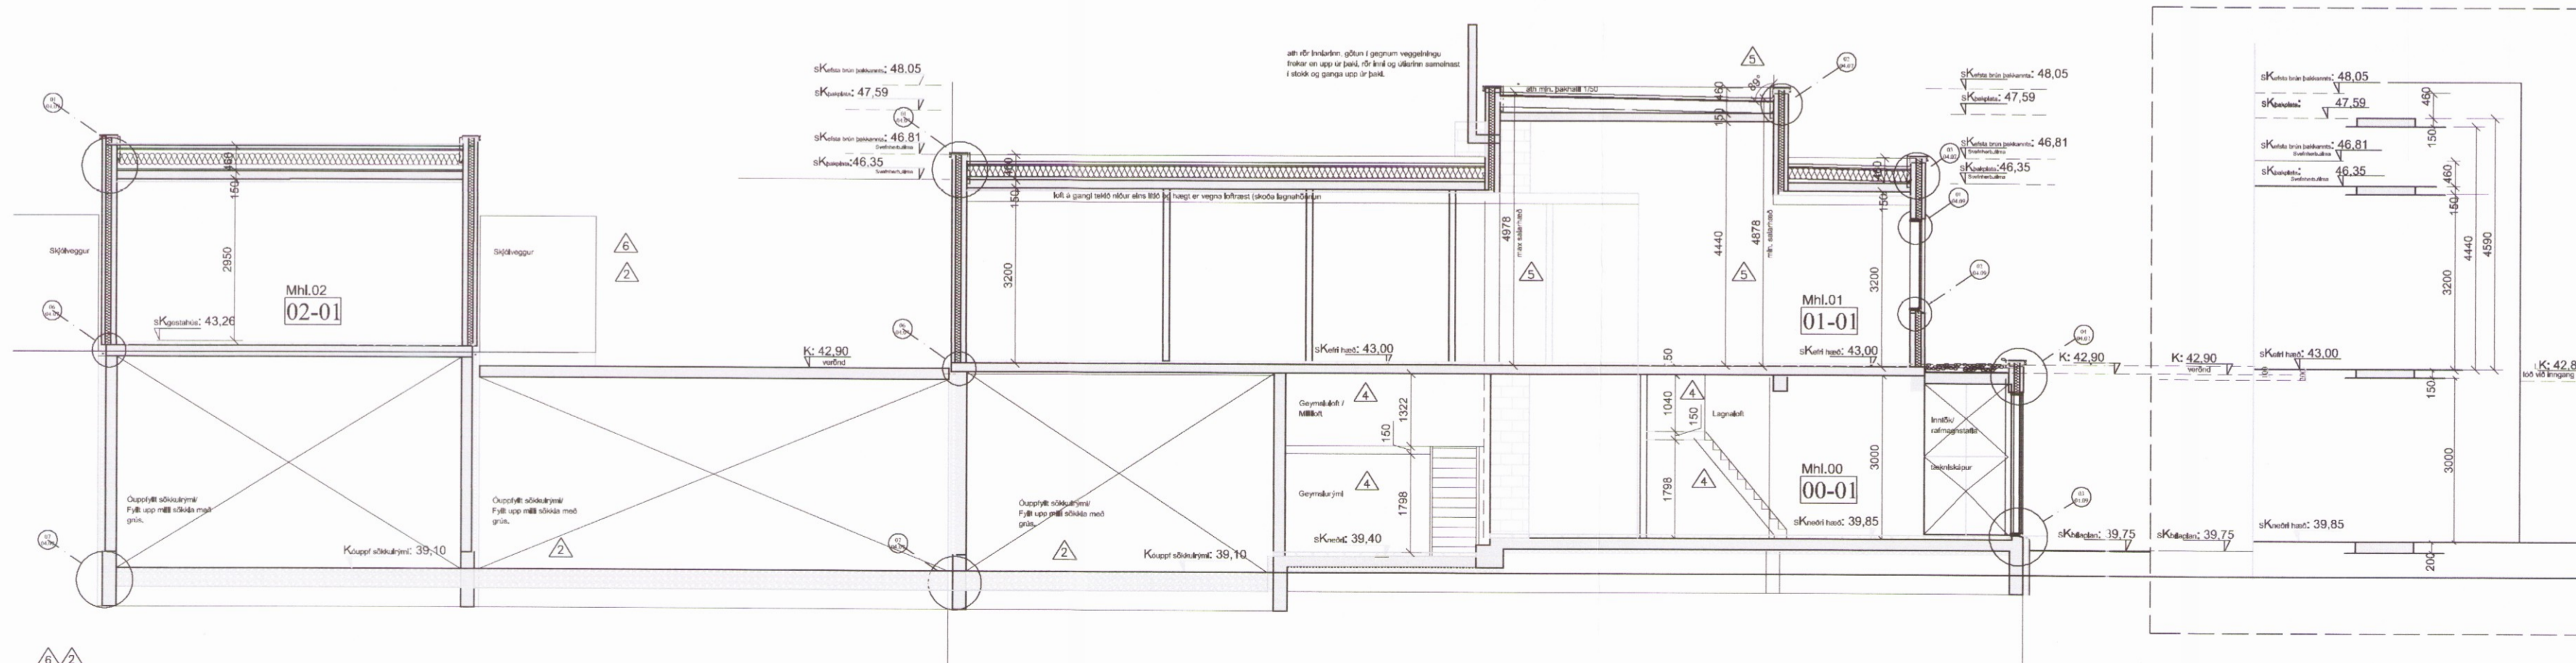

Skurðmynd C-C 1:100

Útskýringar dia- kóðar

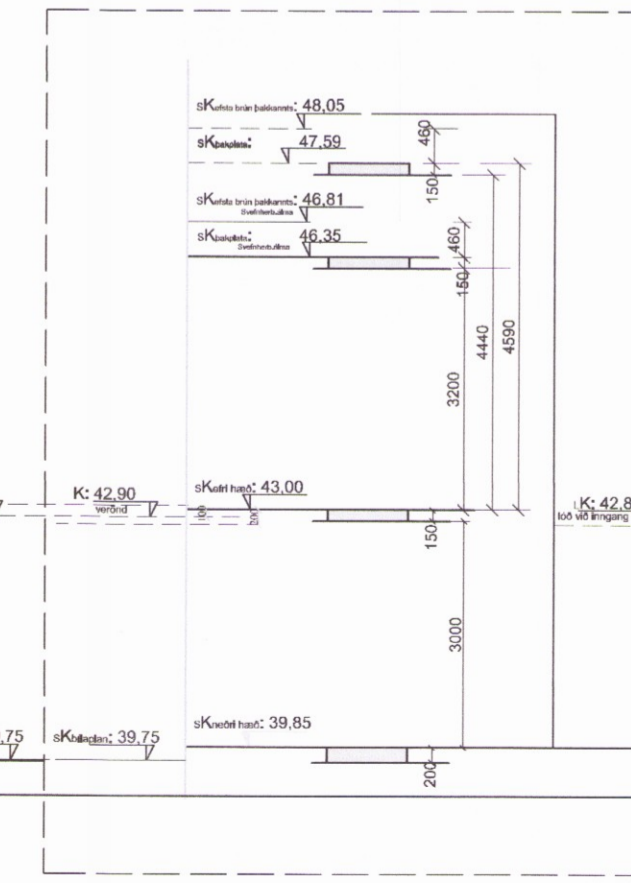

Verk: Brekkur 12 - Úlfjótsvatn  
 Teikning: Útlit - Skurðmynd C-C  
 Verkaupi: Sigurður & Margrét

mælikvarði 1:100 /  
 teiknað HS 10 október 2016  
 dagsetning Aðaluppdrættir 30.nóvember 2016  
 dagsetning /endunútg. texti v.aðl. aðkoma í kj. og hæð undir palla.  
 dagsetning /bætt við skilkvit og reykskjúrur í baðum hæðum  
 dagsetning /útlageymsla í tengd gestahúsi 30.janúar 2017  
 dagsetning / Aðaluppdrættir 15. Maí 2017  
 dagsetning / Aðaluppdrættir 07.06.2017  
 dagsetning /Innfært brunaveggur í bilageymslu og athugas. í skráningartöflu 10.06.2017

**EON**  
 arkitektar  
 Brekkugata Spunasalur  
 Sími: 511-5080 Reykjavík  
 Hlédís Sveinsdóttir arkitekt MA  
*Hlédís Sveinsdóttir*

GSM: hlédís: 899-3993  
 E-mail: disa@eon.is  
 www.eon.is

Öll afnot og afritun teikningar, að hluta eða í heild, er háð skriflegu leyfi höfundar.

verk nr. 16.205  
 teikning nr. 02.07  
 nr. í setti 7/9

1668