


Samp. 26.04.2005
 BYGGINGARFULLTRÚI
 BLÁSKÓGABYGGÐAR
 Hólmur Einarsson

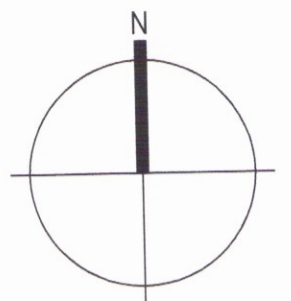

TÁKN

- BO = Björgunarop
- GN = Gólf Niðurfall
- LR = Lofttræsting
- NL = Neyðarljós
- PK = Póstkassar
- HS = Handslökkvitæki
- R = Reykskynjari
- ÚT = Merktur útgangur
- VLR = Vélknúin lofttræsting
- ☐ = Bilastæði fyrir fallaðra
- ☐ = Fellið við björgunarop
- ☐ = Brunnaslanga

ELDVARNAMERKINGAR


- REi60 = Beraði A60 eða B60 veggur
- Ei 60 = A60 eða B60 veggur
- R60 = Burður í 60 mínútur, t.d. súla eða bit.
- Ei30 = B30 hurð eða veggur
- Ei30CS = B30 S (reykþétt og sjálfkandi)
- Ei60CS = A60 eða B60 hurð
- E 30 = F30 gler
- ECS30
- A = er óbrennanlegt efni
- B = er brennanlegt efni (t.d. timbur)

BREYTING

Breyting	Dagsetning	Teiknað	Yfirfarið
1	DD.MM.YY	XXX	XXX
X			




suðurhlið

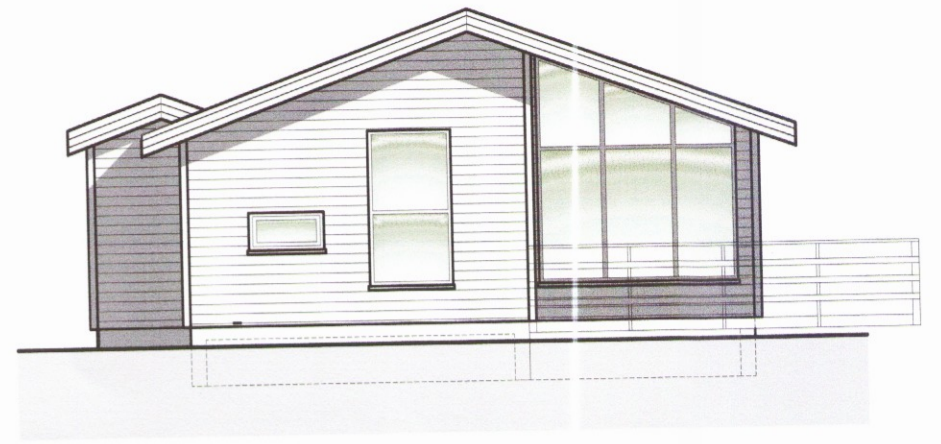


vesturhlið



norðurhlið

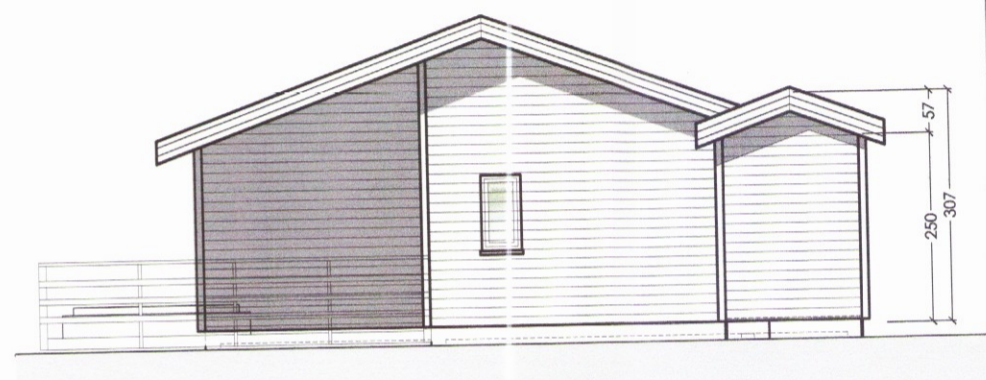


austurhlið

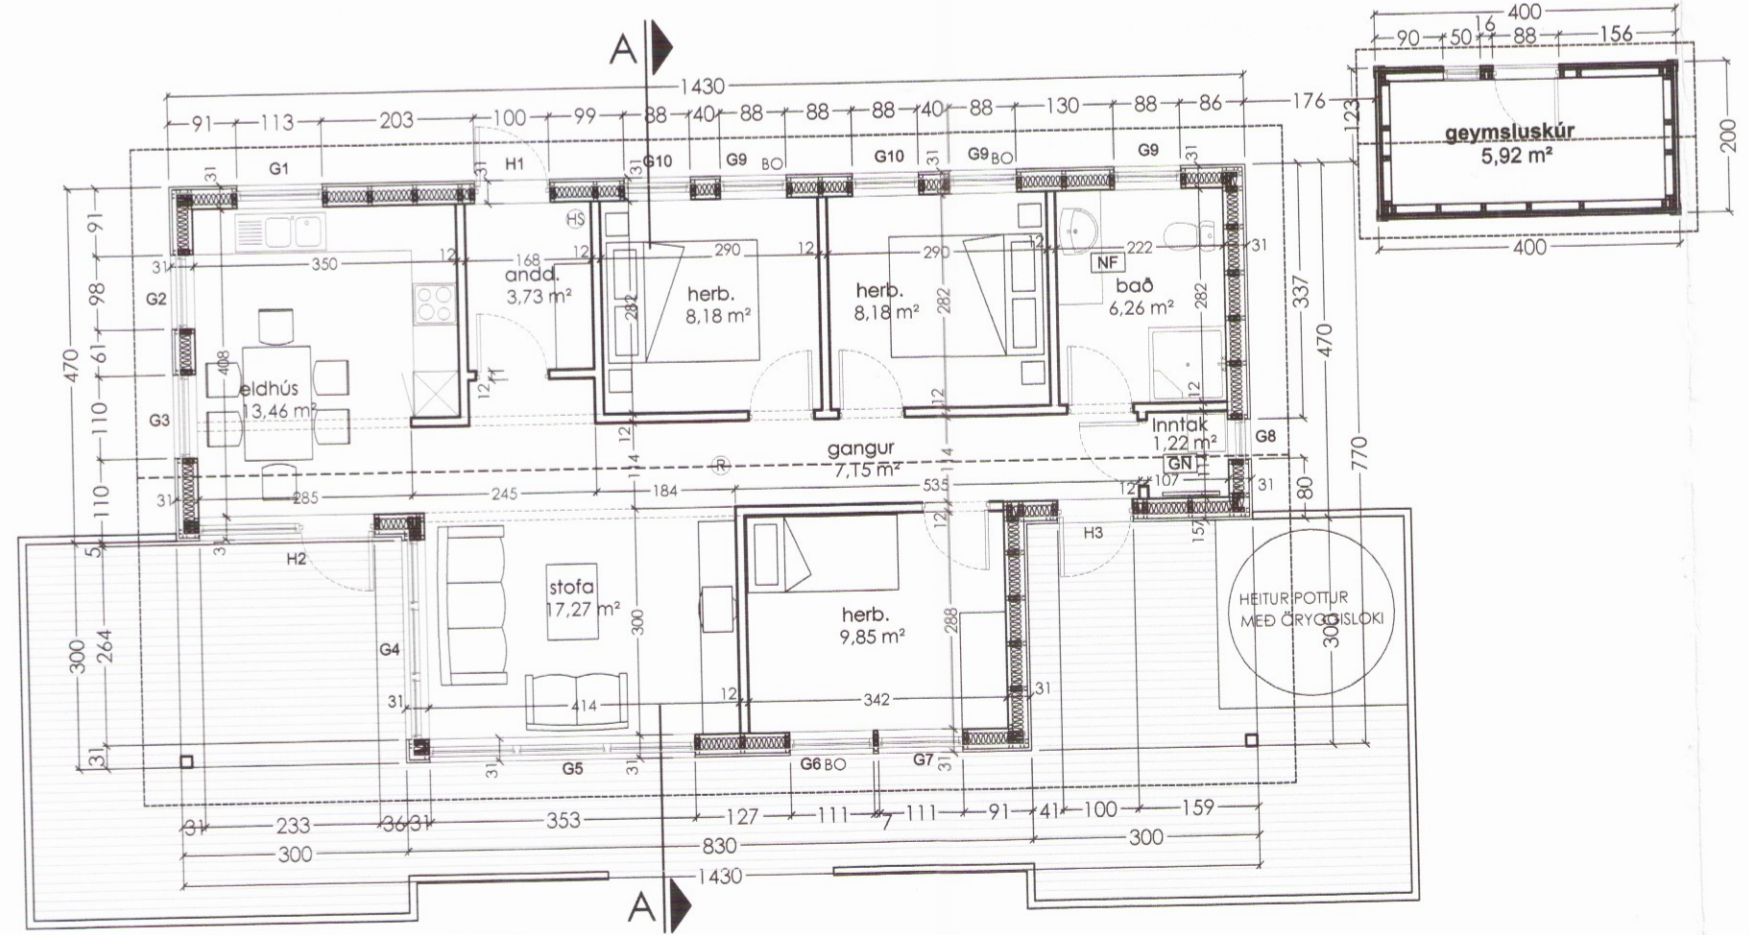

GRUNNMYND

Sumarbústaður 88,14 m²

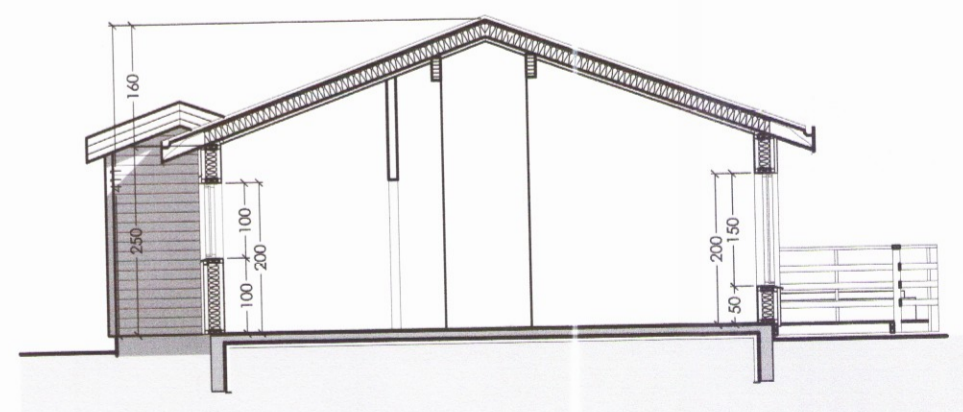

SNIÐ A-A

KRark Kristinn Ragnarsson arkitekt ehf.
 Suðurlandsbraut 4a - 3.hæð - 108 Reykjavík - Ísland
 S. 564.2255 - Fax. 544.4225
 Kt. 581298.3589 - www.krark.is - krark@krark.is

Verkefni:	Djárnavegur 16
Staður:	Úthlíð 1 Selfossi
Verkhliuti:	Grunnmynd útlit og snið
Verknúmer:	04000XX
Hönnun:	KR
Yfirfarið:	KR
Mælikvarði:	1:100
File:	04000XX-A101.dwg
Verkefnastjóri:	XXX
Teiknað:	sol
Samþykkt:	Kristinn Ragnarsson Kt. 120944.2669
Dagsetning:	01.04.05.
Blað:	A101