



AÐALTAFLA T1

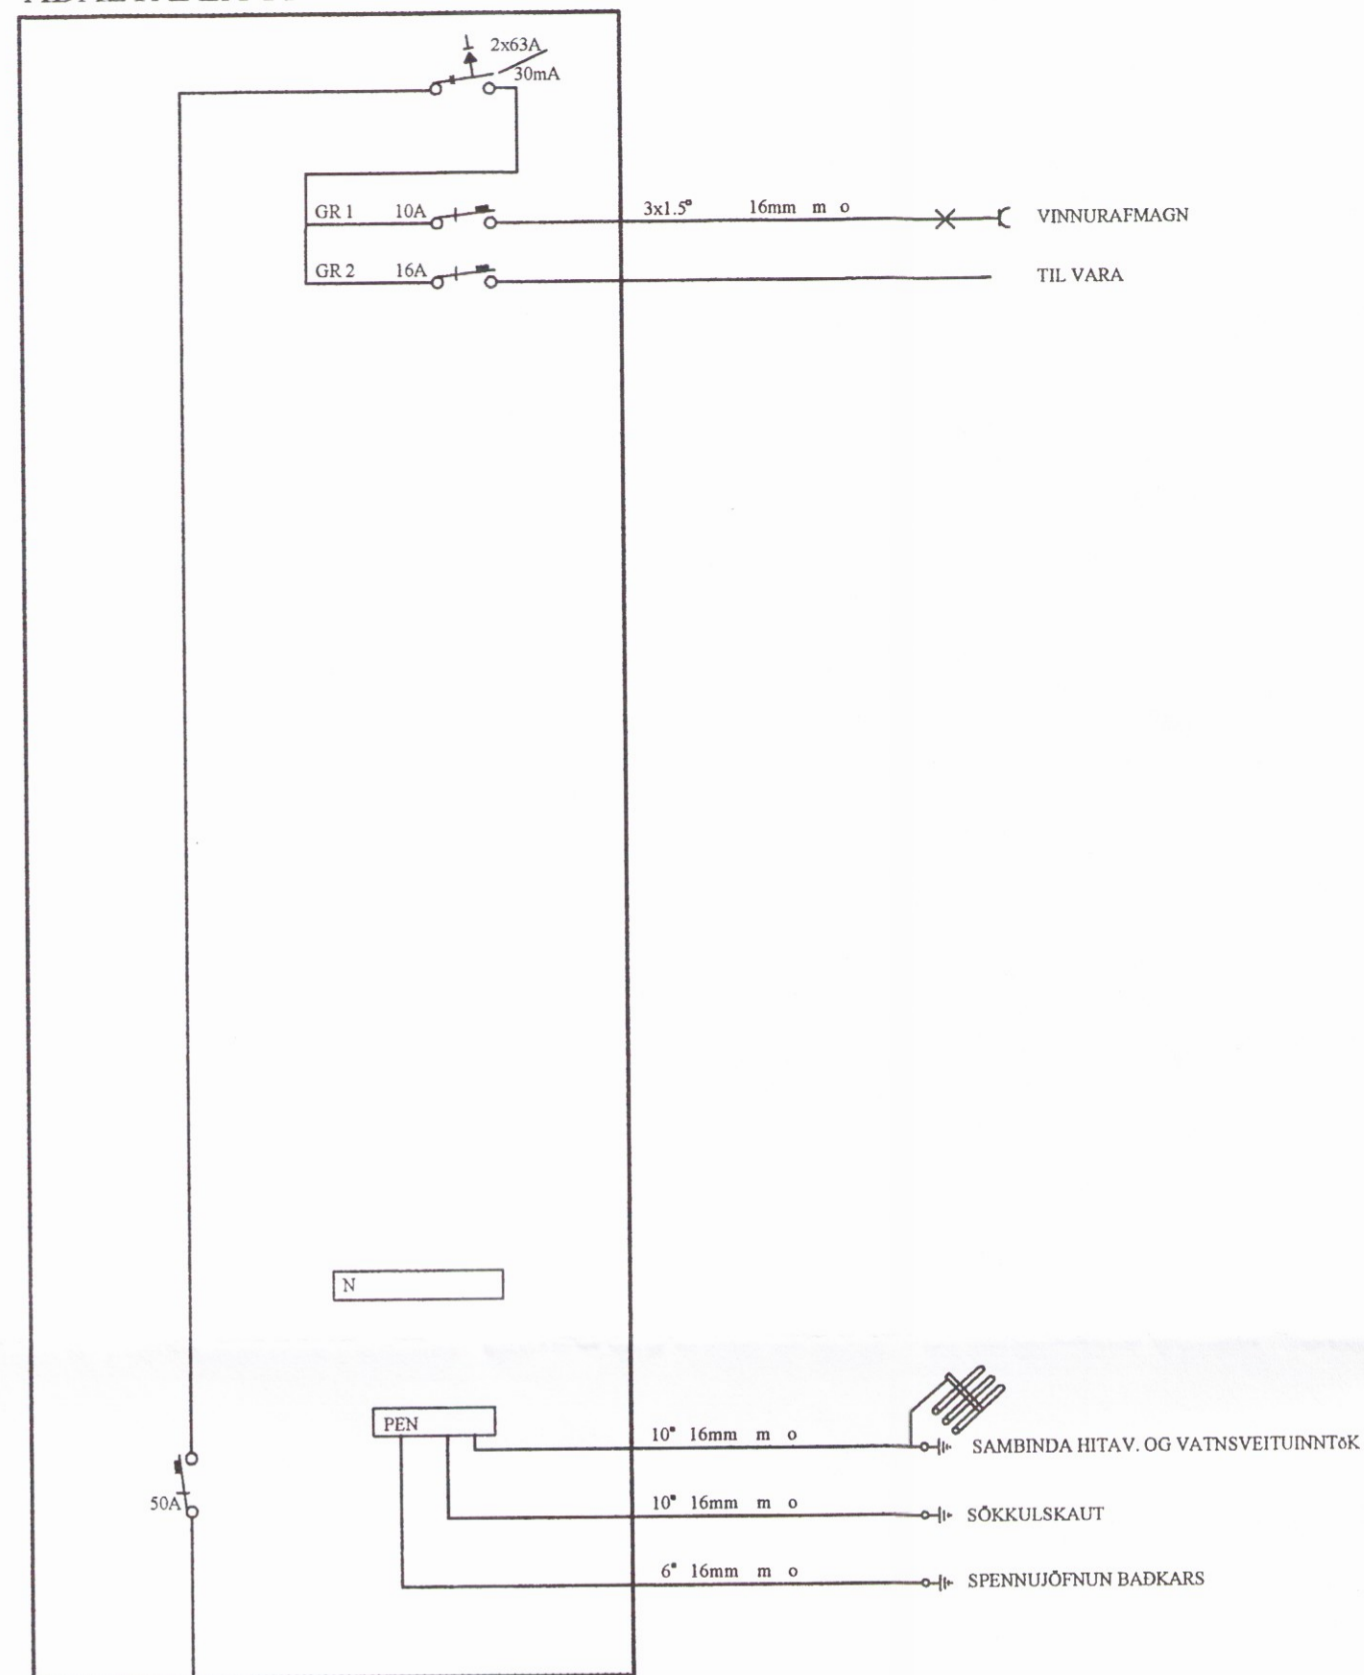

MÆLAKASSI RAFVEITU

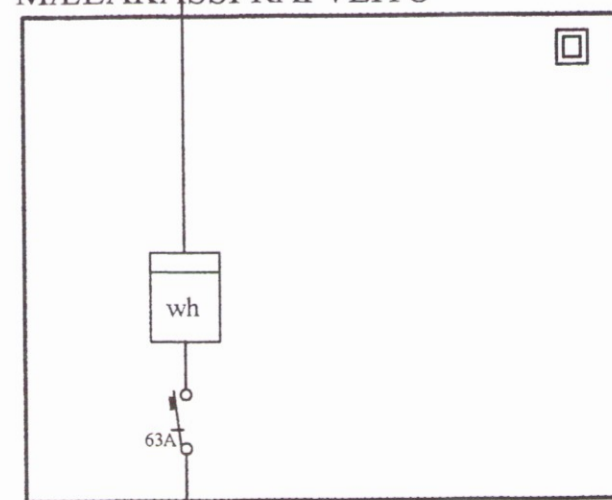

HEIMTAUG

Einlínymyndir

Rafgæði Súluhöfða 27
270 Mosfellsbær
S:551-1078 GSM:898-1078

Verkheiti	Djáknavegur 16 - Úthlið 1	Mkv.	Enginn
Verkluti	Einlínymyndir	Dags.	4.4.2005
Hannað	Elvar Trausti Guðmundsson	Teiknað	Ragnar Viktor Karlsson
Samþykkt	Ragnar Viktor Karlsson	Kennitala	220470-5129
Undirskrift og kennitala aðalhönnuðar	Ragnar Viktor Karlsson	Undirskrift	Ragnar Karlsson

1974