



Umhverfis- og tæknisvið Uppsveita
 Yfirfarið
 06. maí 2019
 David S. S.
 Byggingarfulltrúi

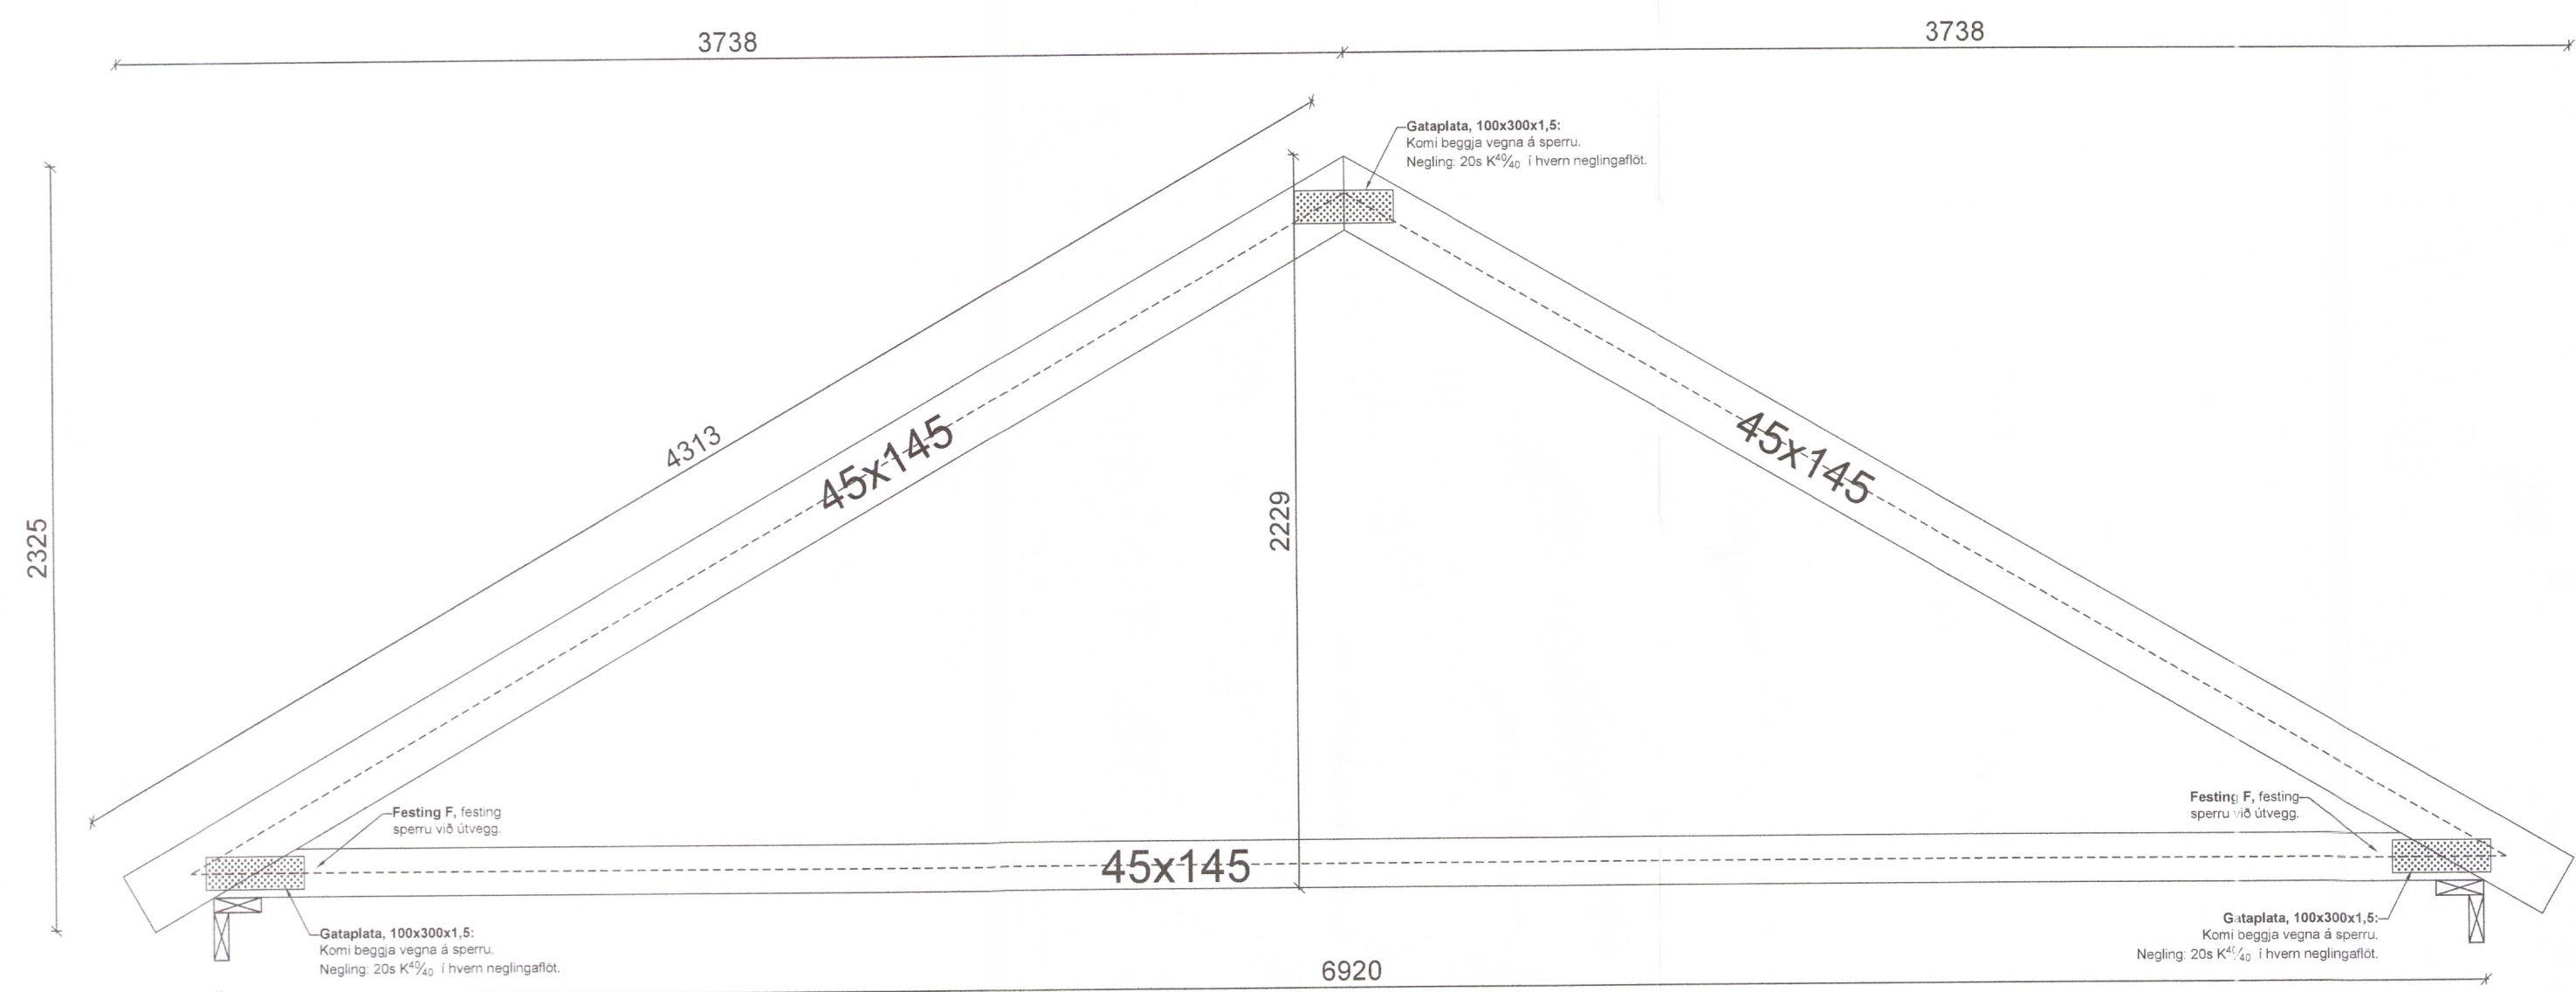

T1 SPERRA 45x195
 204 1:20

$e = 0,80 \text{ kN/m}^2$
 $n = 0,40 \text{ kN/m}^2$
 $s = 0,76 \text{ kN/m}^2$

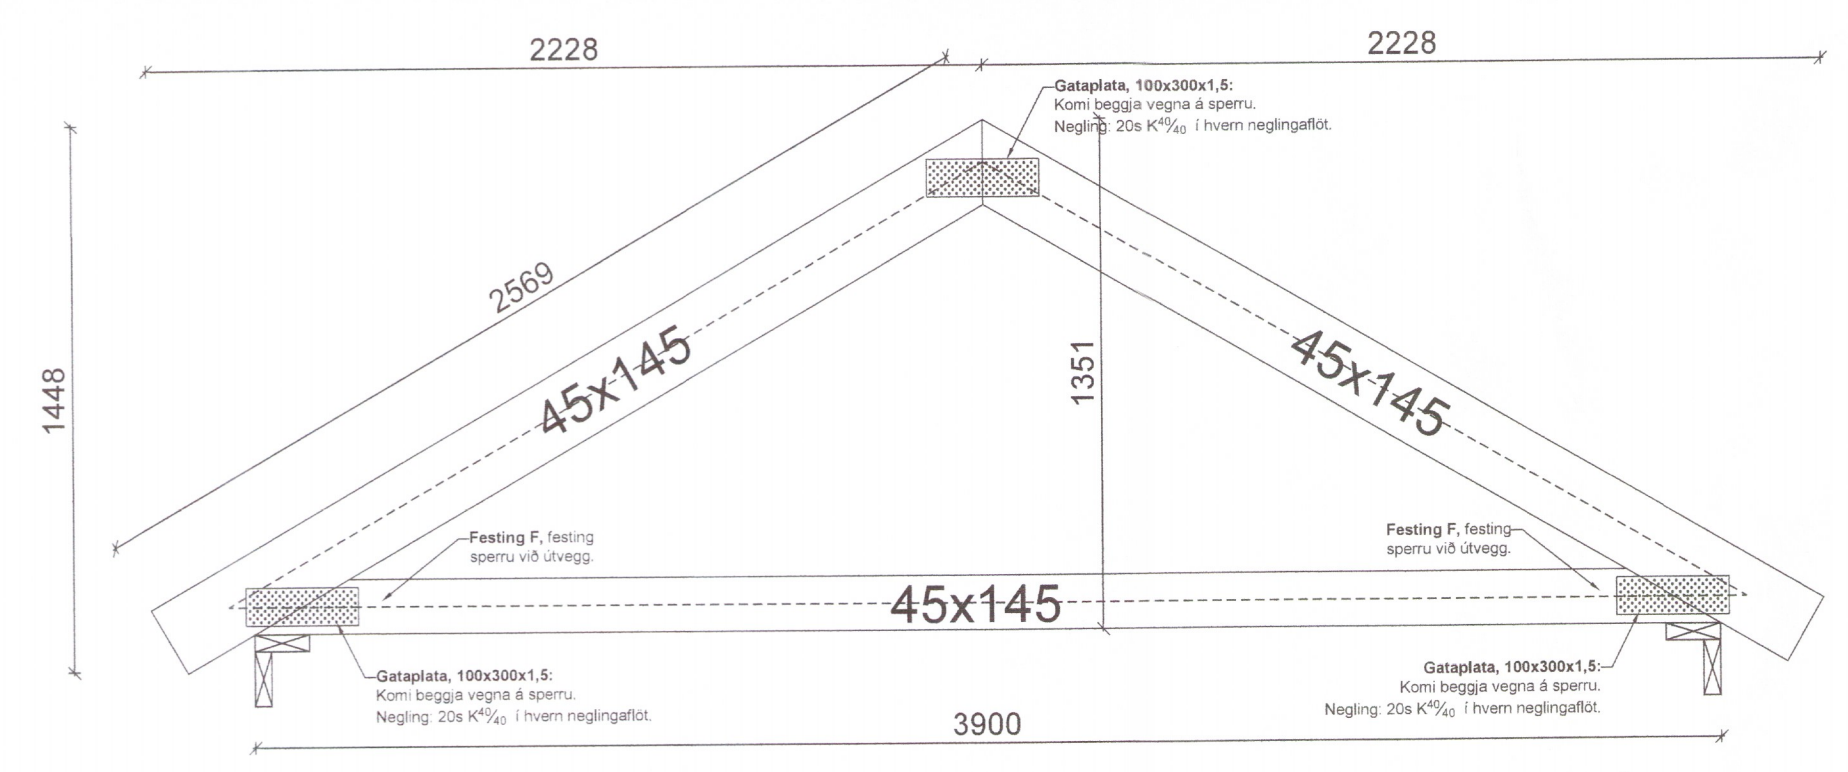

S3 SPERRA 45x195
 202 1:20

$e = 0,80 \text{ kN/m}^2$
 $n = 0,40 \text{ kN/m}^2$
 $s = 0,76 \text{ kN/m}^2$

C:\Users\Husey_Selfoss\Dropbox\Public\Verkefni\2018\18-806 Hestur lóð 101 Burður.dwg

Br.	Dags.	Breyting	Hannað	Teikn.
		Stóru-Sandvík 4, 801 Selfoss. Sími 482-1738 / 898-9199 Netfang: husey@husey.is		
Áb. og réttthafi: Samúel Smári Hreggviósson, Kt.: 200752-4659 Vinnustofa: Austurvegi 4, 800 Selfoss		1977-19		
Viðfangsefni: HESTUR lóð 101 Grímsnes- og Grafningshreppur				
BURÐARPOL: Þaksperrur Snið með skýringum		Hannað/teiknað: ssh Yfirfarið:		
Samþykkt: Kt.: 200752-4659				
Mælikvarði: 1:50 (A2)		Dagsetning: 10.04.2019		
Verknúmer: 18-806	Teikn.nr.: 207	Br.		

Sjá festingar F-F6 á teikningu 203.