


Afstöðumynd
1:500

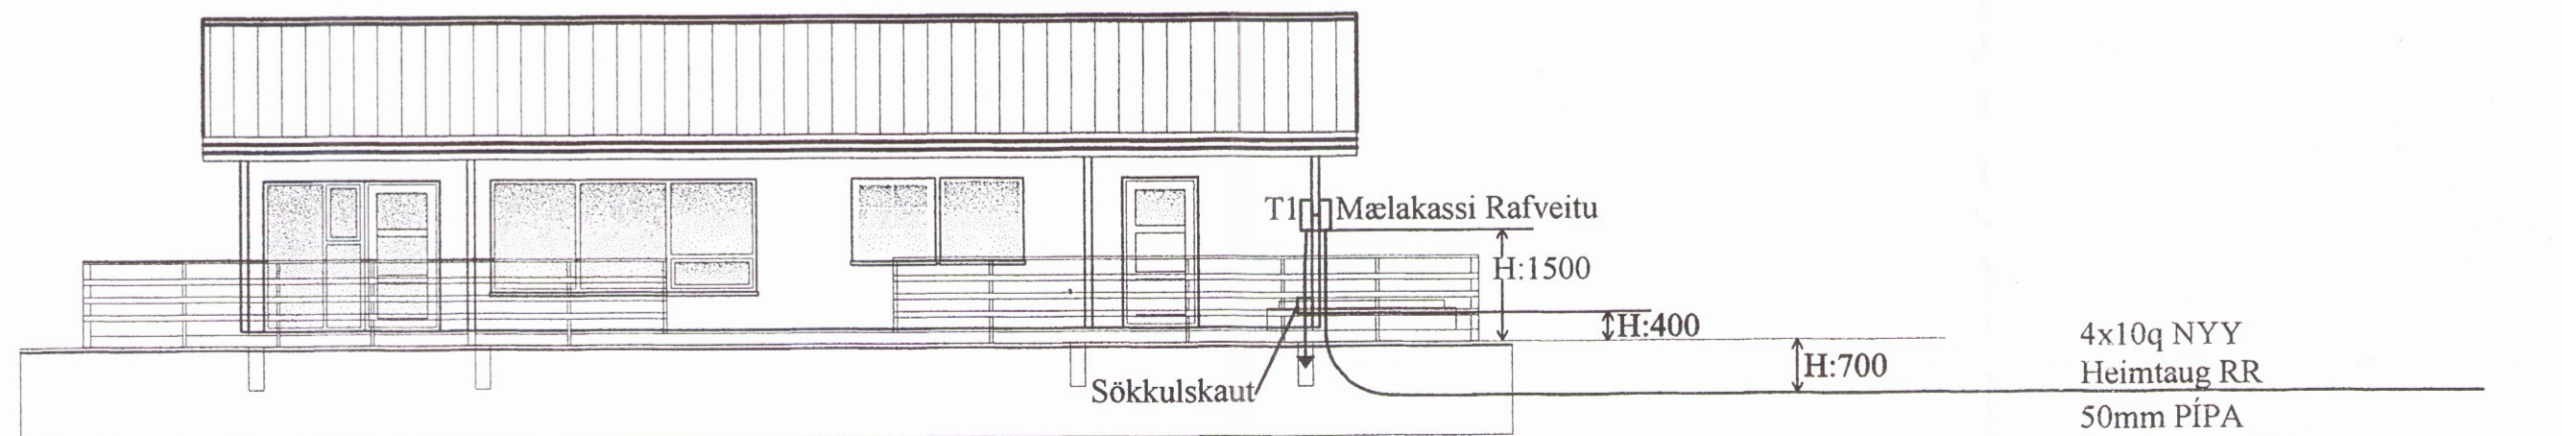

Sniðmynd
1:100

Rafgæði Súluhöfða 27
270 Mosfellsbær
S:551-1078 GSM:898-1078

Verkheiti	Djáknavegur 16 - Úthlið 1	Mkv.	1:500 - 1:100
Verkluti	Afstöðumynd og sniðmynd	Dags.	4.4.2005
Hannað	Elvar Trausti Guðmundsson	Teiknað	Ragnar Viktor Karlsson
Samþykkt	Ragnar Viktor Karlsson	Kennitala	220470-5129
Undirskrift og kennitala aðalhönnuðar	Ragnar Viktor Karlsson	Undirskrift	Ragnar Karlsson 14/05