

HÖNNUÐUR :

Ragnar G Gunnarsson tæknifr. kt. 110947-2839

Tækniþjónusta
 Ragnars G. Gunnarssonar

Smiðjuvegur 11, 200 Kópavogur, netfang: ragnargg@simnet.is
 Kennitala: 520397-2809, Sími: 5445350, Fax: 5445351

HANNAÐ AF: RGG TEIKNAD AF: RGG YFIRFARIÐ AF: RGG

DAGSETNING: 05.05.2017 KVARDI: 1:50, 1:10 DAGSETNING BREYTINGAR:

Breytingar dags.: Skýringar

Verkheiti:
 Arnarhólsbraut 26 Öndverðarнесi
 Grímsnes- og Grafningshreppi Árnessýslu
 Verkpáttur:
 Vinnuteikning
 Veggjagrindur

Mkv.: 1:50 Dags.: 05.05.2017

Útgáfa: Breytt:


Hannað/ yfirf.: IGP Teikn. nr.: 22B

Undirritun: *[Signature]*

BYGGVIR ehf.


Hönnunar - og Tækniþjónusta

Smiðjuvegur 11 200 Kópavogur
 Sími: 554 3523, gsm 897 3523, fax 554 3523
 netfang: igth@simnet.is
 Ingi Gunnar Þórðarson byggingafræðingur
 kt. 280453-3239

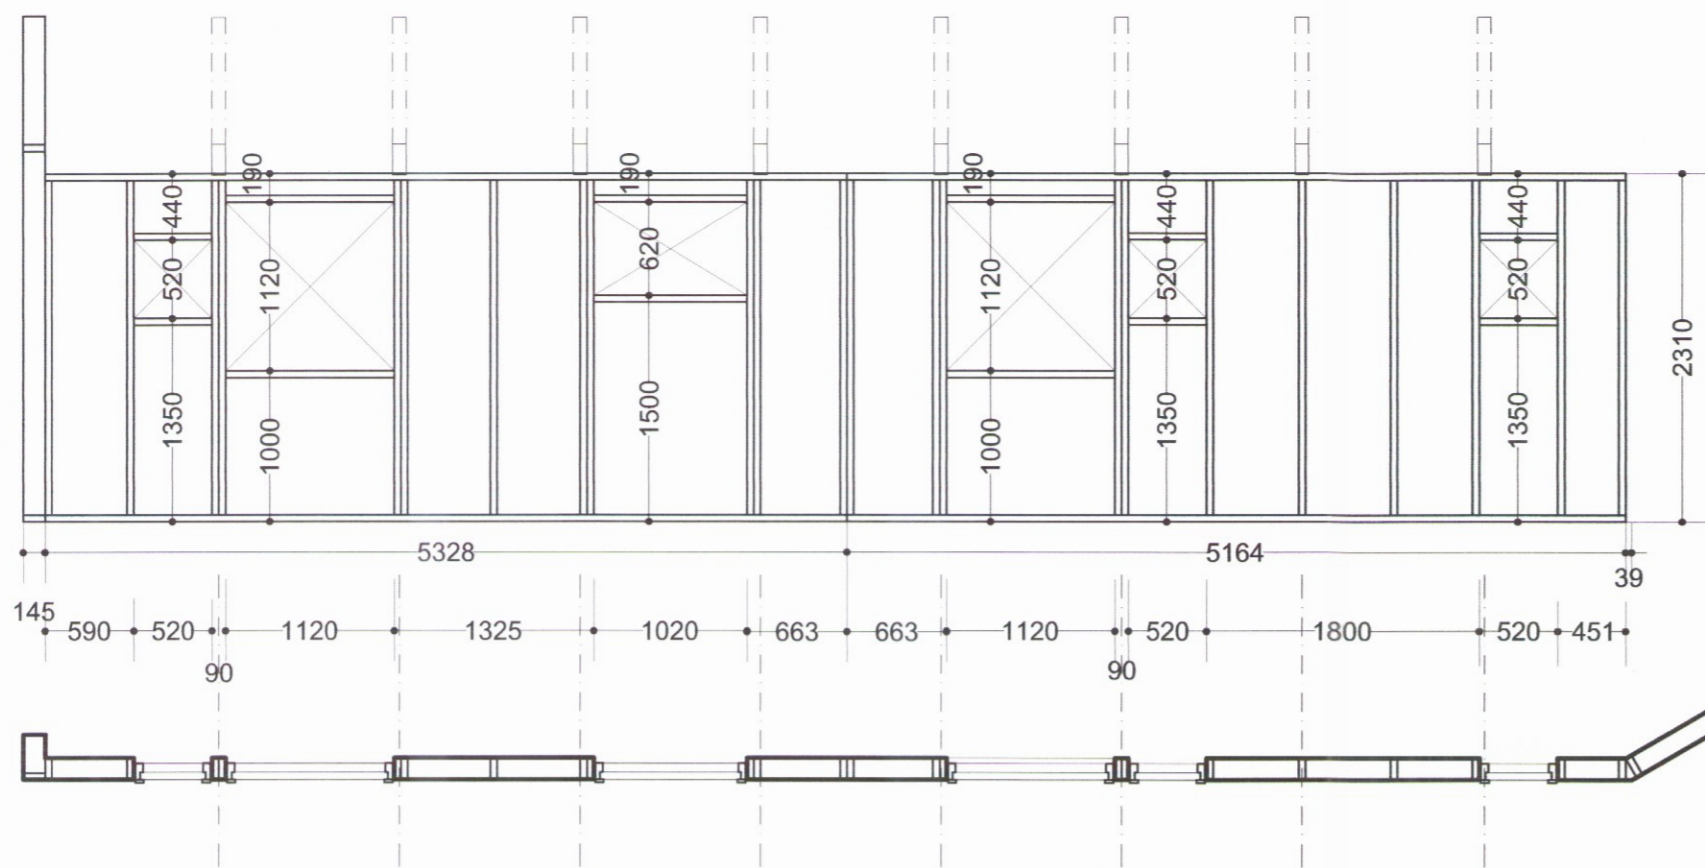


V 3

veggur V1 byggður á staðnum
 núv. súla og biti
 inntakskassi hitaveitu
 utanmál b=1035
 d=415 h=1740

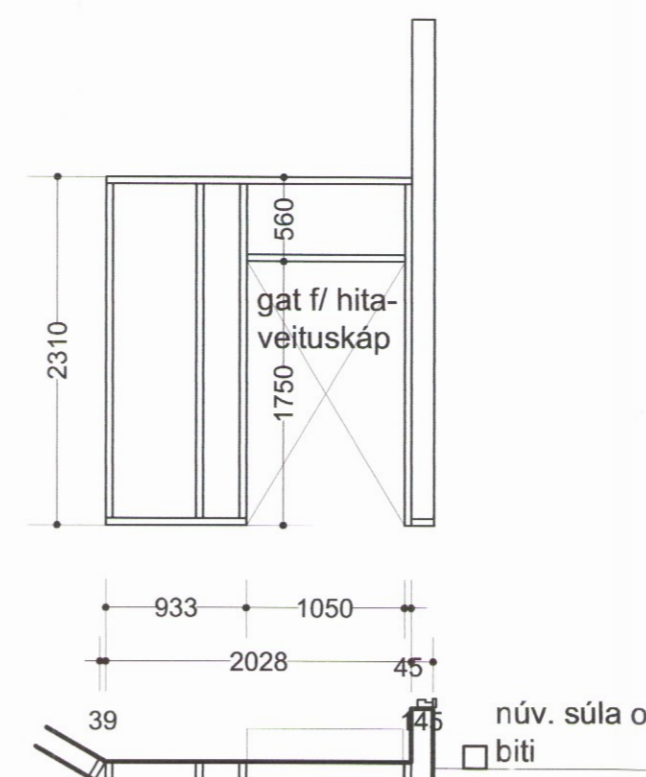


lykilmynd


V 2

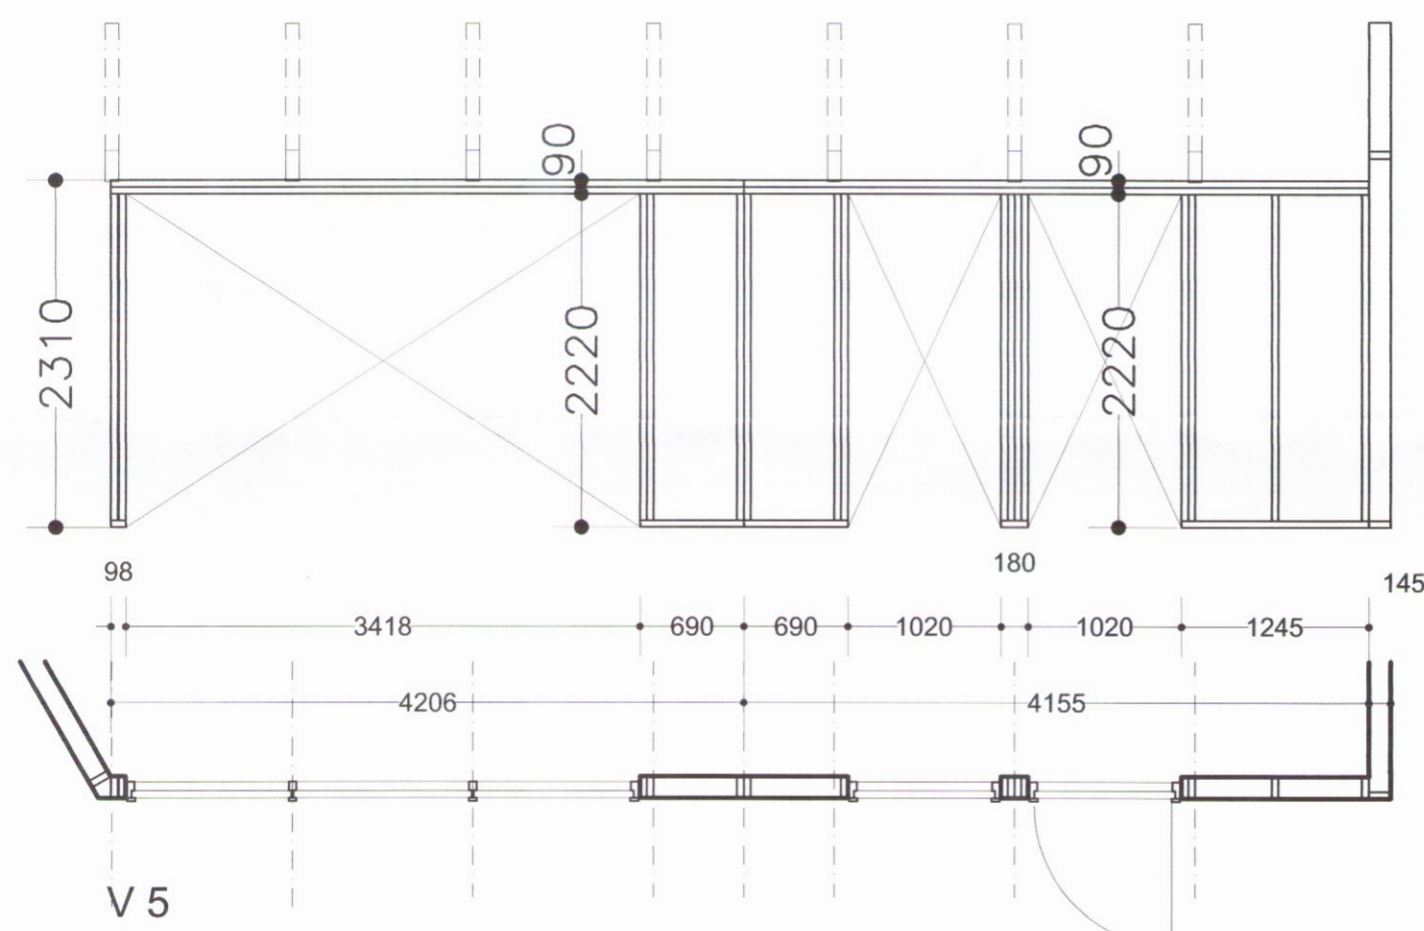

V 5

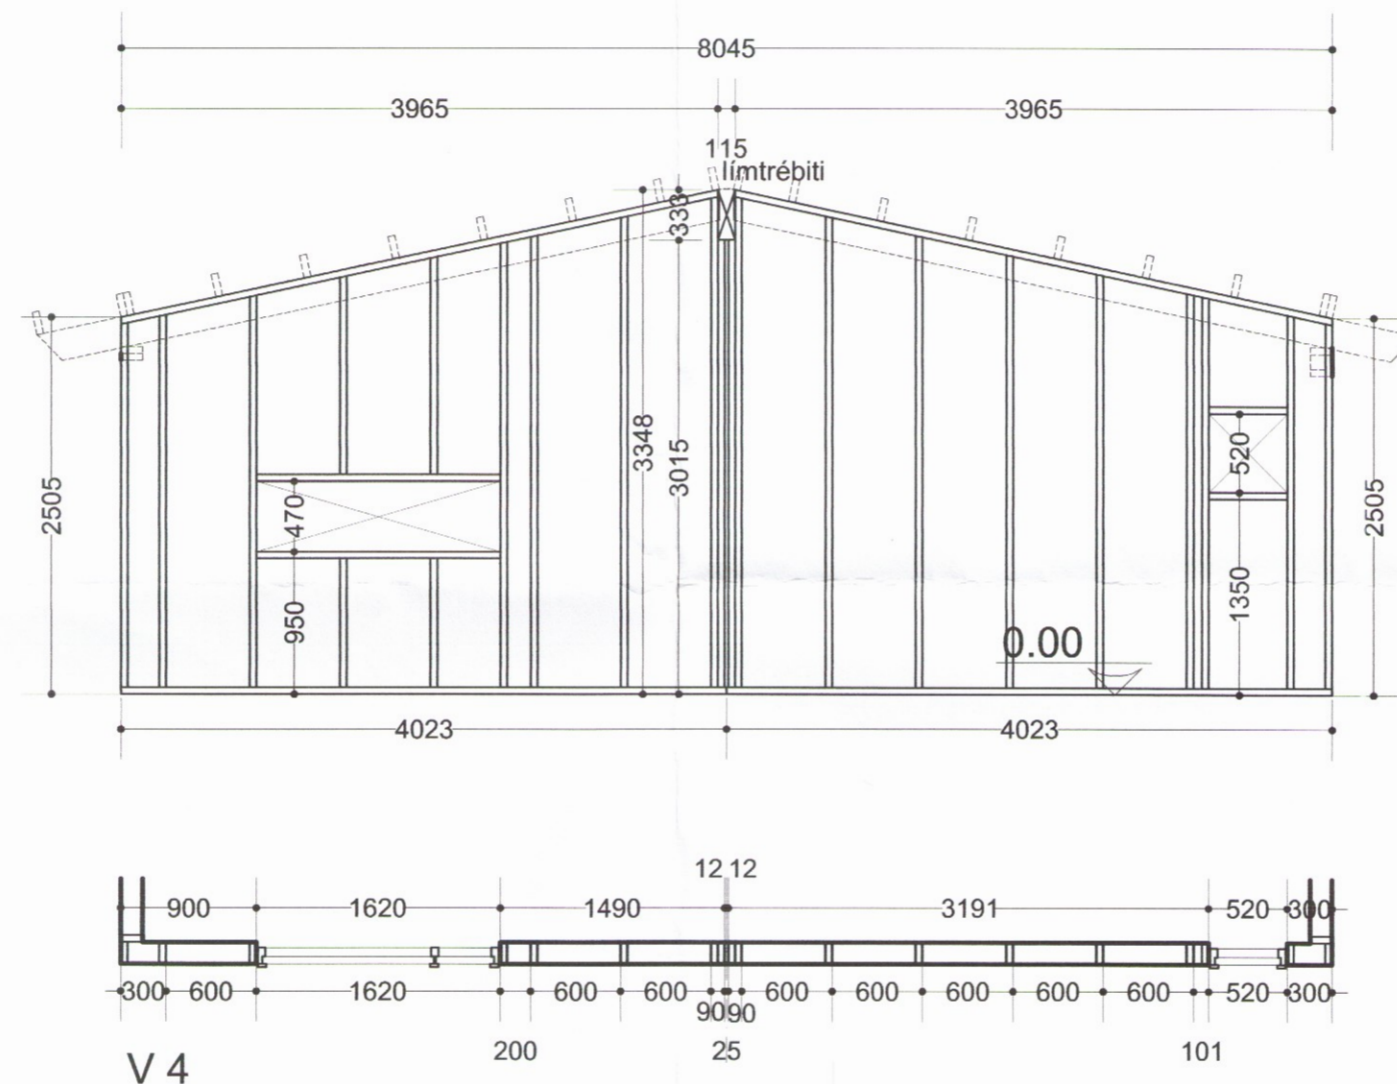

V 4

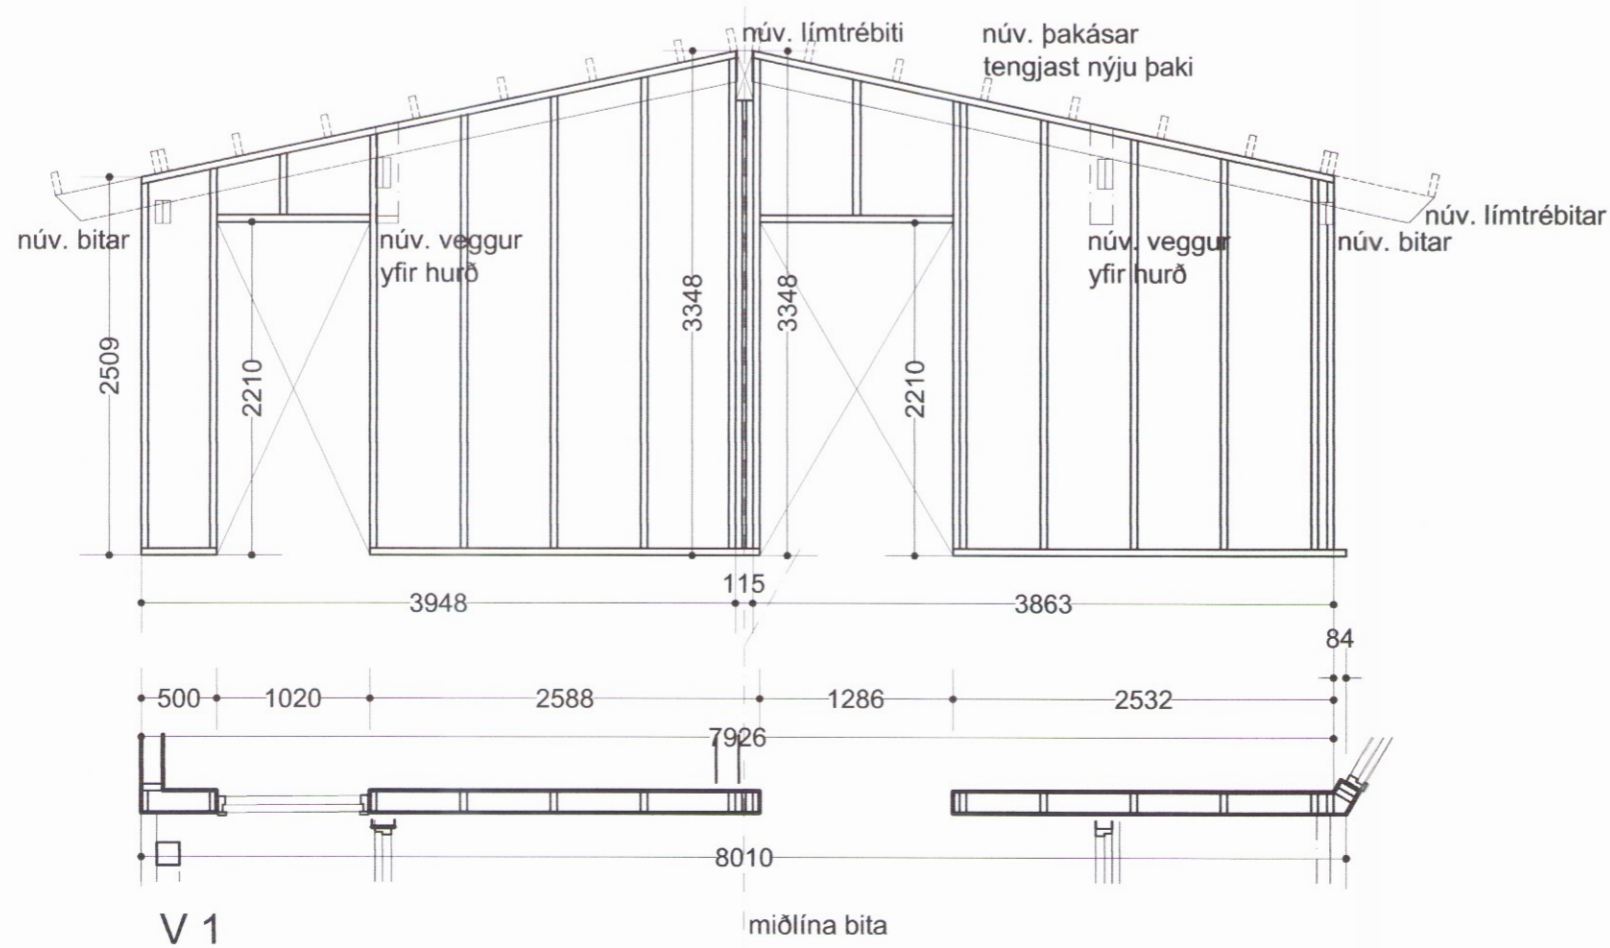

V 1

miðlína bita

Skýringar:

Burðarvirki timbur a.m.k. K18 skv. ÍS DS413 og burðarvirki stál Fe350 skv. ÍS DS 412
 Heiklæða skal þak með 1"x6" og negla með 3x3" galv. í hverja spennu.
 Bárujárn skal negls með 3/75 kamsaum. Negla skal í hverja báru við þakbrún en annars negla í öðra hverja báru. Naglaraðir skulu vera með 600mm millibili. Hliðra skal neglingu við þakbrún þannig að hún lendi í sitt hvoru borðinu.
 Útfæra skal loftun þaks skv. teikningu arkitekts og í samráði við hann.
 Vindstífungu í útvegg skal gera með 9mm vatnspolnum krossvið min. 5 laga með neglingu í grind 2½" galv. nöglum c/c 150mm í stoðir, yfir- og undirstykki. Þar sem fótreim leggst á steypu skal setja tjörupappa á millii. Sama gildir um innveggjagrindur. Veggir eru byggðir upp með 45x145mm c/c600mm, festing við gólfreim, þak og annars staðar er BMF90 vinkill með neglingu 2x5stk. 4x40kamsaum
 Gólf reim er fest með Ø10x120mm múrboltum c/c 600mm gæði 8,8.

