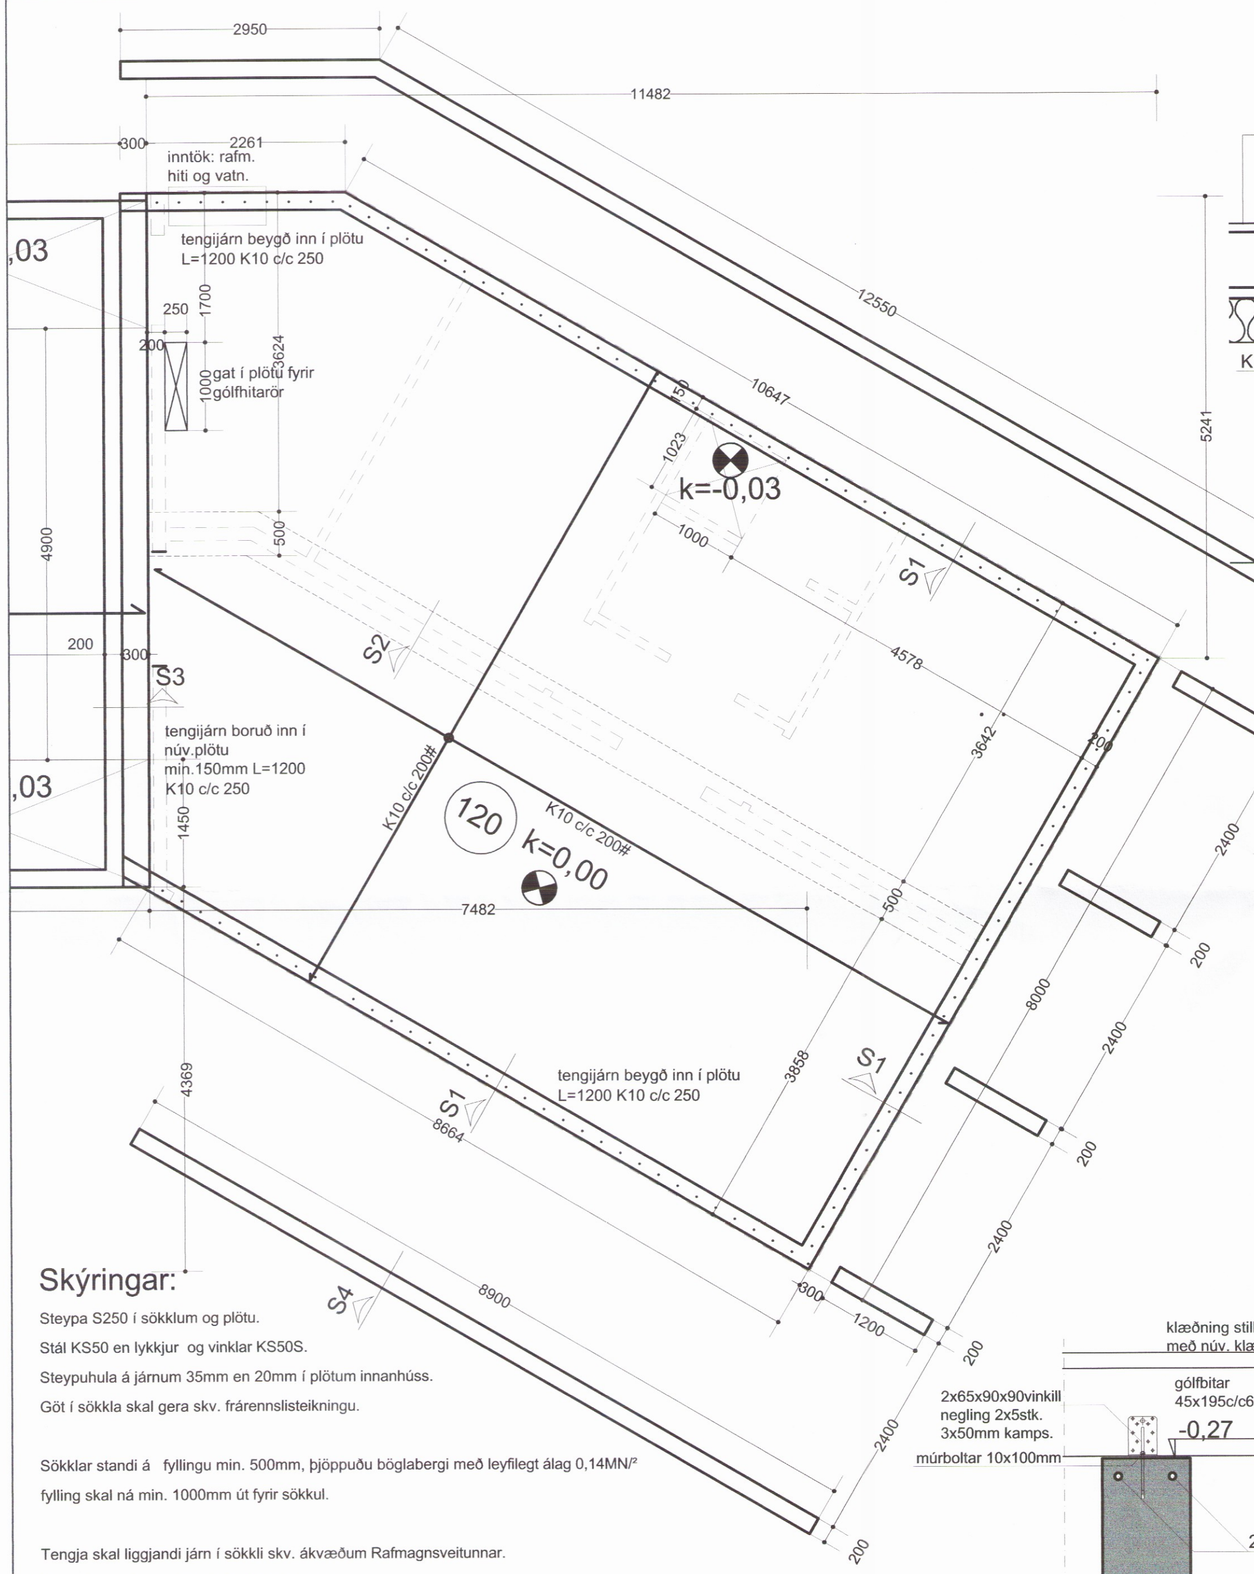

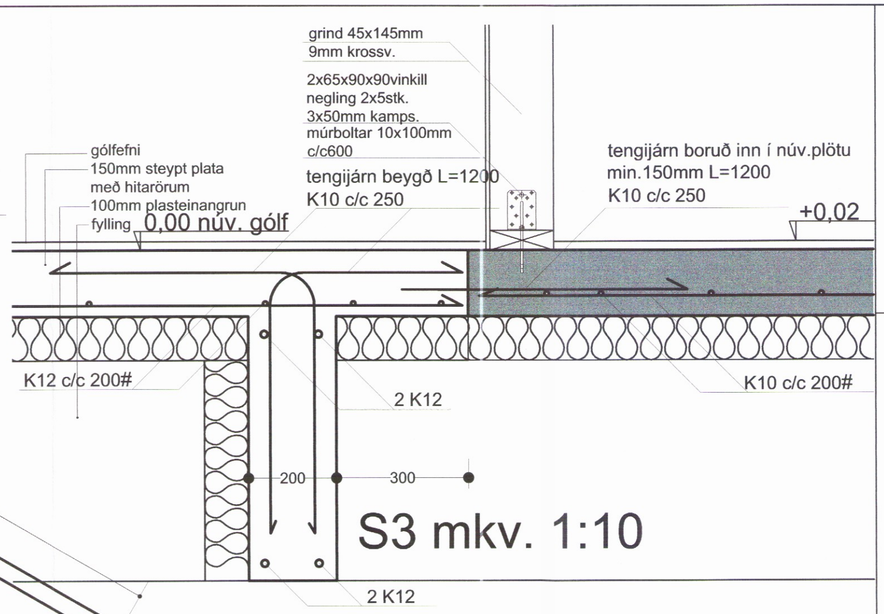

S3 mkv. 1:10

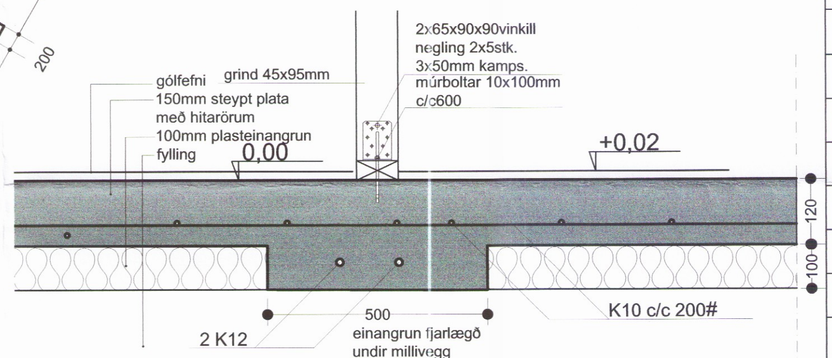

S2 mkv. 1:10

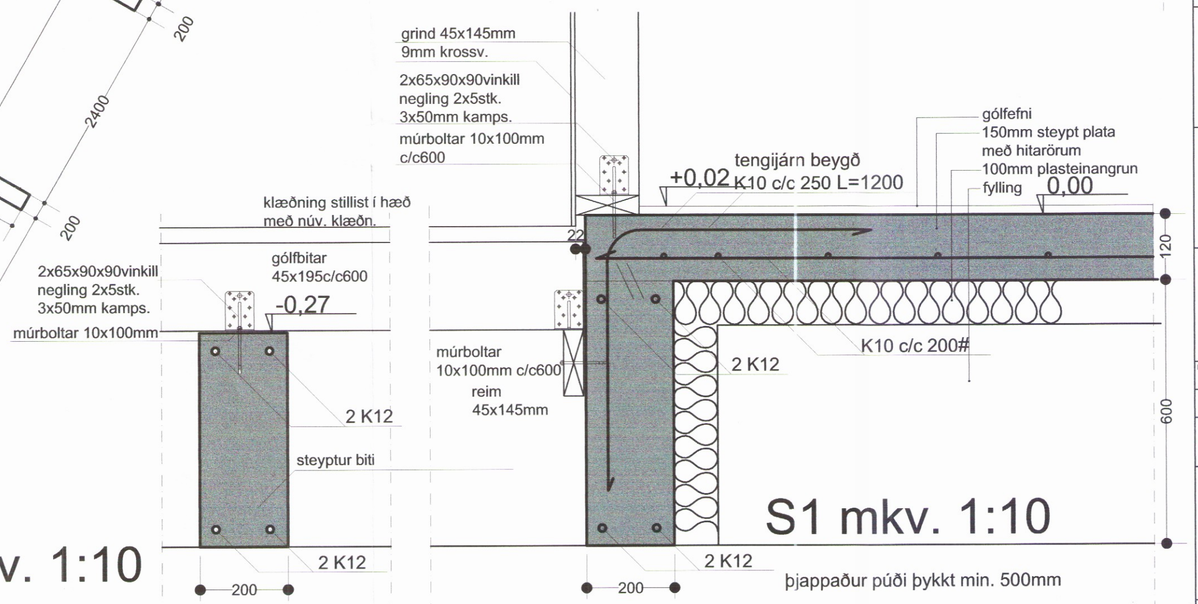

S1 mkv. 1:10

S4 mkv. 1:10

Skýringar:

Steypa S250 í sökklum og plötu.

Stál KS50 en lykkjur og vinklar KS50S.

Steypuhula á járnum 35mm en 20mm í plötum innanhúss.

Göt í sökkla skal gera skv. frárennslisteikningu.

Sökklar standi á fyllingu min. 500mm, þjöppuðu böglabergi með leyfilegt álag 0,14MN/^{2}

fylling skal ná min. 1000mm út fyrir sökkul.

Tengja skal liggjandi járn í sökkli skv. ákvæðum Rafmagnsveitunnar.

Í botnplötu má nota K189 í stað K12c/c 200.

Undir botnplötu og 500mm niður með útveggjasökkli skal einangra með 100mm plasteinangrun

24kg/m^3

Fótstykki:

BMF vinkill 90x90 beggja megin á stoðir

Negling 5BMF4/40 í stoðir + 5BMF kambsaum 4/40 í fótreim.

Múrbolti UPAT Express M10/55L=123mm c/C600mm í fótstykki.

Skipulags- og byggingarfulltrúi Uppsveita bs.
Yfirfarið
03. júlí 2017
Byggingarfulltrúi

ÚTGÁFA	DAGSETNING	TEIKNAÐ	YFIRFARIÐ	

EÐLI BREYTINGA:

HÖNNUNARSTJÓRI :

Ingi Gunnar Þórðarson Kt: 280453-3239

HÖNNUÐUR :

Ragnar G Gunnarsson tæknifr. kt: 110947-2839

Húsið eru tveir matshlutar:
Matshluti 01 sumarhús og matshluti 02 gestahús.
Staðgreinir er: 03609-16-93950090.
Landnúmer er: 1211111.

Tæknibjónusta
Ragnars G. Gunnarssonar
Smiðjuvegur 11, 200 Kópavogur, net-fang: ragnargg@simnet.is
Kennitala: 520397-2809, Sími: 5445350, Fax: 5445351

HANNAÐ AF:	TEIKNAÐ AF:	YFIRFARIÐ AF:
RGG	RGG	RGG
DAGSETNING: 05.05.2017	KVARÐI: 1:50, 1:10	DAGSETNING BREYTINGAR:

Arnarhólsbraut 26 Öndverðarnesi

Burðarþol:
Sökklar, grunnmynd og snið

1983

VERKNÚMER:	BLAÐ:	ÚTGÁFA: