




Umhverfis- og tæknisvið Uppsveita
Samþykkt
 06. feb. 2019
David Sigurðsson
 Byggingarfróðfrú

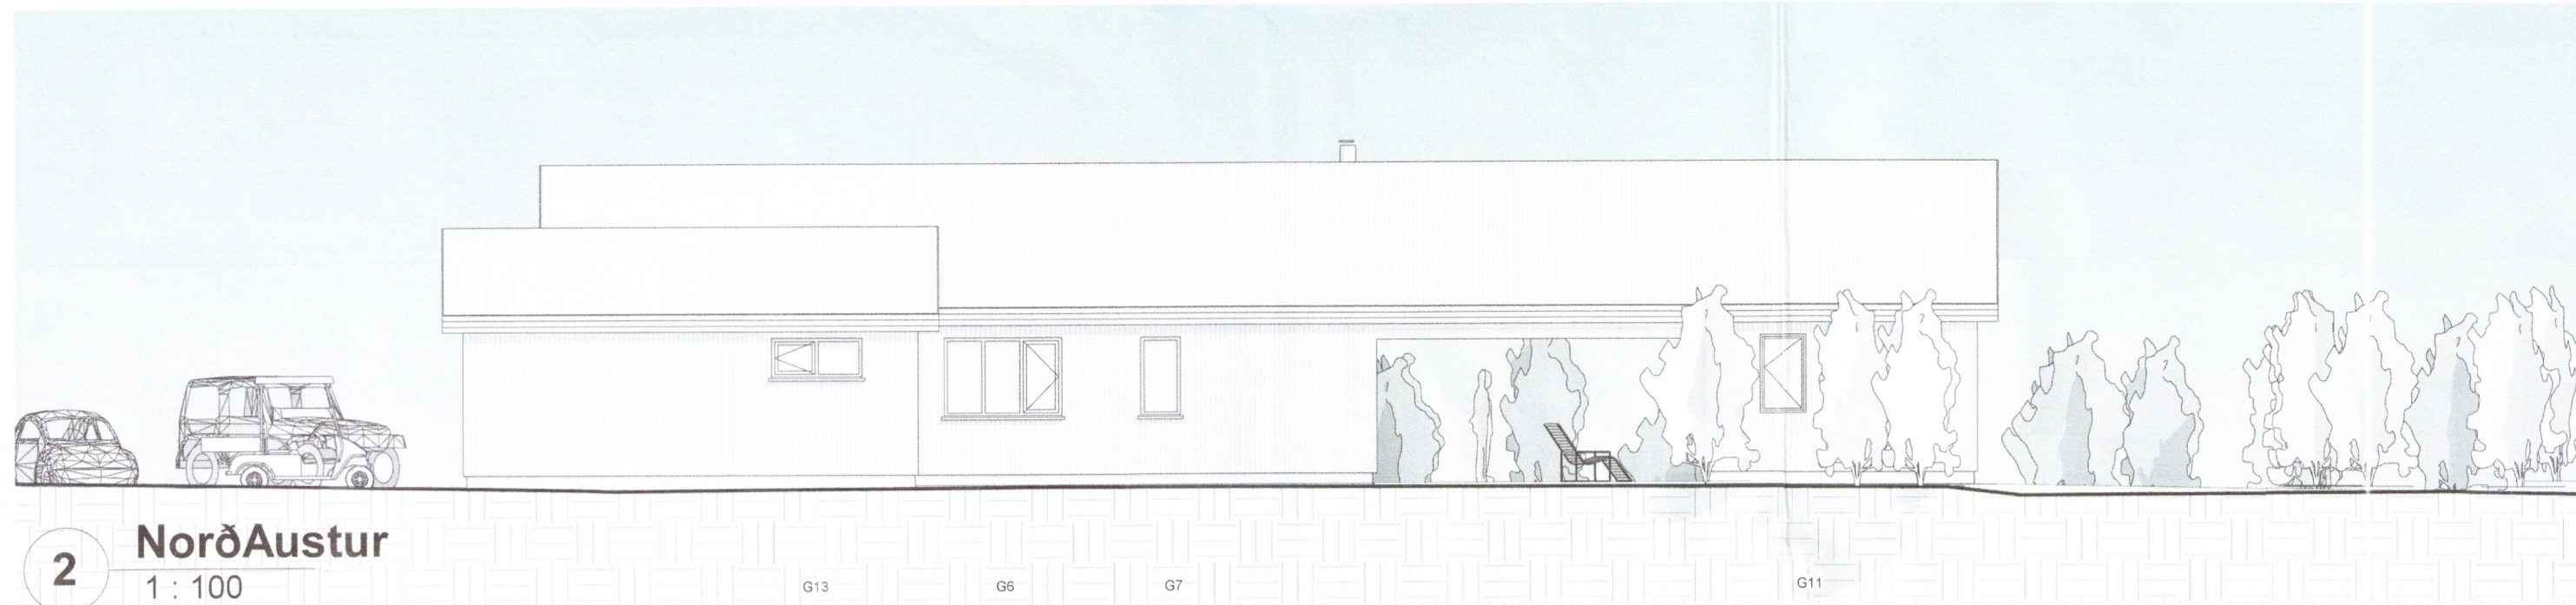


2 Norðaustur
 1 : 100

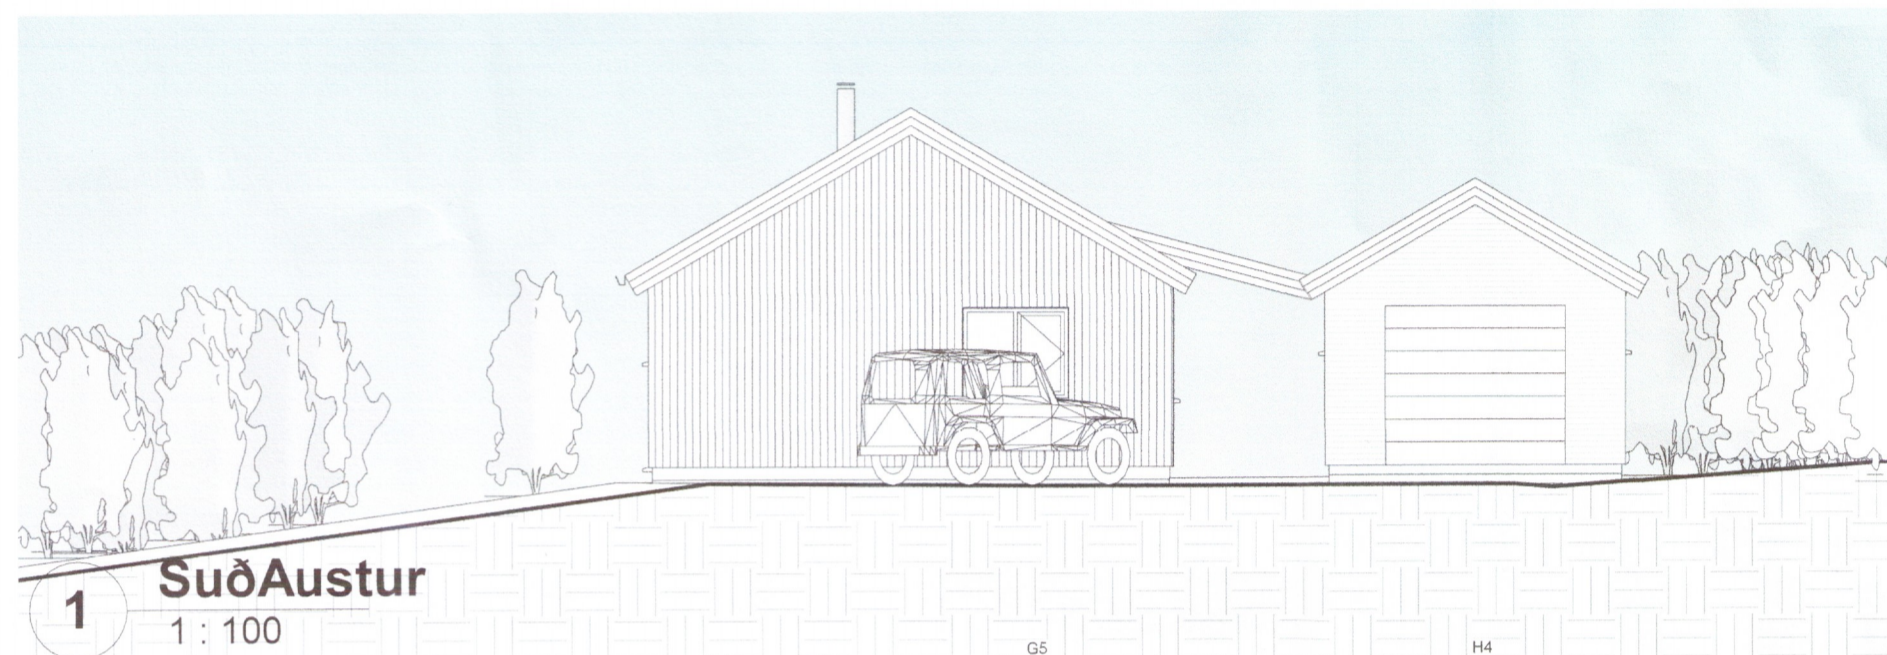


1 Suðaustur
 1 : 100

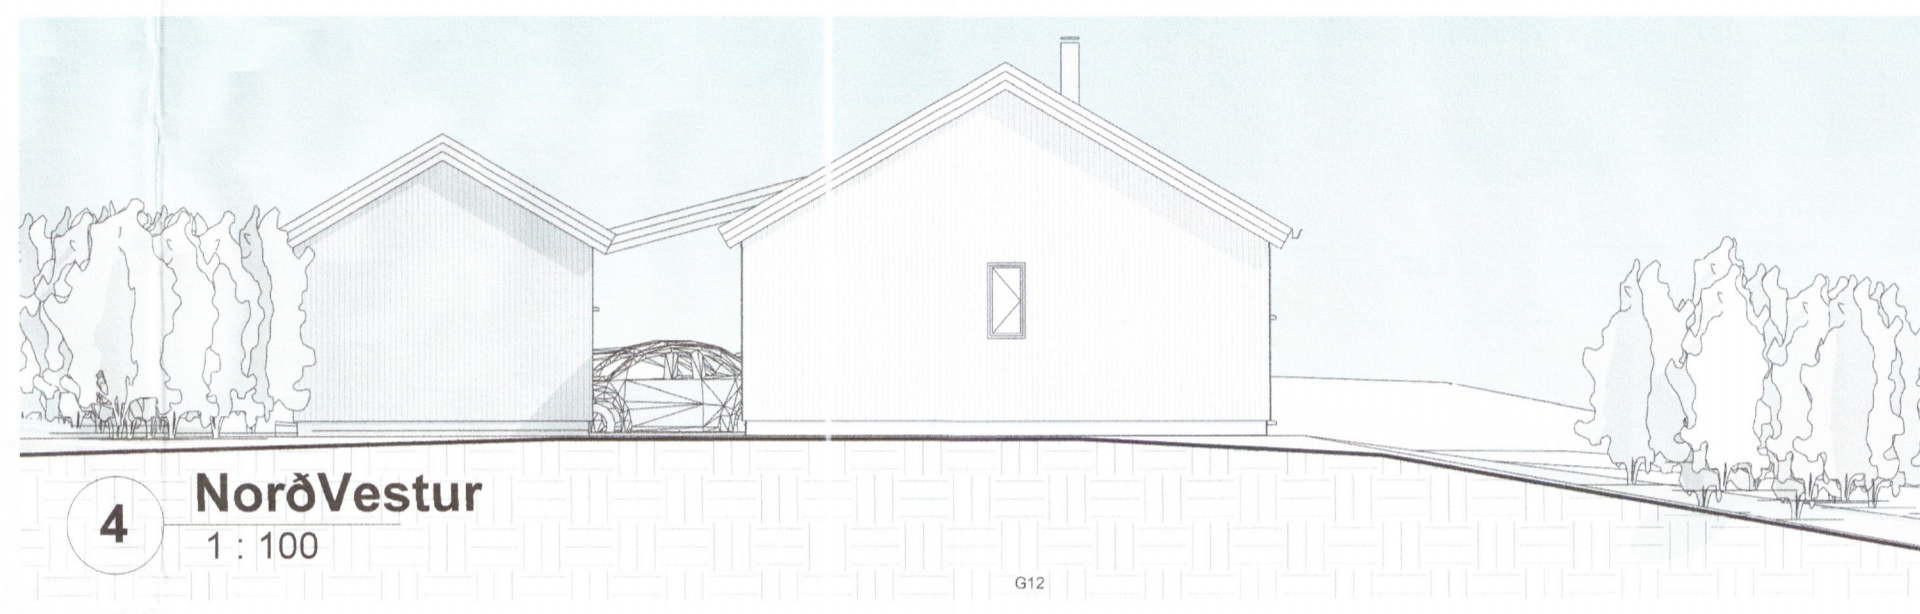

4 Norðvestur
 1 : 100

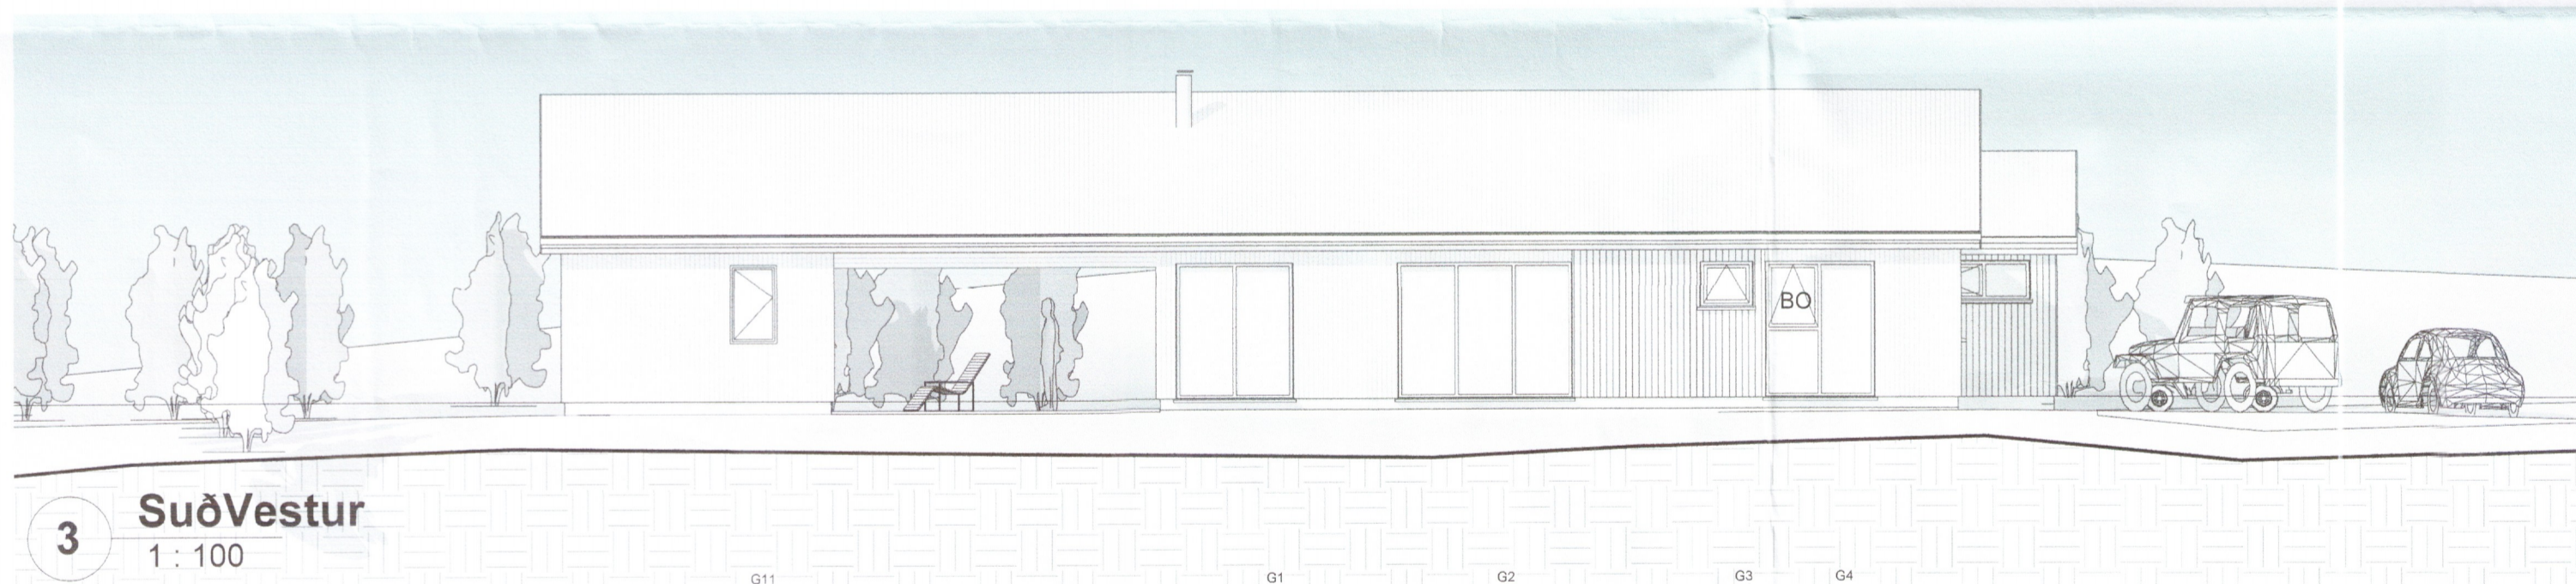

3 Suðvestur
 1 : 100

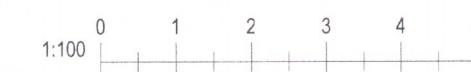

Útg.	Dags.	Skýring	Br.af.
Verkheiti: Hestur lóð 101			
Sveitarfélag: Grímsnes- og Grafningshreppi			
Verkegund: Sumarbústaður			
Landnúmer:	168607	Staðgreinir:	8719-01 4480-1010
1			
Útlit			
1984-19			
Hannað af:	ssh	Matshluti:	01 og 02
Teiknað af:	ssh	Mælikvarði:	1 : 100
Yfirarið af:	ssh	Dagsetning:	10.01.2019
Samþykkt:	<i>Sam. S. Hreggviðsson</i>		Ábyrgðarmaður og réttshafi: Samúel Smári Hreggviðsson, kt.: 200752-4659
HÚSEY ehf.			
Stóru-Sandvík 4, 801 Selfoss Sími: 482-1738 / 898-9199 Kt.: 590385-0699 Netfang: husey@internet.is			
18-805	1	1	A
Verknúmer	Svæði	Áfangi	Ábyrgð
103	Númer	Útgáfa	
HÖNNUÐUR ÁSKILUR SER ALLAN RÉTT Á TEIKNINGUM - FJÓLFÖLDUN ER HÁÐ SKRIFLEGU SAMÞYKKI			