
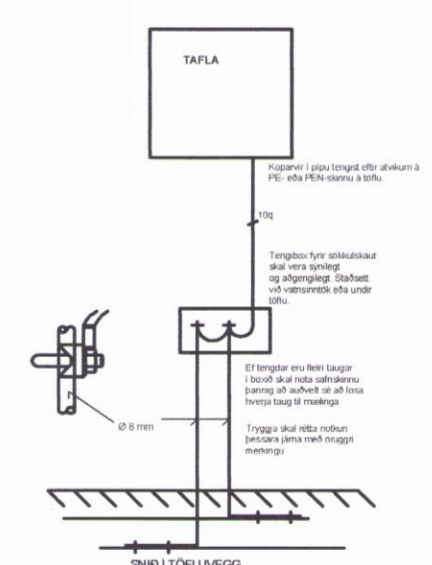
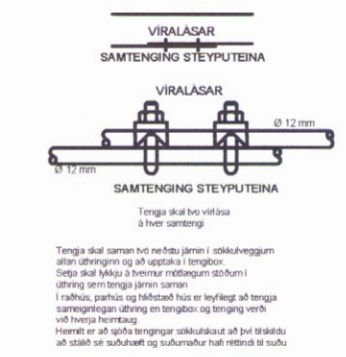
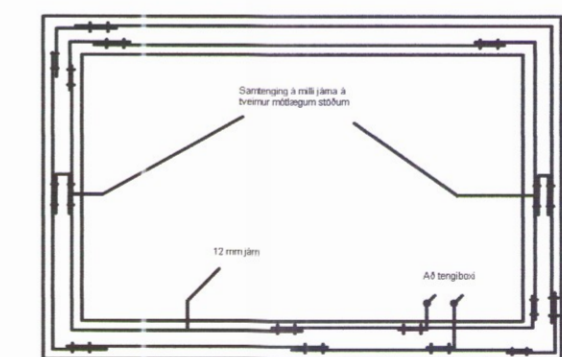


Skipulags- og byggingarfulltrúi Uppsveita bs.
 Yfirfarið
 03. júlí 2017
 Davíð Sig. Byggingarfulltrúi

50 mm rör að lóðamörkum
 fyrir stofn rafmagns

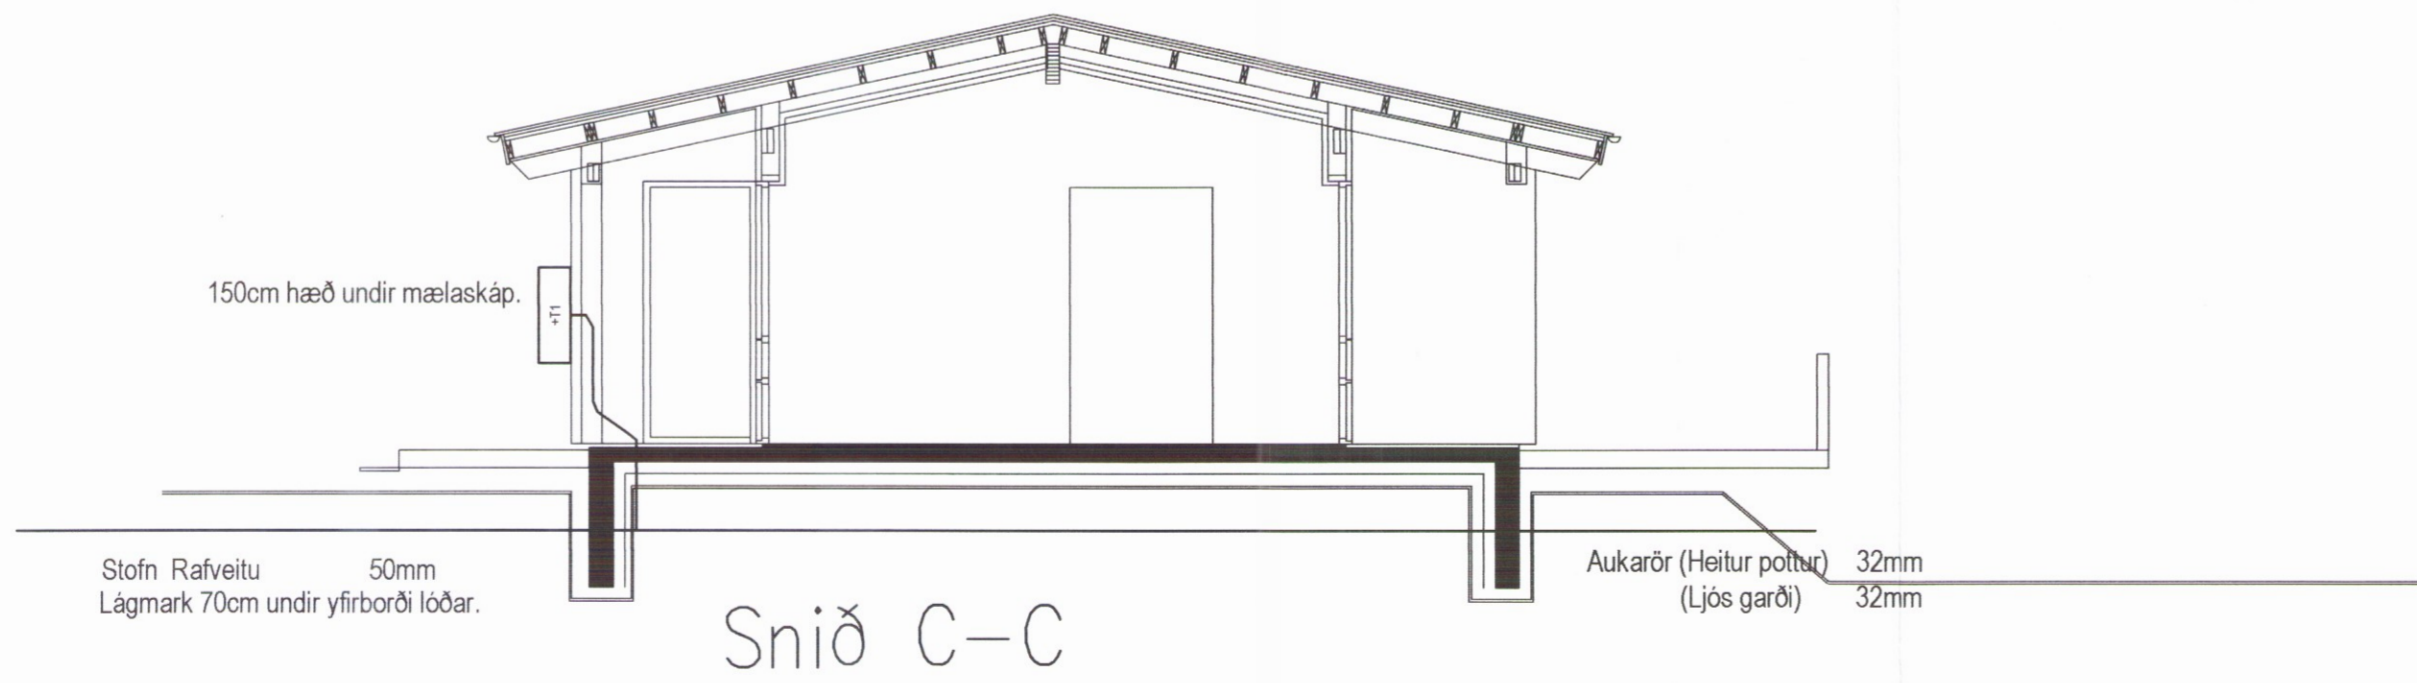

Handwritten signature and date: August 5, 2017

Raf H. Ólafsson
 Rafverktaki

Haldór Ólafsson
 Kt: 261052-2619
 Sími 898-5789 Netfang: haldorolafs@gmail.com

Mkv: 1:250 Bláástærð: A2
 Verkefni:
Arnarhólsbraut 26
 Verkhúti: Afstaða, skurður og Sökkulskaut

Hönnuður: Þórir Ólafur Halldórsson
 Kennitala: 080290-2259
 Yfirfarið: *Handwritten signature* Dags: 1. júní 2017