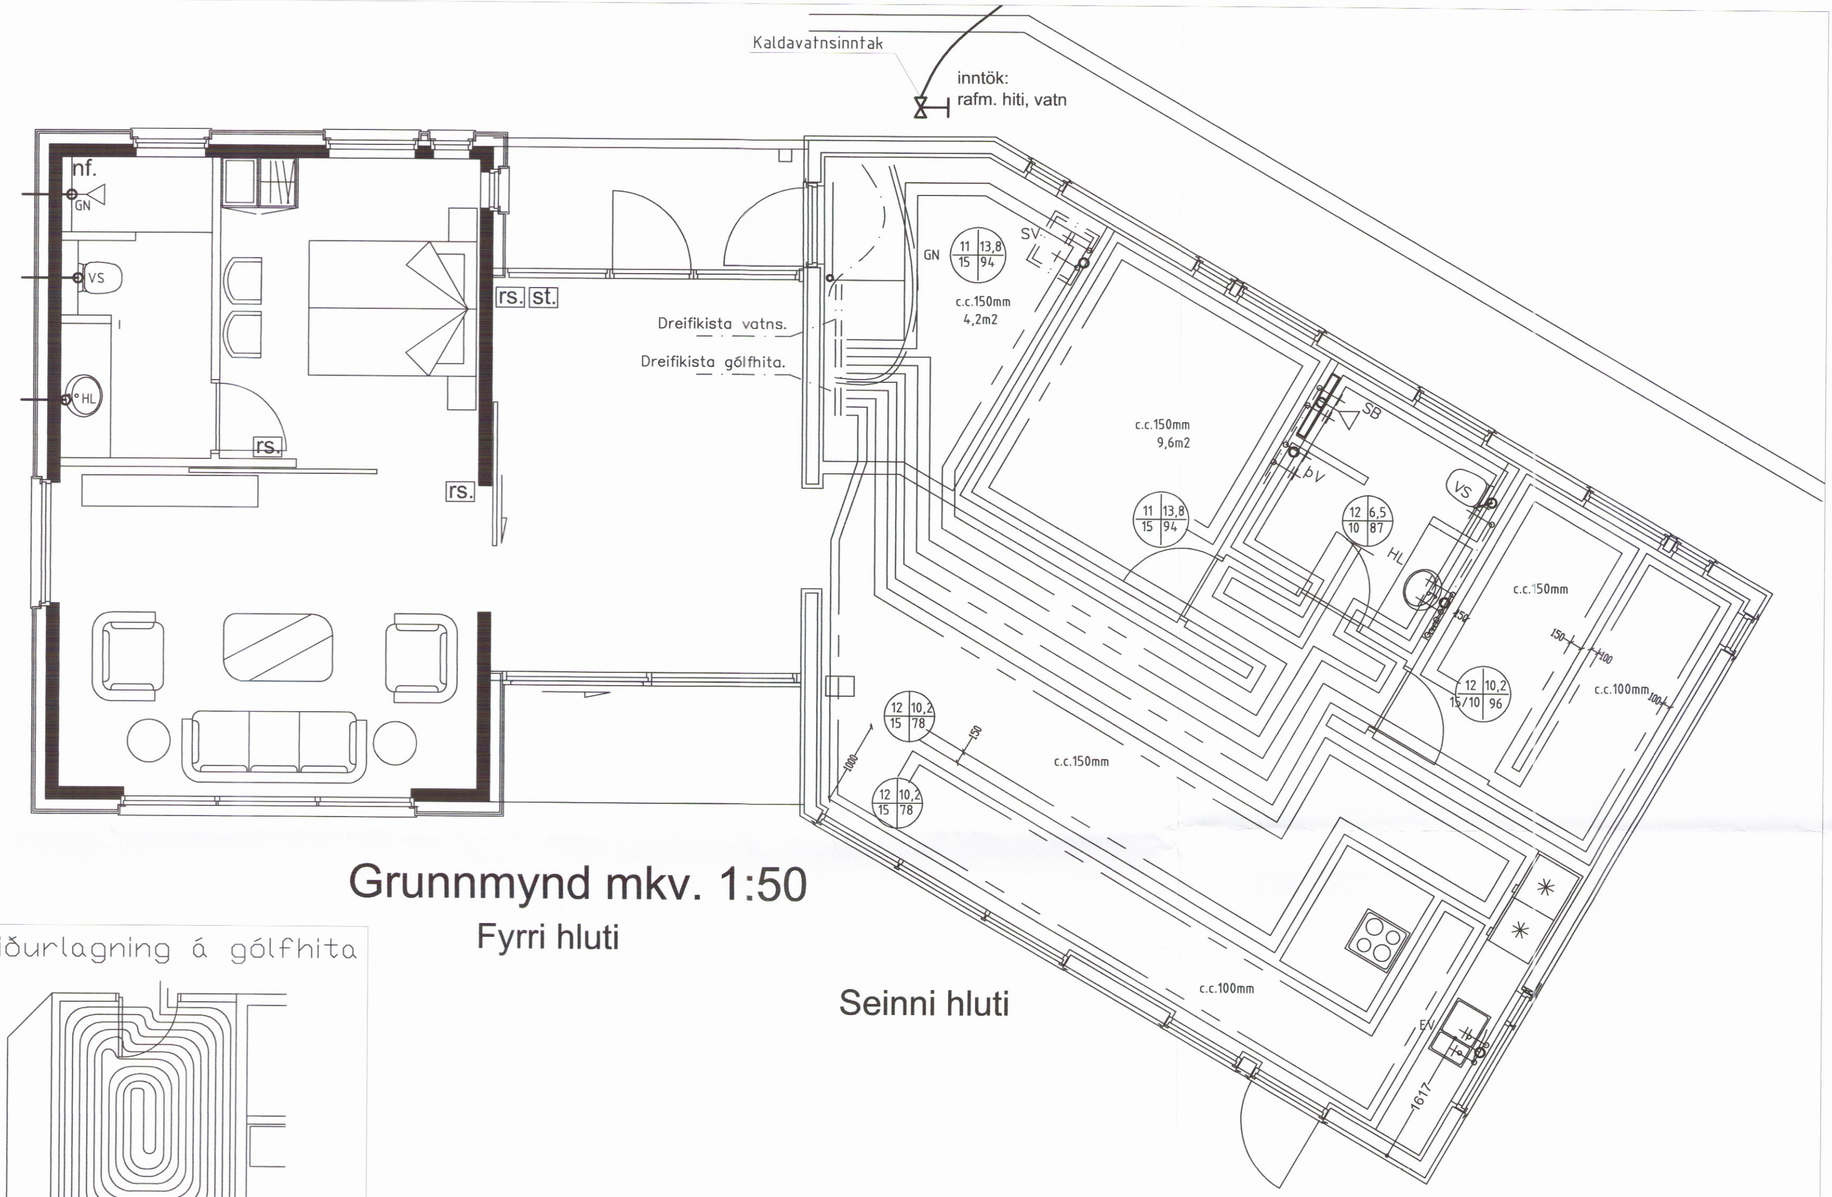

Grunnmynd mkv. 1:50

Fyrri hluti

Seinni hluti

Niðurlagning á gólfhita

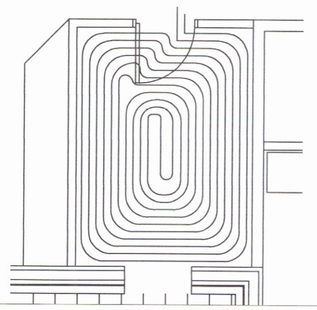

Skýringar á gólfhitslaufum

nr	m2
c/c	L

nr , herbergisnúmer
m2 , stærð viðkomandi herbergis
c/c , fjarlægð á milli röra á viðkomandi slöngu.
L , lengd á viðkomandi slöngu.

Ofnhiti:
Efni: Hiti 'svart', þunnveggja stálrör sem eru þrykkt saman DIN 2440/2390 og tengistykki 2950 og stálgæði samsvarandi / einnig má nota álpexrör.
á ofna komi framhitastýrðir lokar af viðurkenndri gerð og stillité.

Ef lagnir eru utanáliggjandi þá má sleppa einangrun á lögnum .

Leggja skal fram viðurkennngu frá Rb um álpex og fara eftir leiðbeiningum framleiðanda.

Skýringar :

Gólfhiti.

Nota skal viðurkenndar pípur frá Rb-vottun , pípur Ø16x2mm pex eða pp og lagnir skulu vera með viðurkenningarvottorð frá Rb. Hitanemi í herbergi sem tengist í stjórnstöð og þaðan í loka á dreifikistu að viðurkendri gerð (hita,þrýstimælar og loftskrúfur), á dreifikistu þar sem fleiri en ein hitaslaufa er, skal sameina hitanema þegar fleiri en hitaslaufur eru í einu rými eða herbergi. Hitanemar í herbergjum eru þráðlausir og nema boð frá mótorlokumlokum á dreifikistu. Fara skal eftir leiðbeiningum framleiðenda um niðurlögn ,festingum og annað sem til fellur um frágang gólfhita.

Gólfhiti stjórnast af uppblöndukerfi t.d frá danfoss eða samberulegt, t.d dæla grundfos Alpha 15-60 álagsstýrðri eða samberilegt. Inntaksgrind er fyrir hendi. á kerfinu er frostlögur sem þolir -25°C.

Skipulags- og byggingarfulltrúi Uppsveita bs.
Yfirfarið
03. júlí 2017
Byggingarfulltrúi

ÚTGÁFA	DAGSETNING	TEIKNAÐ	YFIRFARIÐ

EÐLI BREYTINGA:

HÖNNUNARSTJÓRI :

Ingi Gunnar Þórðarson Kt: 280453-3239

HÖNNUÐUR :

Ragnar G Gunnarsson tæknifr. kt: 110947-2839

Staðgreinir er: 8719-1-96010260.
Landnúmer er: 169928.

Tækniþjónusta
Ragnars G. Gunnarssonar
Smiðjuvegur 11, 200 Kópavogur, net-fang: ragnargg@simnet.is
Kennitala: 520397-2809, Sími: 5445350, Fax: 5445351

HANNAÐ AF:	TEIKNAÐ AF:	YFIRFARIÐ AF:
RGG	RGG	RGG
DAGSETNING: 25.05.2017	KVARÐI: 1:50,	DAGSETNING BREYTINGAR:

Arnarhólsbraut 26 Öndverðarnesi

Gólfhiti:
Grunnmynd og
skýringar.

1989

H

VERKNÚMER:	BLAÐ:	ÚTGÁFA:
	L-13	