



AUSTURHLIÐ 1:50

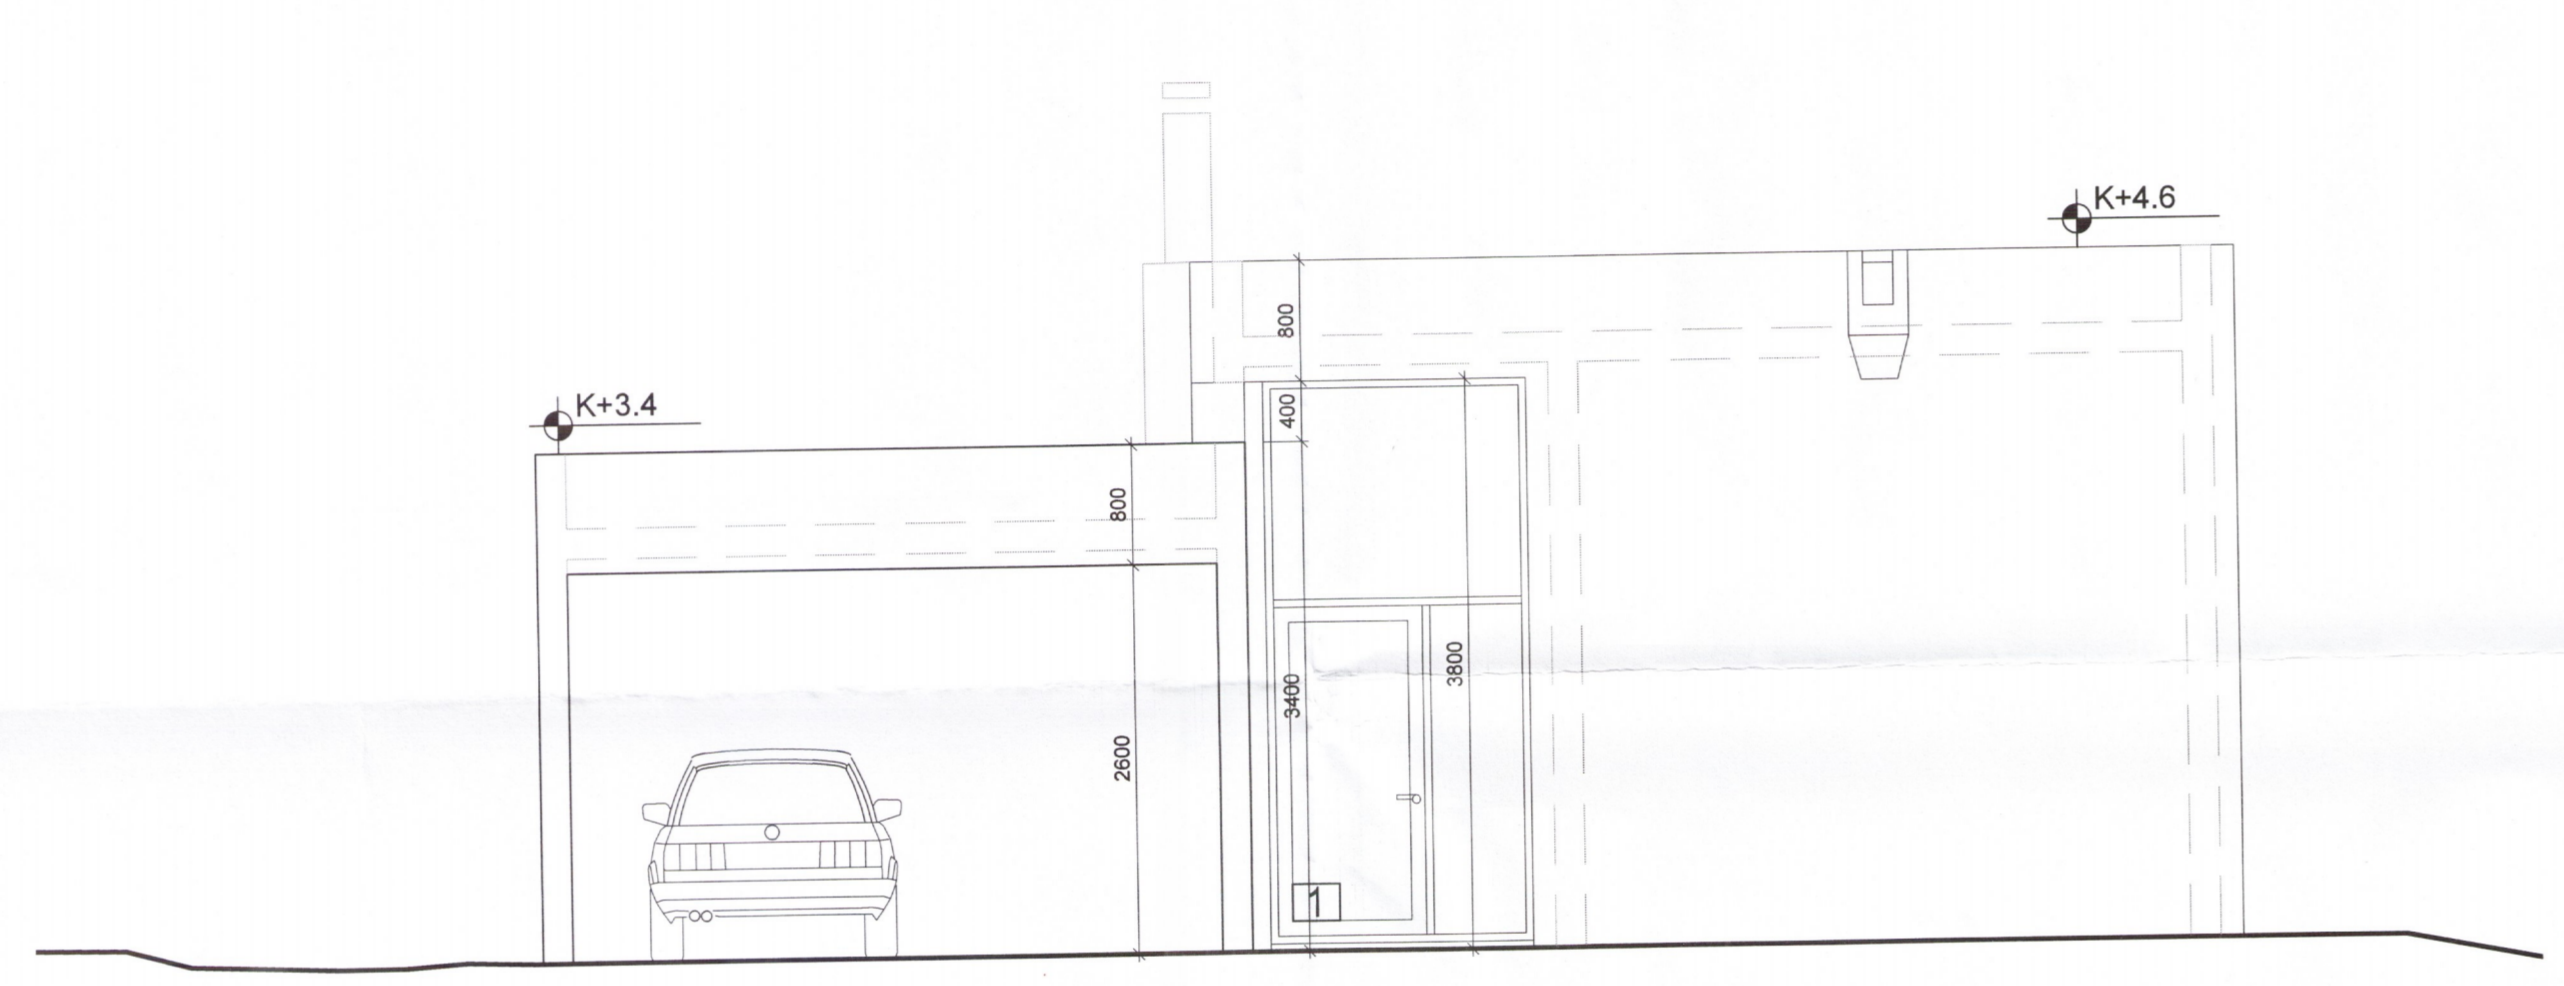

NORÐURHLIÐ 1:50

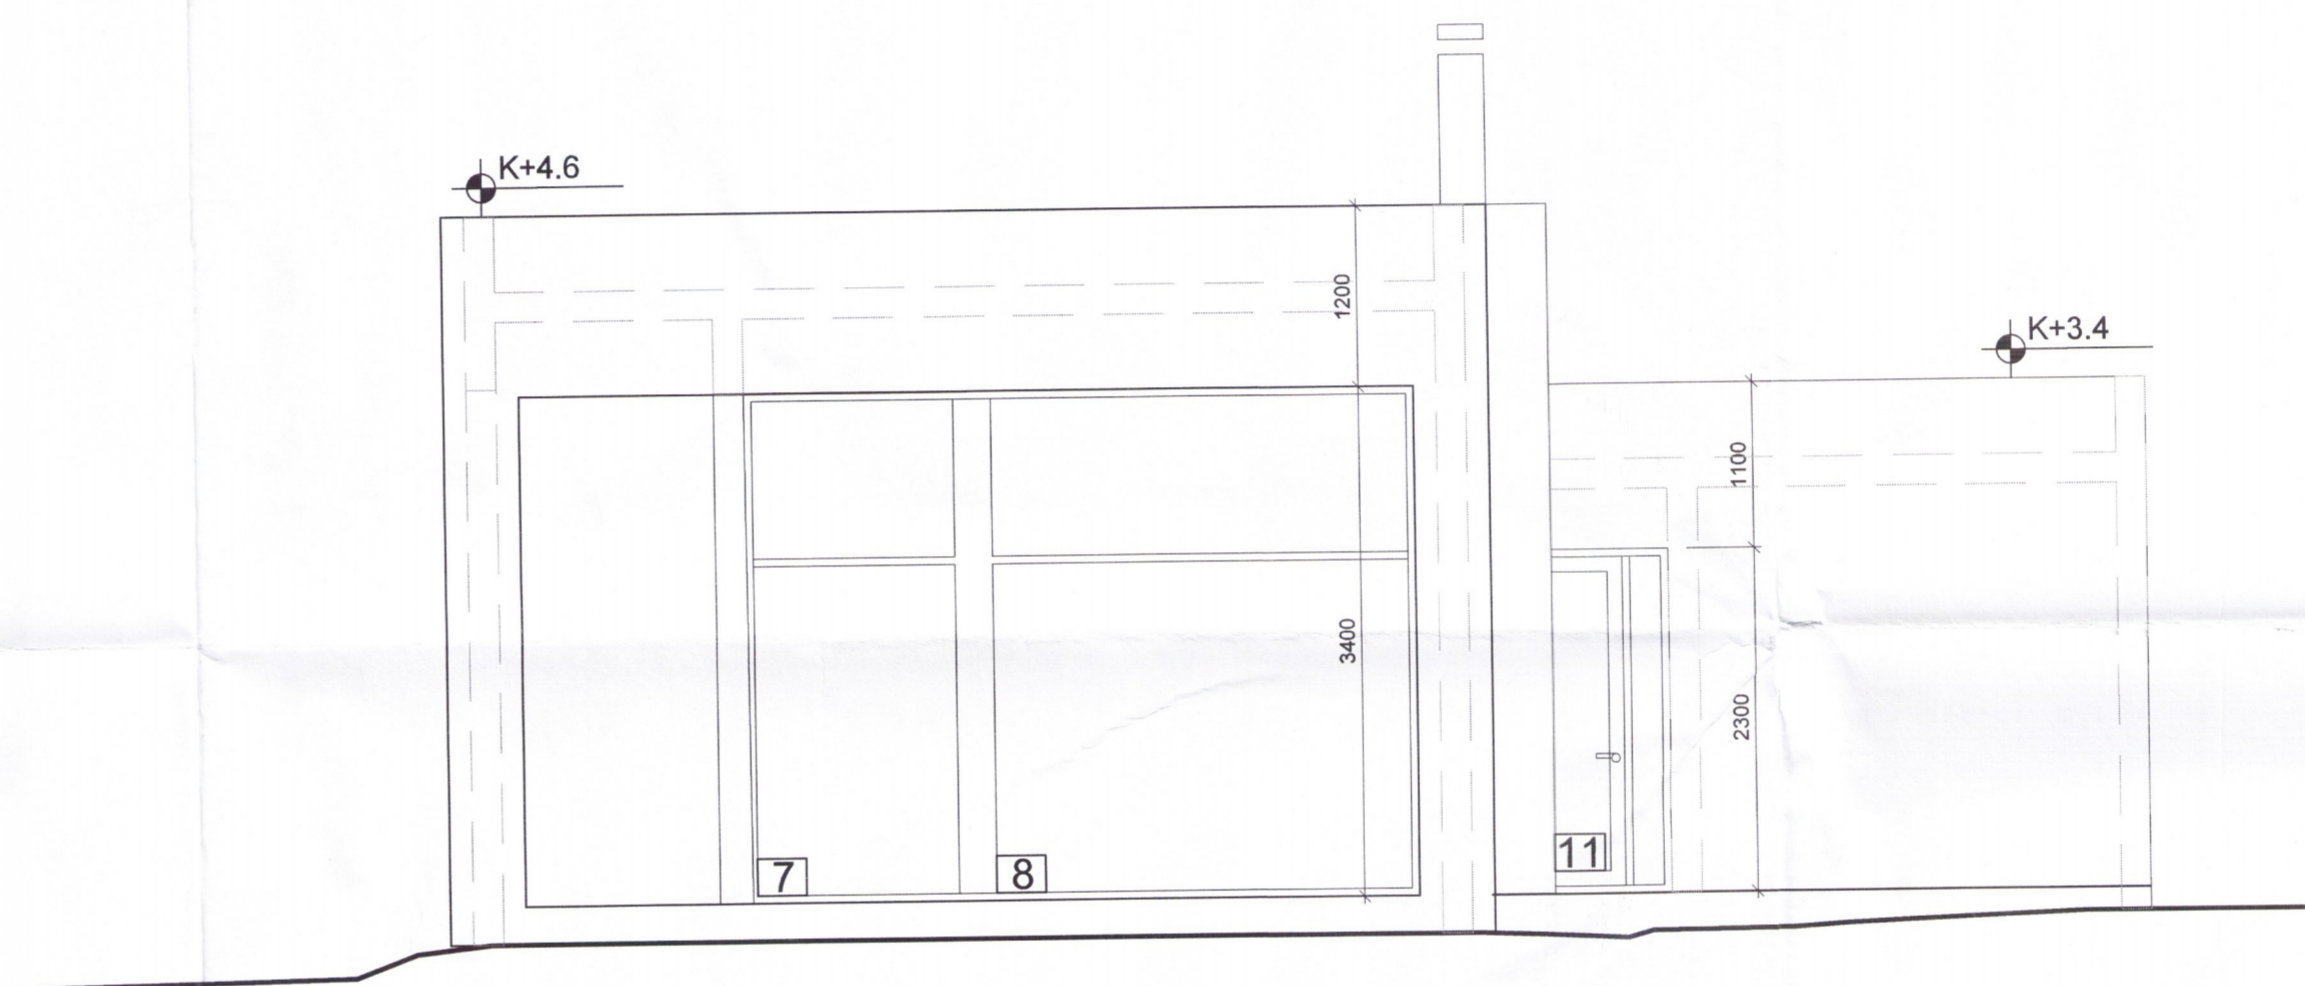

SUÐURHLIÐ 1:50



VESTURHLIÐ 1:50

SKÝRINGAR  
 OP Í STEYPU:  
 EB= Efri brun glugga í steypu  
 NB= Neðri brun glugga í steypu  
 GLUGGAR OG HURDIR:  
 6 Tákn gluggaþar.  
 Í þessu tilfalli; gluggagerð 6  
 GÓLFKÓTAR:  
 HK= Hrákötí plötu

C:  
 B:  
 A:  
 BREYTINGAR: DAGS:  
 LYKILMYND:

VERKEFNI: DYNJANDISVEGUR 38, BLÁSKÓGABYGGÐ

TEIKNING: VERKTEIKNINGAR  
 ÚTLIT

VERK: D 38  
 KVAFDI: 1:50  
 DAGS: 03.04.19  
 TEIKNAD: BÓS/BDB  
 SKRÁ: D38-GRUNNUR.DWG  
 10988-19

**ÚTI** **INNI**  
**ARKITEKTAR**  
 ÞINGHÖLTSSTRÆTI 27 101 REYKJAVÍK  
 SIMAR 5527660 & 5527660 FAX: 552 7661  
 NETFANG ut@ui.is VEFFANG www.ui.is  
 BALDUR Ó. SVAVARSSON ARKITEKTAR FAI  
 120357-5149  
 JÓN ÞÓR ÞORVALDSSON ARKITEKTAR FAI  
 021256-7579  
 TEIKNINGANR: **201** BREYTING: