
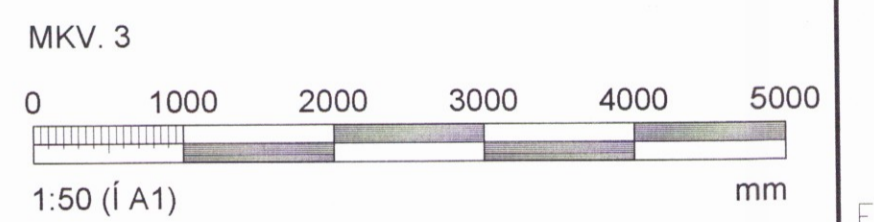


Skipulags- og byggingarfulltrúi Uppsvita b.s.
 Yfirfarið
 03. júlí 2017
Sumarliðabær
 Byggingarfulltrúi

SKOLPLÖGN
 DRENLÖGN

SJÁ ALMENNAR SKÝRINGAR Á TEIKN. P-000

LOFTRÆSING FRÁ GLUGGALAUSUM RÝMUM ER VELRÆN
 MED LOFTRÁS UPP ÚR ÞAKI. LOFTRÆSINGU ER SÝRT
 MED RAKASKYNJARA EÐA TENGÐ LJÓSRÓFA. ÞVERMÁL
 LOFTRÆSILAGNAR ER 120mm OG NÆR HÚN MINNST
 300mm UPP ÚR ÞAKFLETI. OFAN Á LÖGN SKAL KOMA
 HETTA.

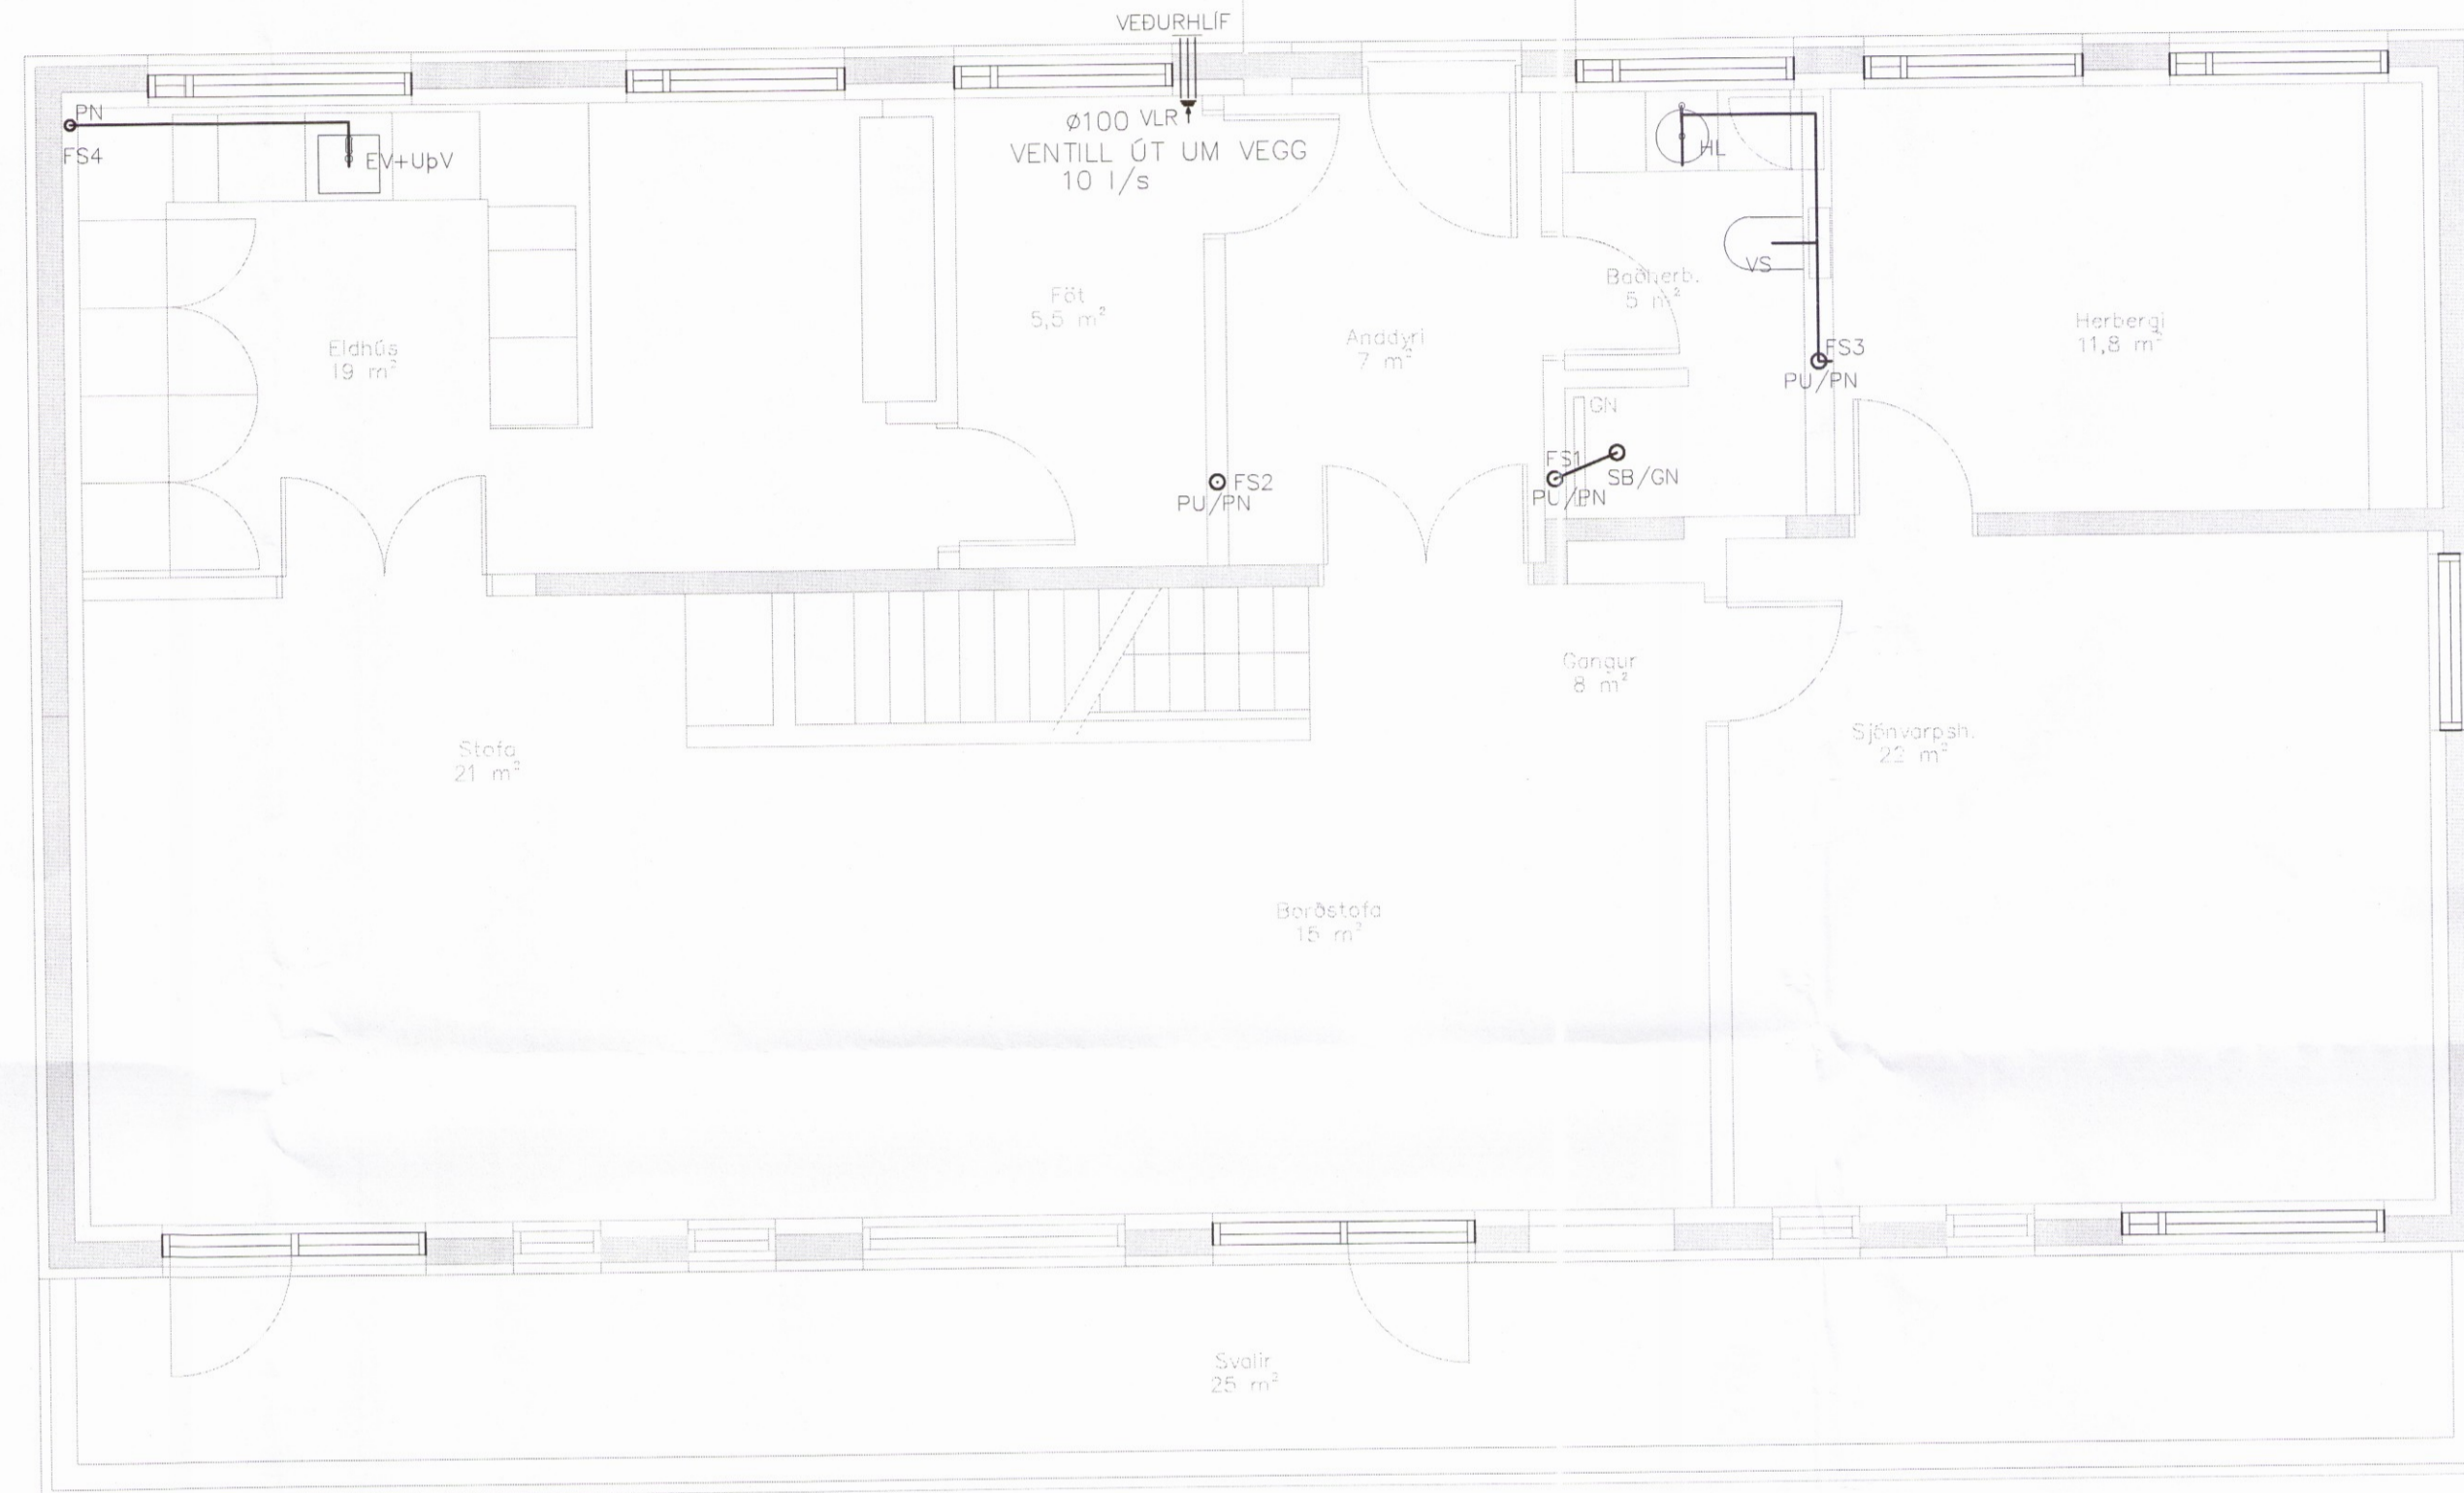

Sumarliðabær
 KÍ-270269-5579

ÁRITUN SAMRÆMINGARHÖNNUNAR: Dagur K. Pál-101069-5249

BREYTINGAR			
NR.	DAGS.	BREYTING	SP.
1	12.06.17	FRUMÓTGAFA	JJ

NEW NORDIC
 engineering

NEW NORDIC ENGINEERING ehf. kt. 520914-1450
 HLÍDASMÁRI 19, 201 KÓPAVOGUR
 nne@new-nordic.eu, Sími 854-4080

SAMBÝKKT JÓKULL JÓNSSON 270575-4209

VERK
 SUMARLÍÐABÆR 2
 HELLA (DREIFBÝLI)

TEIKNING
 SÉRUPPDRÁTTUR - PÍPULAGNIR
 FRÆRNNLSI OG LOFTRÆSTING
 GRUNNMÝND 2.HÆÐ

HANNAÐ JJ	TEIKNÁÐ SJ	YFIRFARIÐ JJ	MÆLIKVARÐI 1:50	
DAGS 12.06.2017	VERK NR. 17012	TEIKNING NR. P1-02	UTGÁFA NR. 1	

©Ör afnot og alitun teikningar, að hluta eða í heild er háð skriflegu leyfi höfundar