


Skipulags- og byggingarfulltrúi Uppsveita hl.
 Yfirfarið
 03. júlí 2017
[Signature]
 Byggingarfulltrúi

— HITI FRAMRÁS
 - - - - - HITI BAKRÁS

OFNATAFLA RISHÆÐ				ΔT 30°C		
OFN [nr]	AFL OFNS [W]	FJÖLDI OFNA [stk]	AFL OFNA [W]	GERÐ OFNS	HÆÐ OFNS [mm]	LENGD OFNS [mm]
301	1080	1	1080	33	600	800
302	1080	1	1080	33	600	800
303	578	1	578	21	600	800
304	500	1	500	Handkl.ofn		500
305	2160	1	2160	22	600	2200
306	1350	1	1350	33	600	1000
Alls:		6	6748			

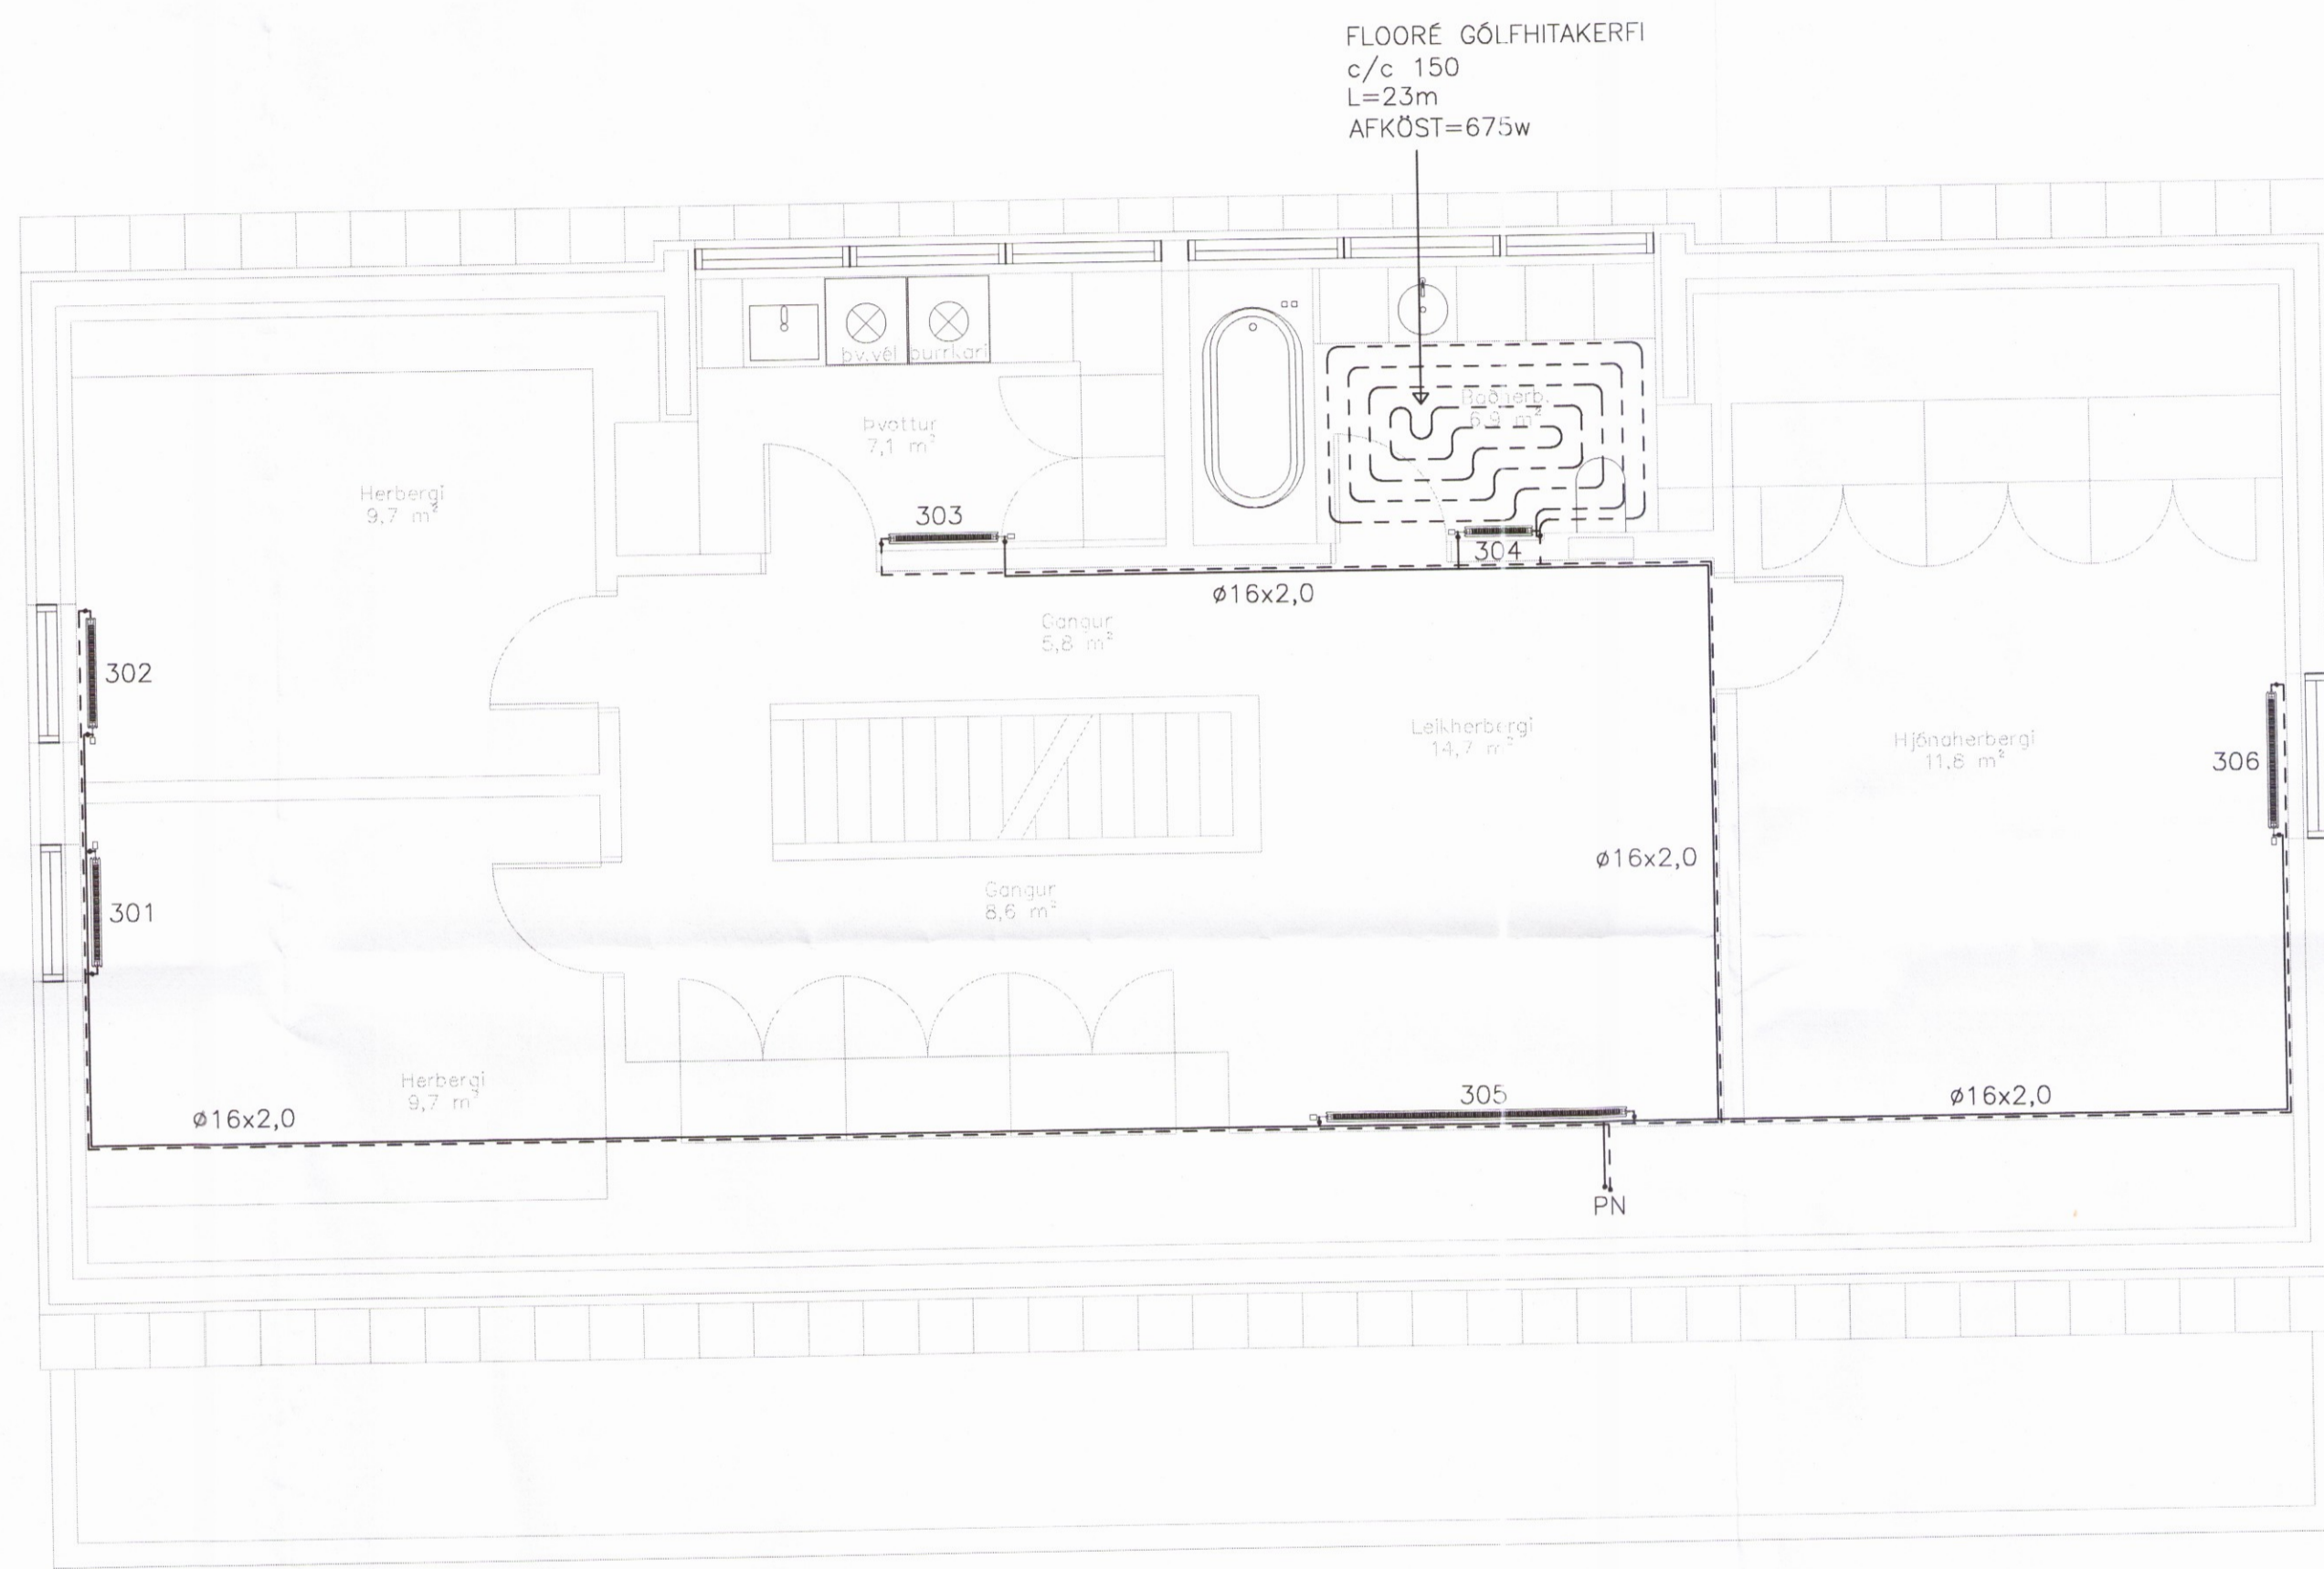

ÁRITUN SAMRÆMINGSARHOUDAR DÖG K. PM 401069.5249

[Signature]

BREYTINGAR			
NR.	DAGS.	BREYTING	SP.
1	12.06.17	FRUMÓTGÁFA	JJ

NEW NORDIC
 engineering

NEW NORDIC ENGINEERING ehf. kt. 520914-1450
 HILDASMÁRI 19, 201 KÓPAVOGUR
 nne@new-nordic.eu, SIMI 654-4080

SAMÞYKKT JÓKULL JÓNSSON 270575-4209

VERK
 SUMARLÍÐABÆR 2
 HELLA (DREIFBÝLI)

TEIKNING
 SÉRUPPDRAÐTUR - PÍPULAGNIR
 HITALAGNIR
 GRUNNMYND RISHÆÐ

HANNAÐ	TEIKNAD	YFIRFARIÐ	MELKVARÐI
JJ	SJ	JJ	1:50
DAGS	VERK NR.	TEIKNING NR.	UTGÁFA NR.
12.06.2017	17012	P3-03	1

