
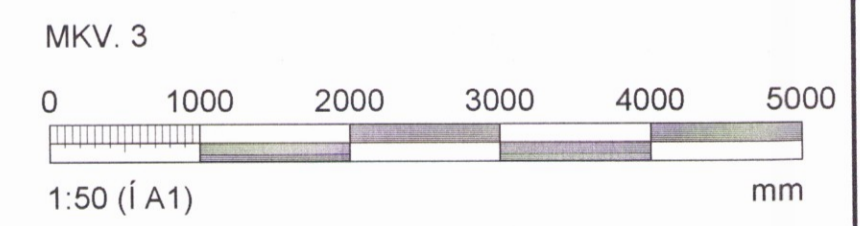


Skjalag- og byggingarfulltrúi Uppsveita bs.  
**Yfirfarið**  
 8.3. júlí 2017  
*Þórunn Þ.*  
 Byggingarfulltrúi

———— SKOLPLÖGN  
 - - - - - DRENLOGN

SJÁ ALMENNAR SKÝRINGAR Á TEIGN. P-000  
 LOFTRÆSING FRÁ GLUGGALAUSSUM RÝMUM ER VELRÆN  
 MED LOFTRÁS UPP ÚR ÞAKI. LOFTRÆSINGU ER SÝRT  
 MED RAKASKYNJARA EDA TENGÐ LJÓSRÓFA. ÞVERMÁL  
 LOFTRÆSLAGNAR ER 120mm OG NÆR HÖN MINNST  
 300mm UPP ÚR ÞAKFLETI. OFAN Á LÖGN SKAL KOMA  
 HETTA.

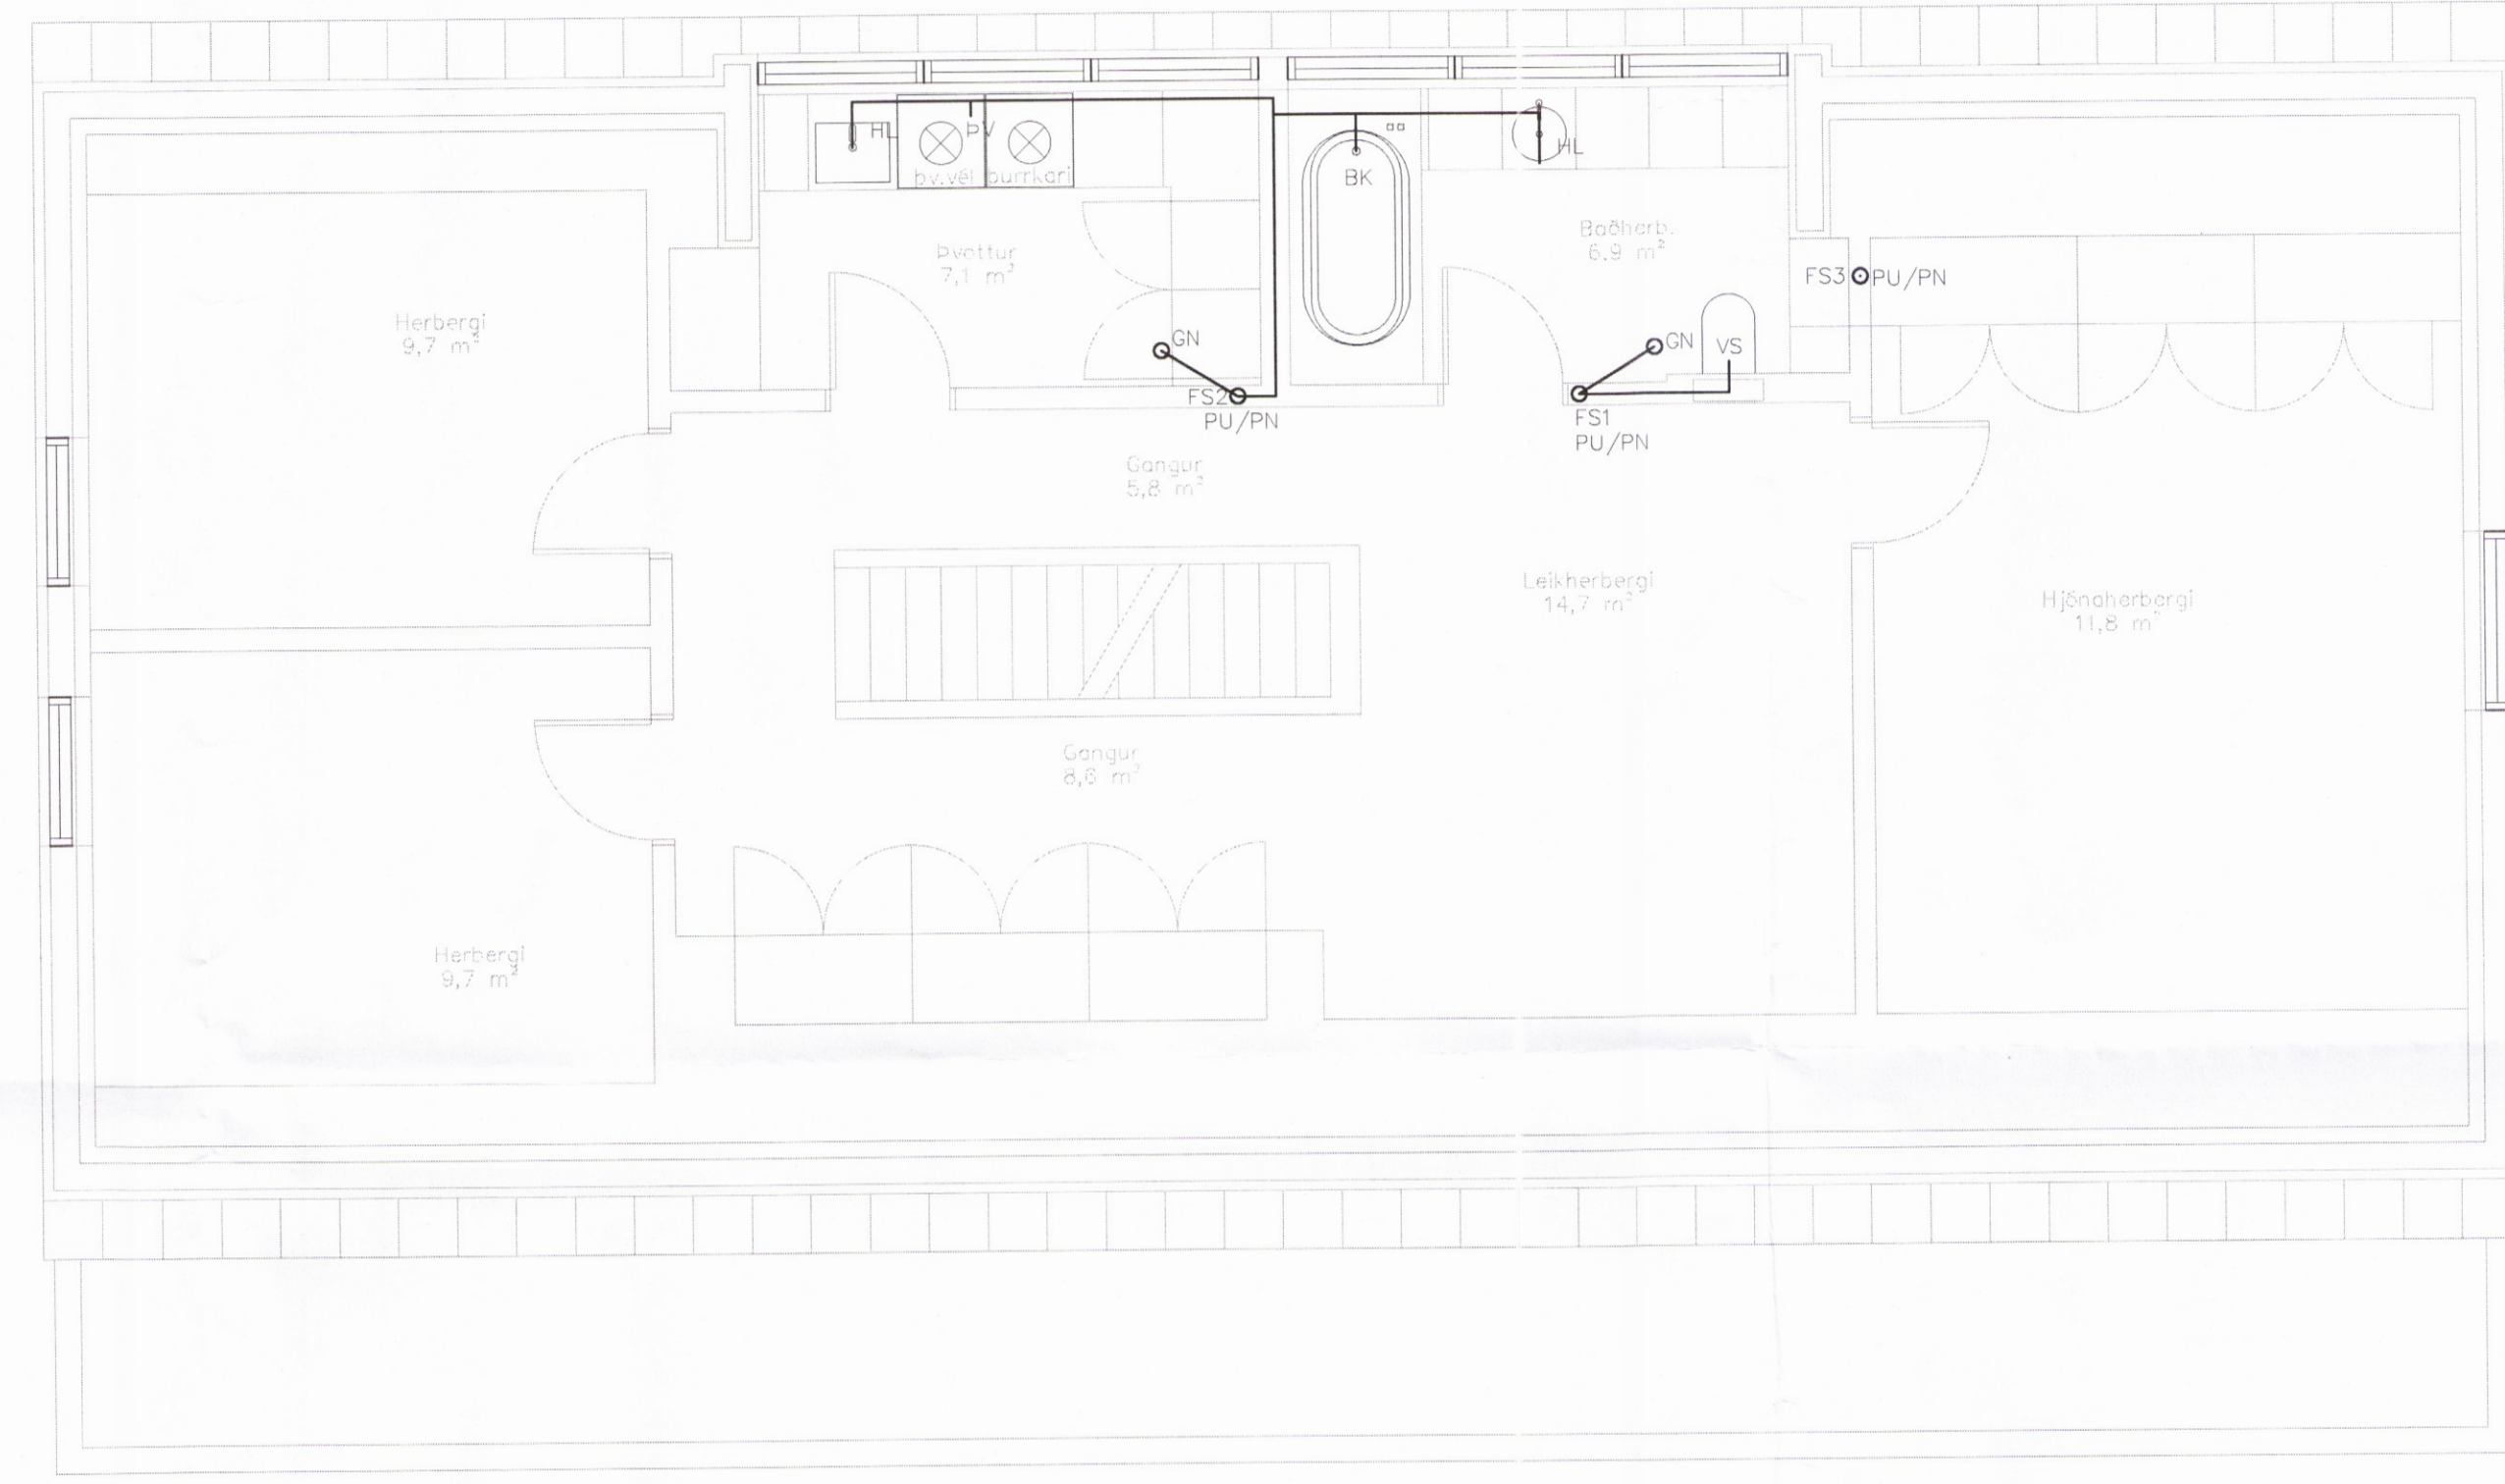

*Þórunn Þ.*  
 2270269-5075

ÁRITUN SAMRÆMINGARHÖNDLUNAR Davíð K. Pál 101069-5249

NR.	DAGS.	BREYTING	SP.
1	12.06.17	FRUMÓTGÁFA	JJ

**NEW NORDIC**  
 engineering

NEW NORDIC ENGINEERING ehf. kt. 520914-1450  
 HLIÐASMÁRI 19, 201 KÖPVAÐGJUR  
 nne@new-nordic.eu, Sími 854-4080

SAMPYKKT JÓKULL JÓNSSON 270575-4209

VERK  
 SUMARLIDABÆR 2  
 HELLA (DREIFBÝLI)

TEKNING  
 SÉRUPPDRÁTTUR - PÍPULAGNIR  
 FRÆRENNSLI OG LOFTRÆSING  
 GRUNNMYND RISHÆÐ 2003

HANNAÐ	TEIKNAD	YFIRFARIÐ	MÆLIKVARÐI
JJ	SJ	JJ	1:50
DAGS	VERK NR.	TEIKNING NR.	UTGÁFA NR.
12.06.2017	17012	P1-03	1

©Öf áritot og áritun teikningar, að hluta eða í heild er háð skriflegu leyfi höfundar.