


Skulags- og byggingarfrúni Úppsveita bs.  
 Yfirfarið  
 03. júlí 2017  
*Þórunn Þ.*  
 Byggingarfrúni

----- NEYSLUVATN KALT  
 ----- NEYSLUVATN HEIT  
 SJÁ ALMENNAR SKÝRINGAR Á TEIKN. P-000

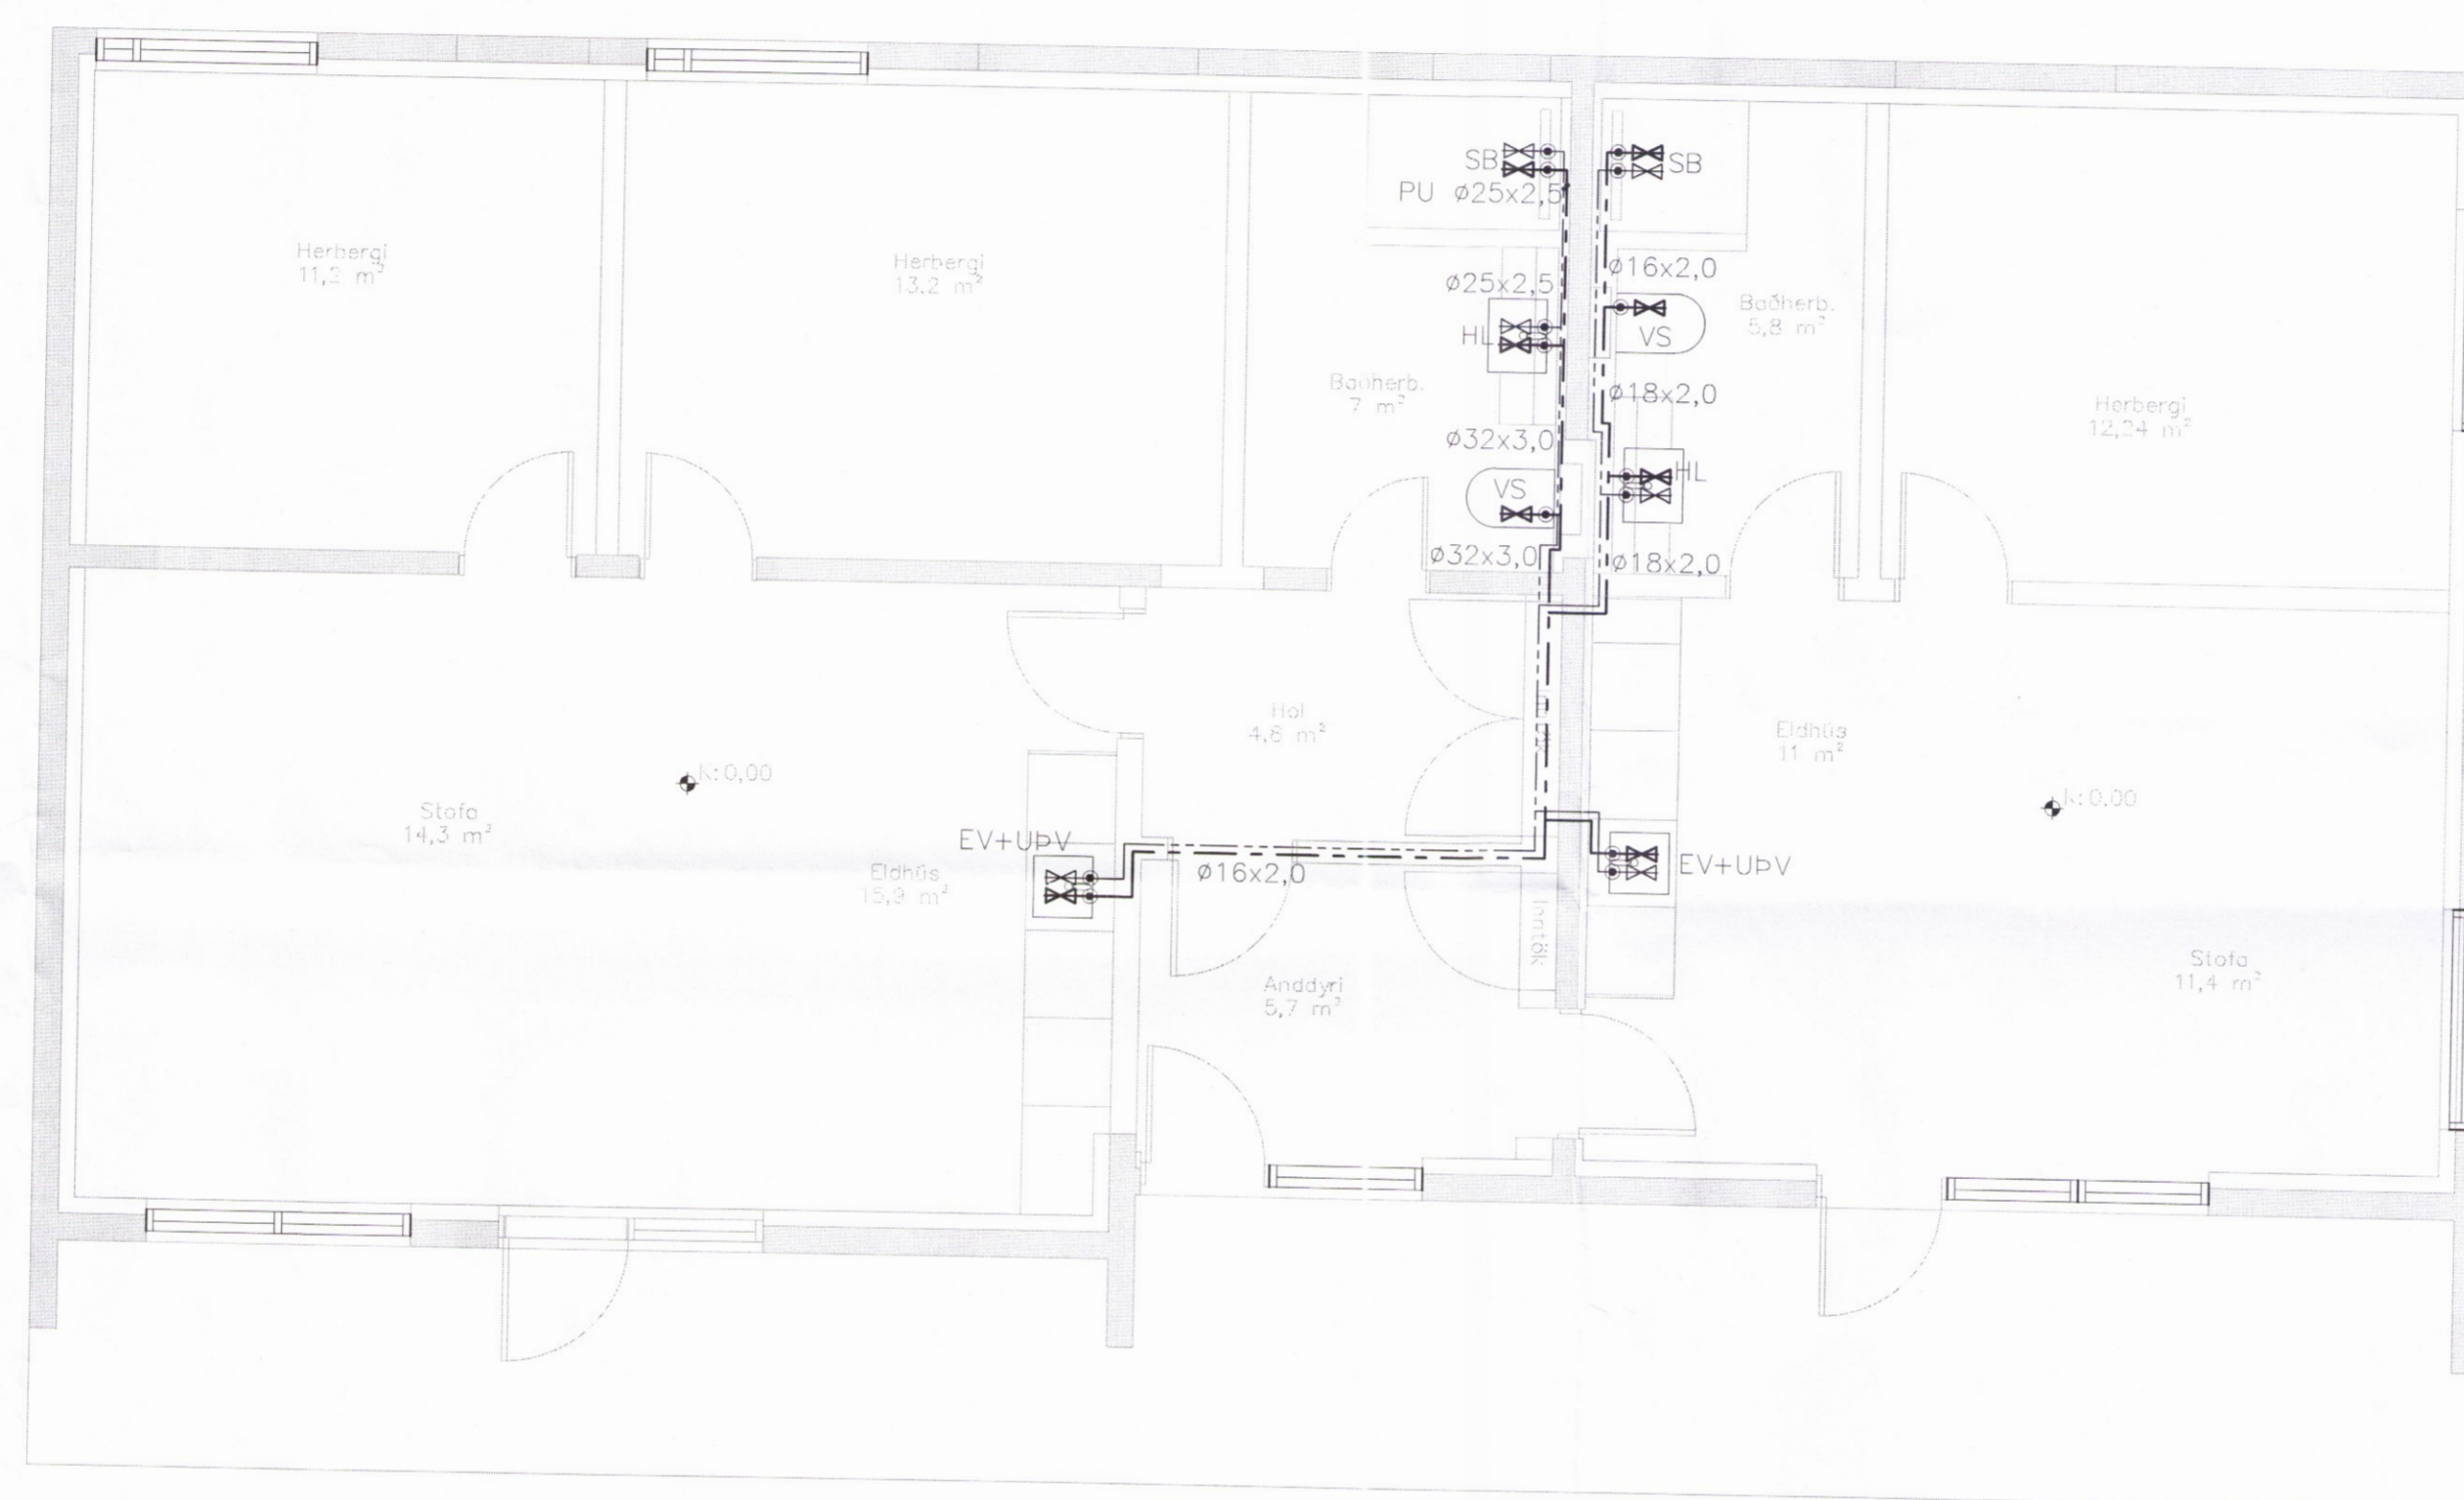

*Þórunn Þ.*  
 KL 270269-5679

ÁRITUN SAMRÆMINGARHÖNDLUNAR: Davíð K. Pál 101089-5246

BREYTINGAR			
NR.	DAGS.	BREYTING	SB.
1	12.06.17	FRUMÓTGÁFA	JJ

**NEW NORDIC**  
 Engineering

NEW NORDIC ENGINEERING ehf. kt. 520914-1450  
 HLÍÐASMÁRI 19, 201 KÓPAVOGUR  
 nne@new-nordic.eu, Sími 654-4080

SAMÞYKKT JÓKULL JONSSON 270575-4209

VERK  
 SUMARLIDABÆR 2  
 HELLA (DREIFBÝLI)  
 TEIKNING  
 SÉRUPPDRÁTTUR - PÍPULAGNIR  
 NEYSLUVATN  
 GRUNNMÝND 1.HÆÐ

HÁNNAD	TEIKNAD	YFIRFARIÐ	MÆLKVARDI
JJ	SJ	JJ	1:50
DAGS	VERK NR.	TEIKNING NR.	ÚTGÁFA NR.
12.06.2017	17012	P2-01	1

