


Skipulags- og byggingarfulltrúi Uppsveita hf.
 Yfirfarið
 03. júlí 2017
Árnir Ólafsson
 Byggingarfulltrúi

----- NEYSLUVATN KALT
 ----- NEYSLUVATN HEIT
 SJÁ ALMENNAR SKÝRINGAR Á TEIKN. P-000

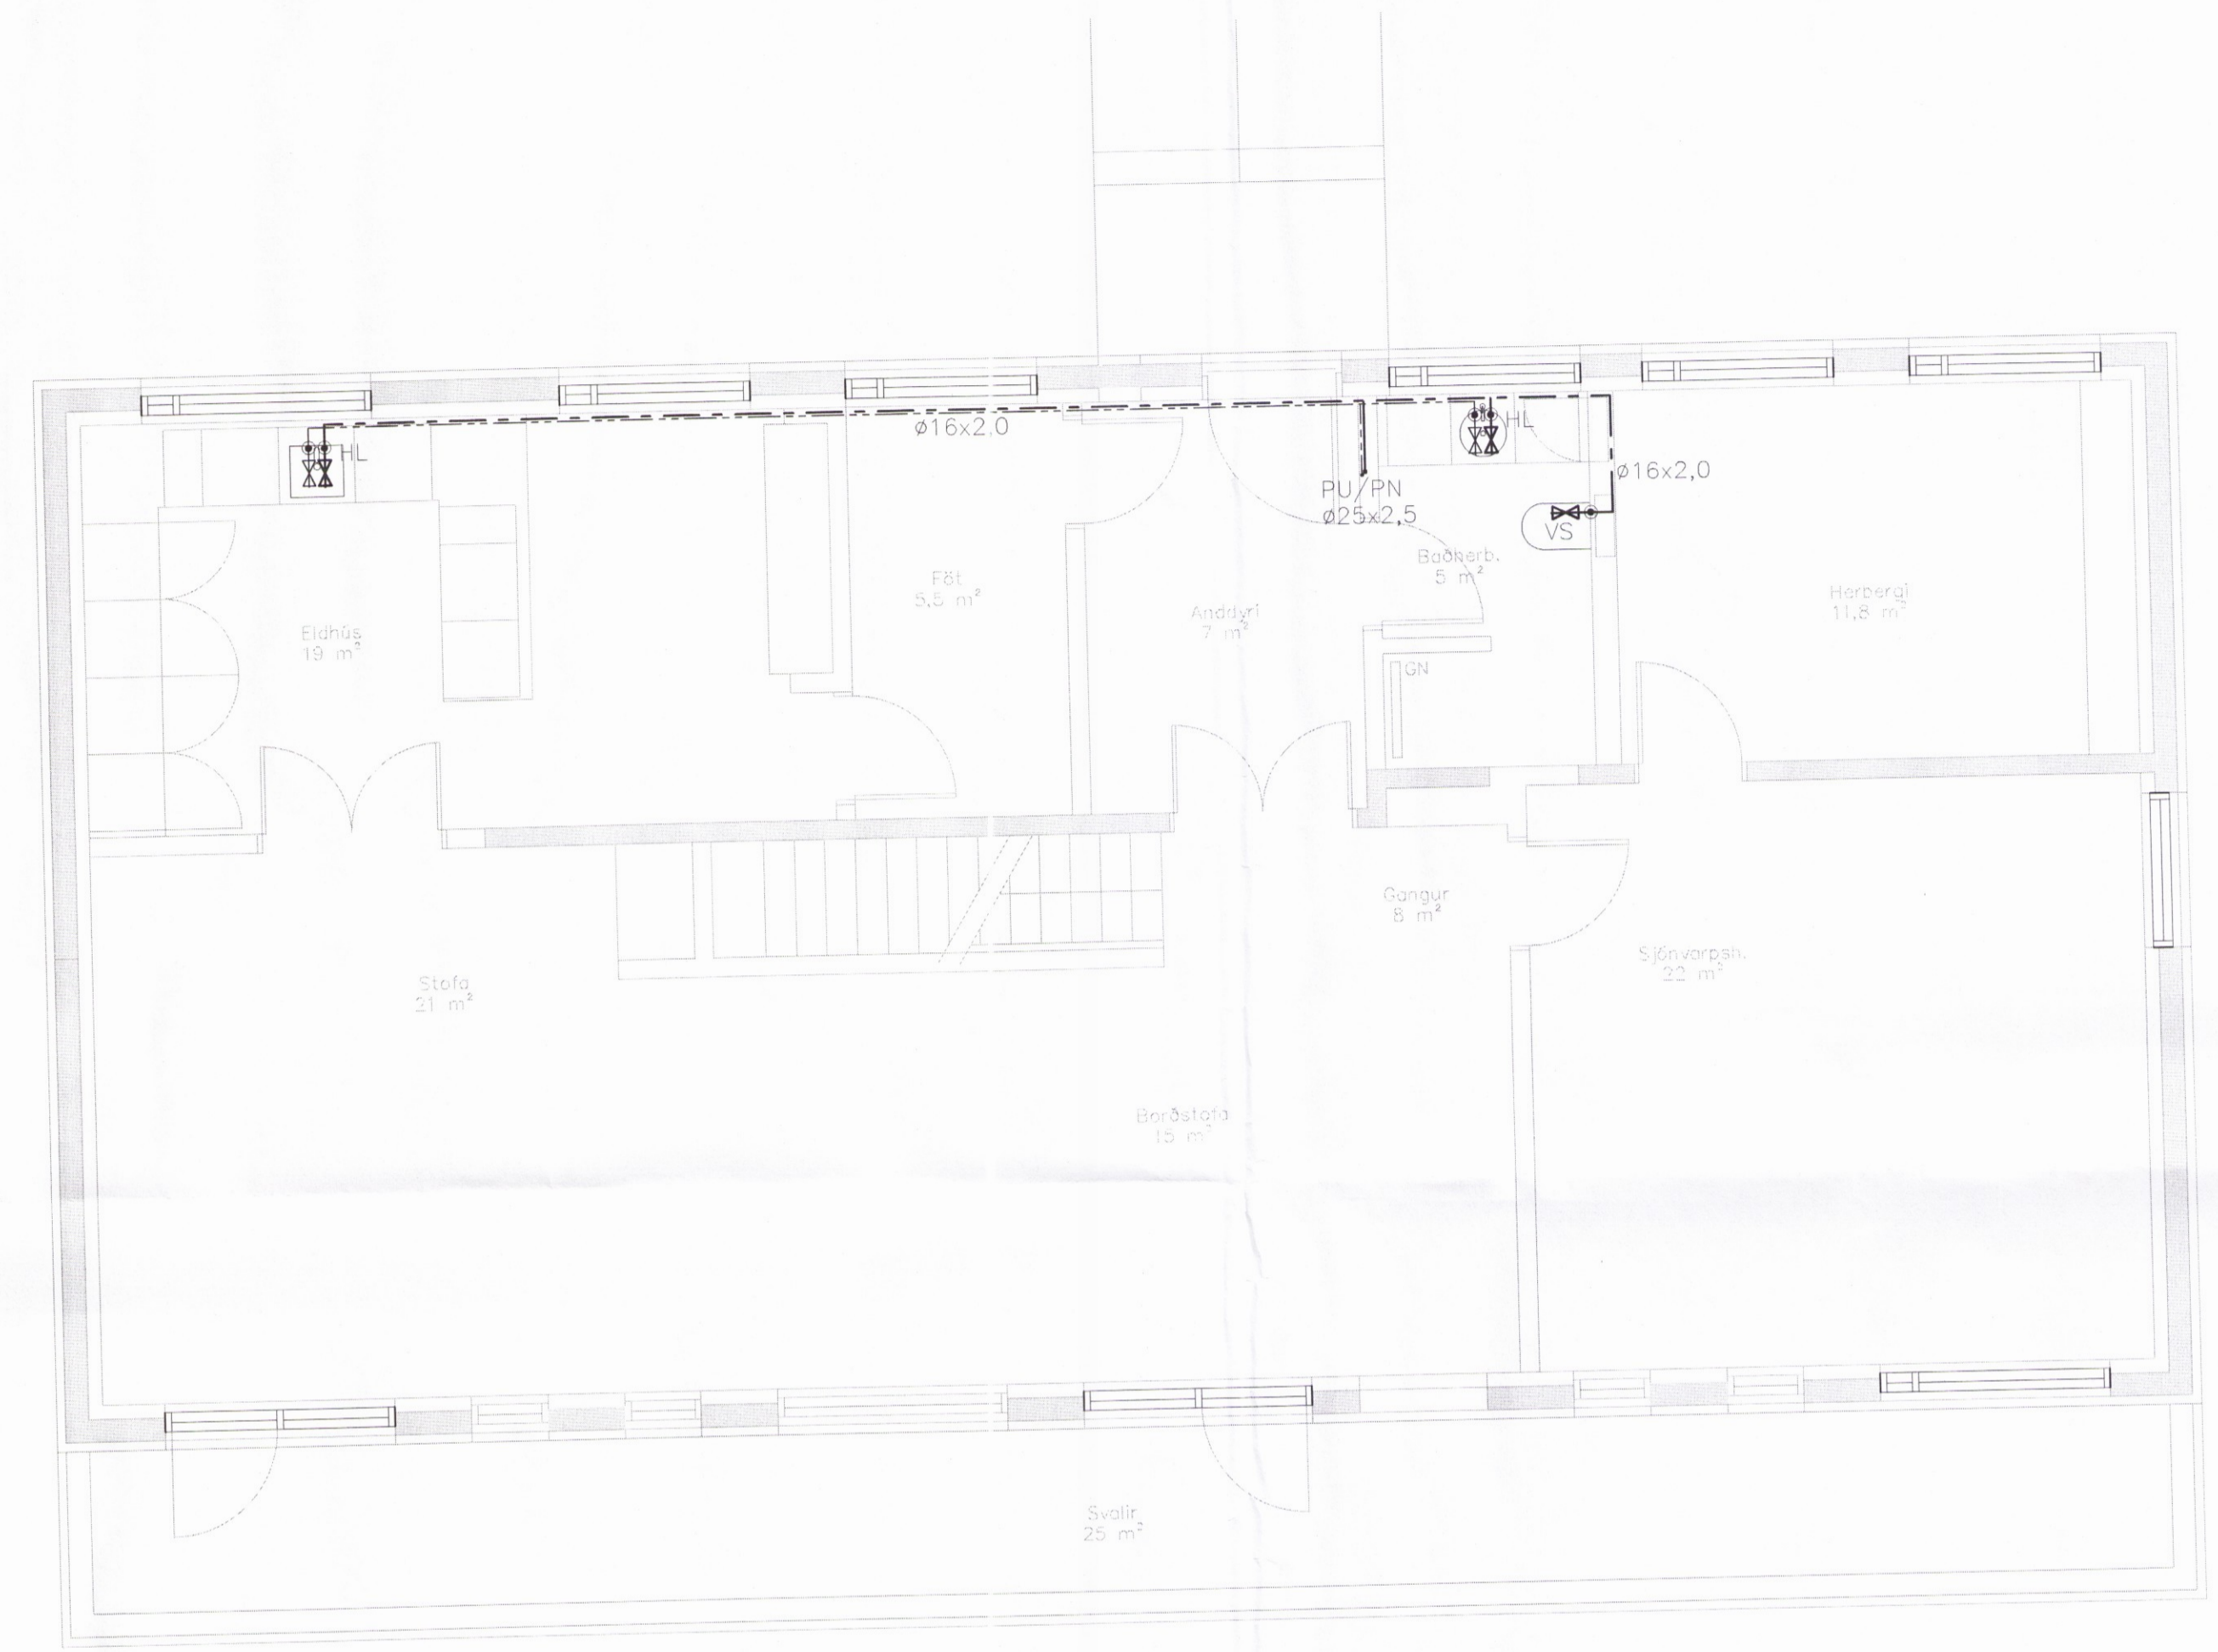

ARITUN SAMRÆMINGARHÖNDUÐAR: Davíð K. P. 101060-5249

BREYTINGAR			
NR.	DAGS.	BREYTING	SB.
1	12.06.17	FRUMÚTGÁFA	JJ

NEW NORDIC
 engineering

NEW NORDIC ENGINEERING ehf. M. 520914-1450
 HLIÐASMÁRI 19, 201 KÓPAVOGUR
 nne@new-nordic.eu, SÍMI 654-4080

SAMBÝKKT JÓKULL JÓNSSON 270575-4209

VERK
 SUMARLIÐABÆR 2
 HELLA (DREIFBÝLI)

TEIKNING
 SÉRUPPDRÁTTUR - PÍPULAGNIR
 NEYSLUVATN
 GRUNNMÝND 2.HÆÐ

HÁNNIAD JJ	TEIKNIAD SJ	YFIRFARIÐ JJ	MÆLIKVARÐI 1:50	JA1
DAGS 12.06.2017	VERK NR. 17012	TEIKNING NR. P2-02	ÚTGÁFA NR. 1	

©Ör áhrök og skráttu teikningar, að hluta eða í heild er háð skriflegu leyfi höfundar

