


Skipulags- og byggingarfulltrúi Úppsveita b.s.
 Yfirfarið
 03. júlí 2017
Þórunn Þ.
 Byggingarfulltrúi

----- NEYSLUVATN KALT
 ----- NEYSLUVATN HEIT
 SJÁ ALMENNAR SKÝRINGAR Á TEIKN. P-000

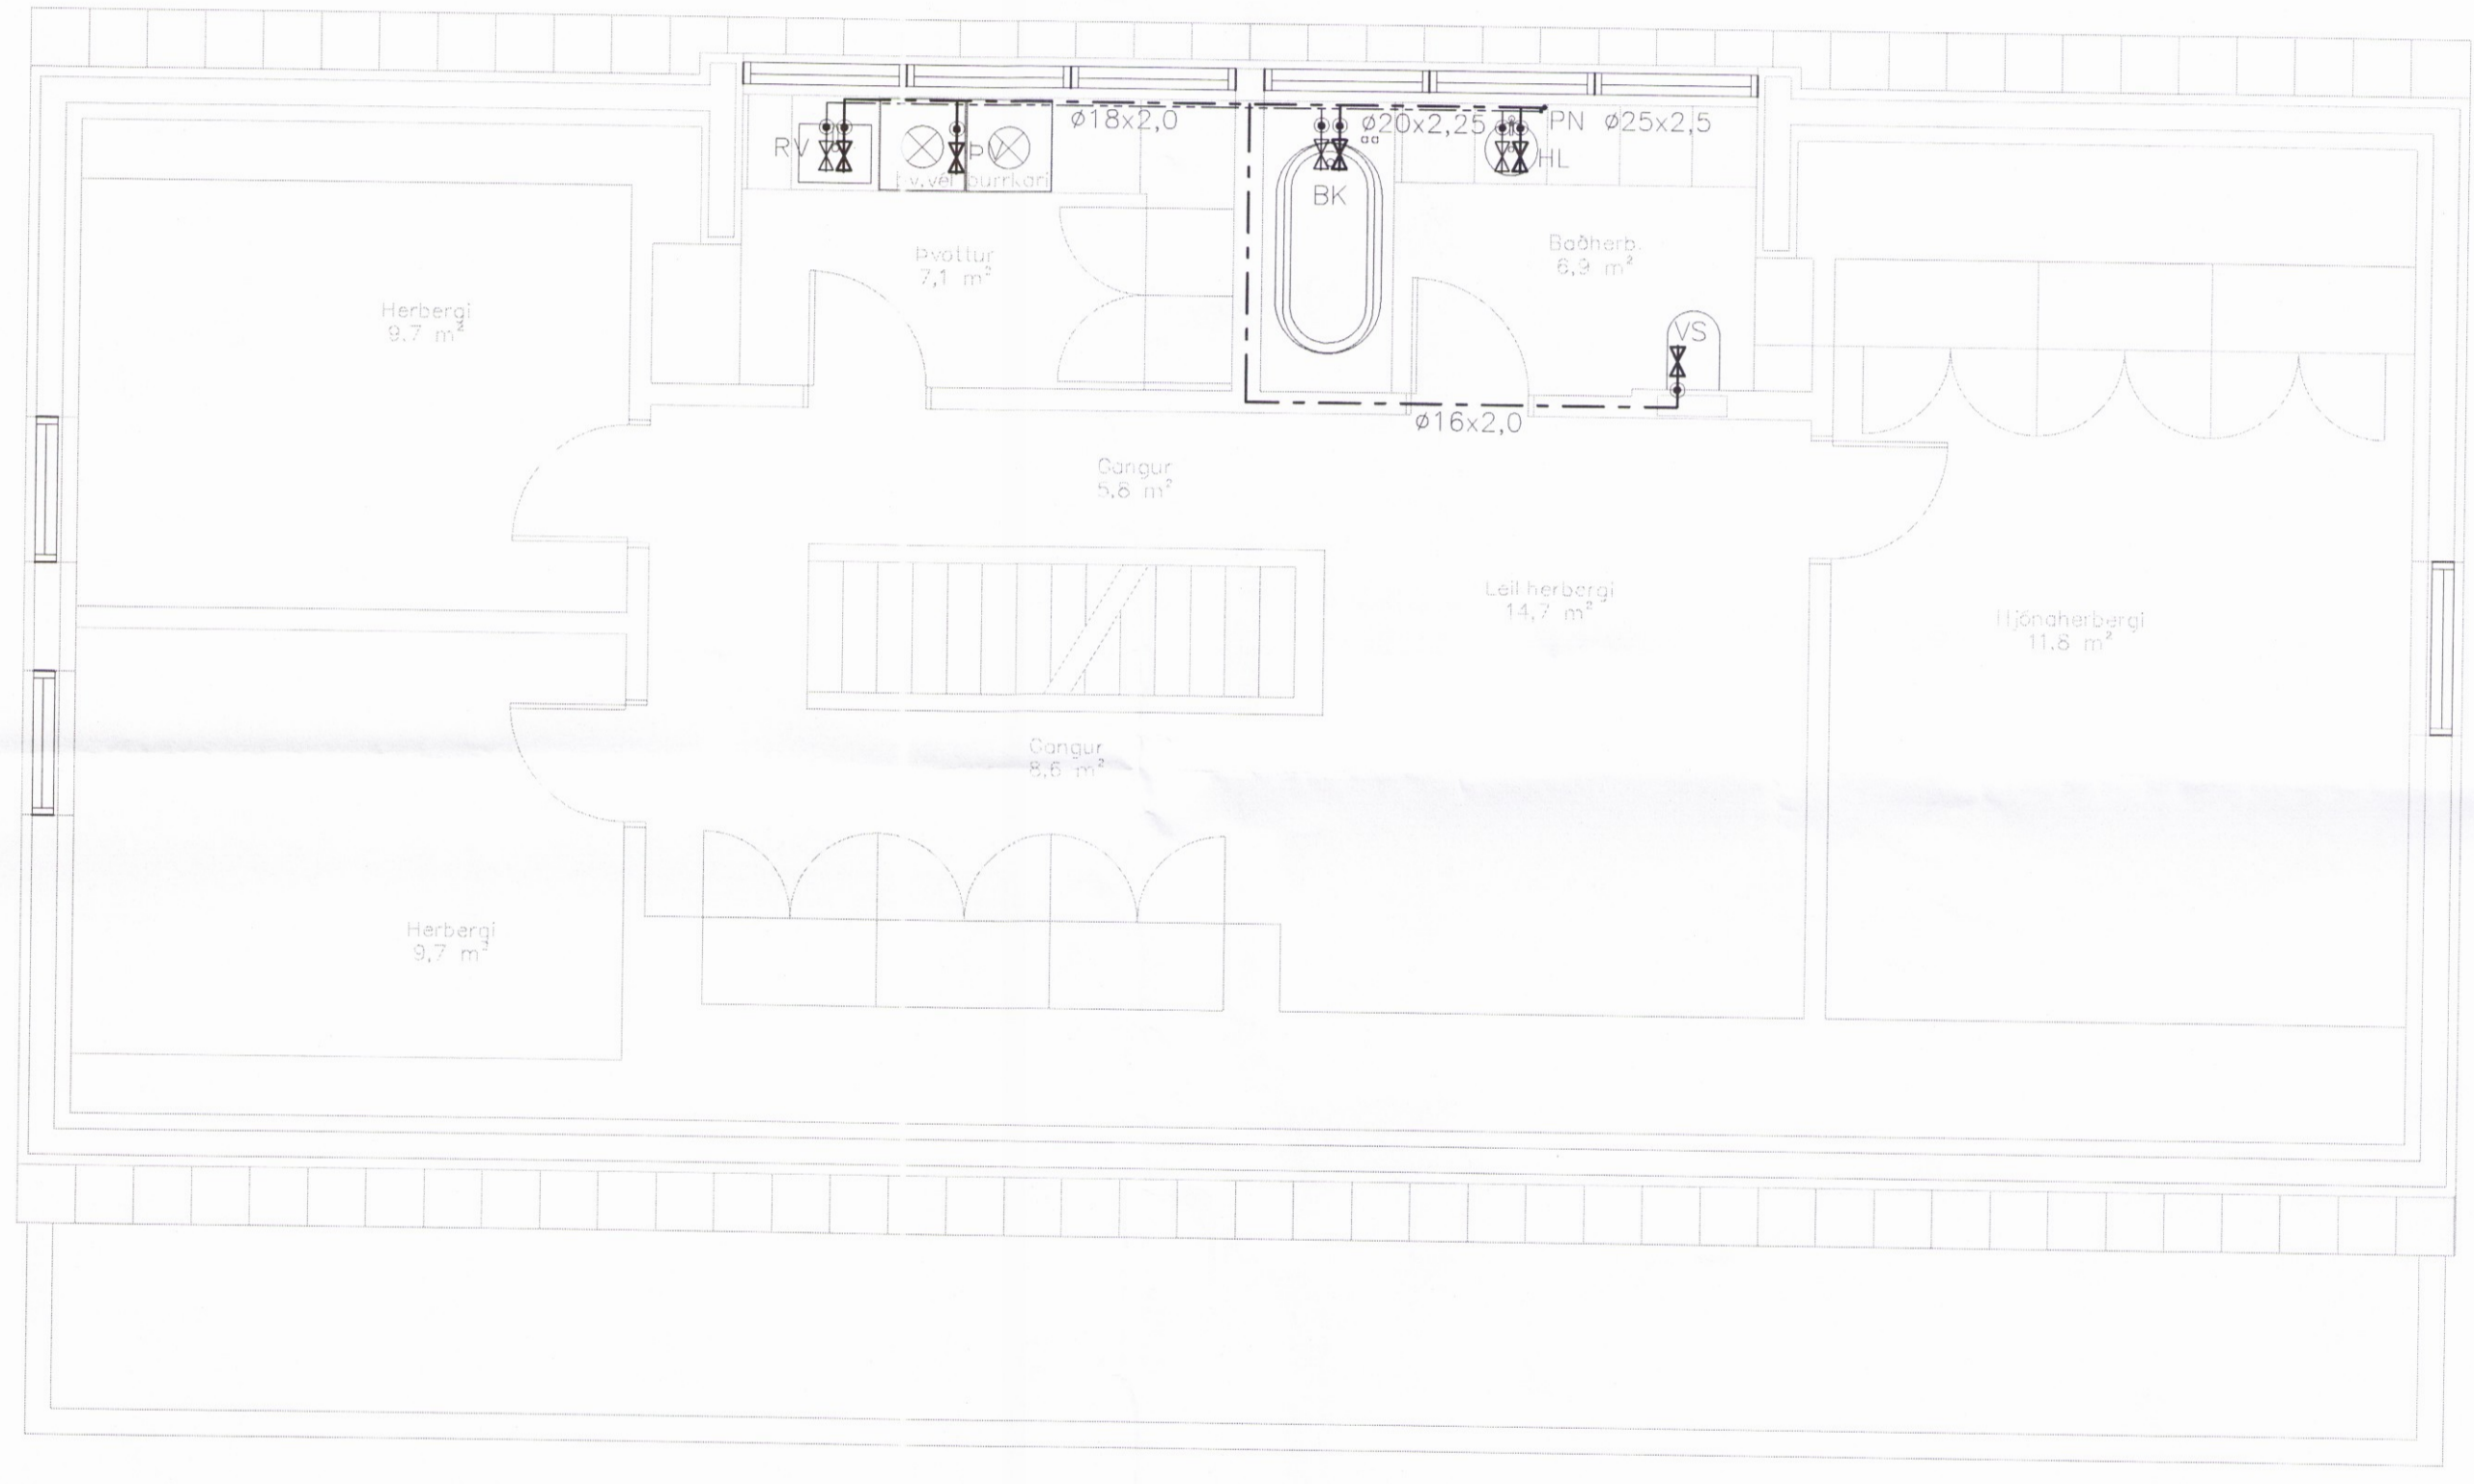

Alftraut G.
 tlf. 270269-5679

ÁRITUN SAMRÆMINGARHÖNNUNAR Davíð G. Pilt 101089-5249
Alftraut G.


NR.	DAGS.	BREYTING	SP.
1	12.06.17	FRUMÚTGÁFA	JJ

NEW NORDIC
 engineering

NEW NORDIC ENGINEERING ehf. kt. 520914-1450
 HLIÐASMÁRI 19, 201 KÖPAVOGUR
 nne@new-nordic.eu, Sími 854-4080

SAMPYKKT JÓKULL JÓNSSON 270575-4209

VERK
 SUMARLIÐABÆR 2
 HELLA (DREIFBÝLI)
 TEIKNING
 SÉRUPPDRAÐTUR - PÍPULAGNIR
 NEYSLUVATN
 GRUNNMYND RISHÆÐ

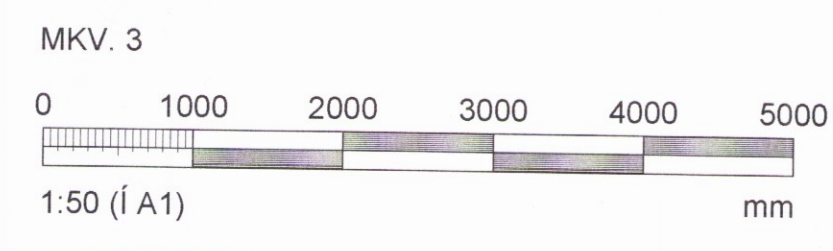

HANNAÐ	TEIKNAD	YIRFARIÐ	MÆLIKVARÐI	JA1
JJ	SJ	JJ	1:50	1
DAGS.	VERK NR.	TEIKNING NR.	ÚTGÁFA NR.	
12.06.2017	17012	P2-03	1	