




MÍÐA SKAL VIÐ AÐ TAKA SEM MINNST ÚR SPERRUM FYRIR ÞAKRENNUNN
ENDANLEG MÁL ÁKVÁÐAST Á STAÐNUM.

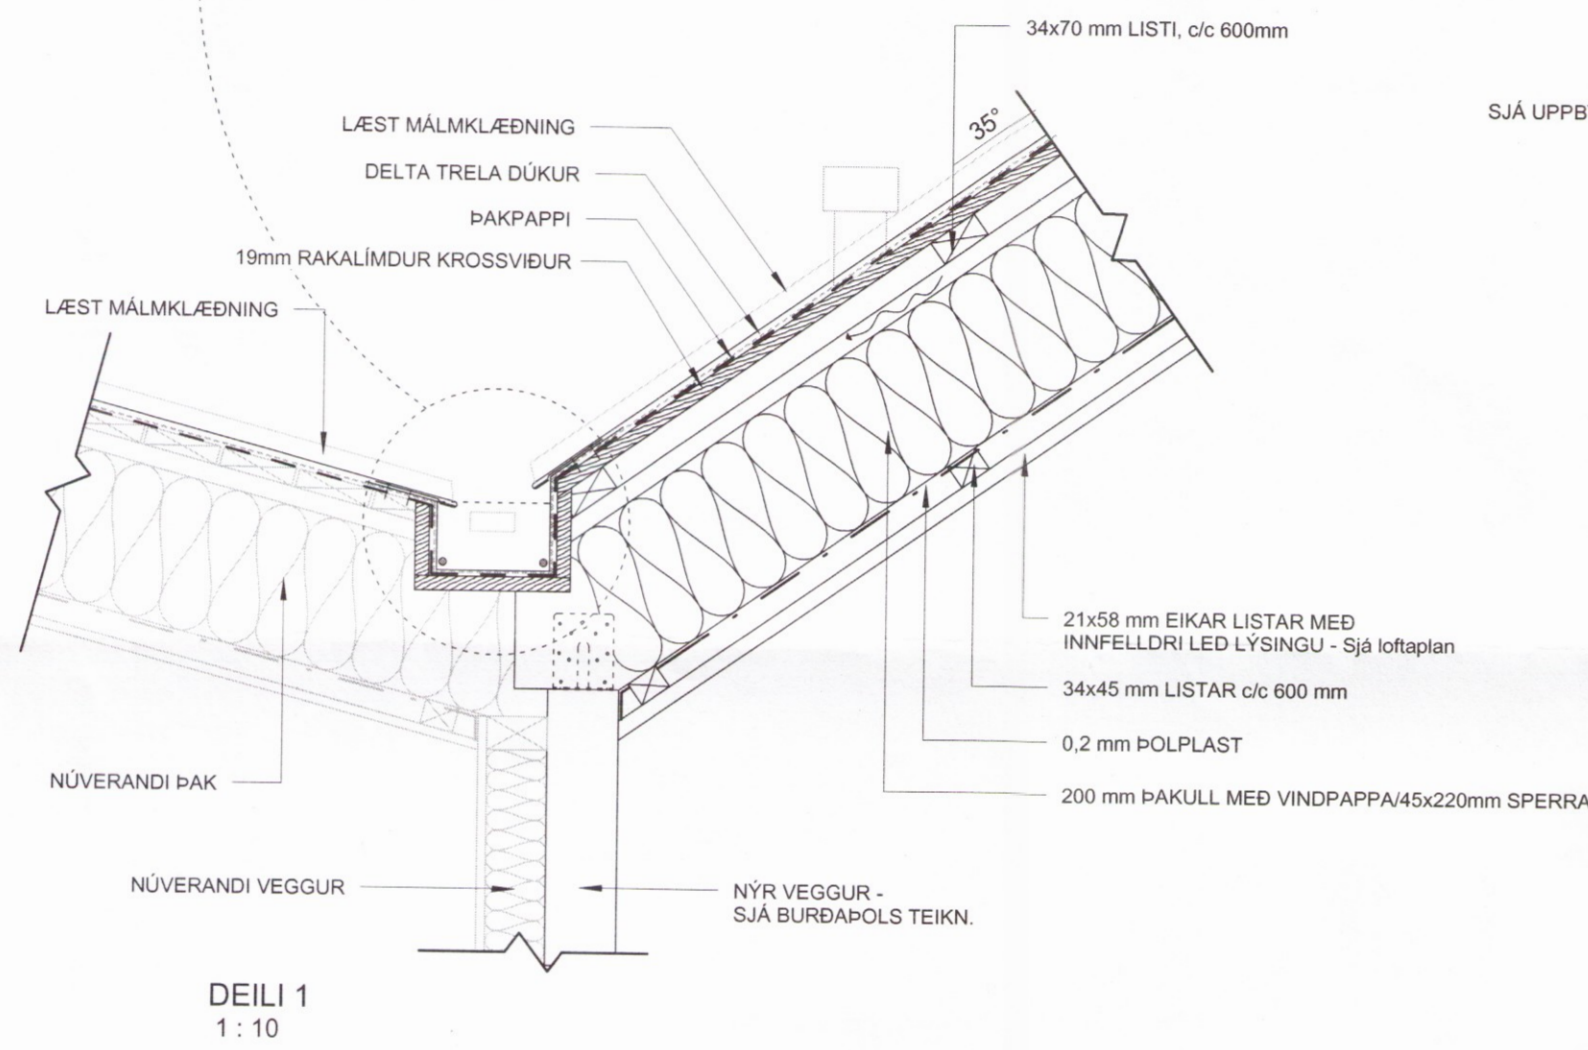


DEILI 1
1 : 10

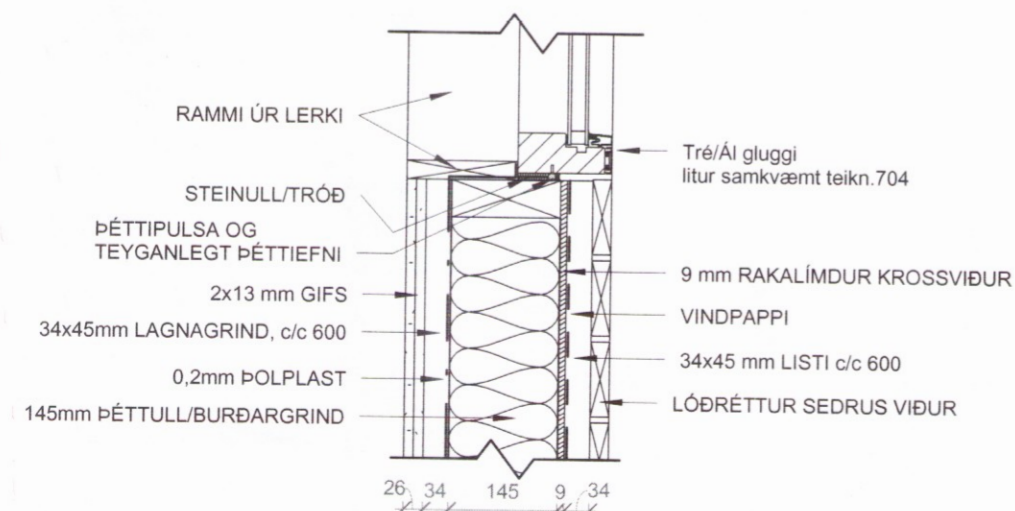

DEILI 3
1 : 10

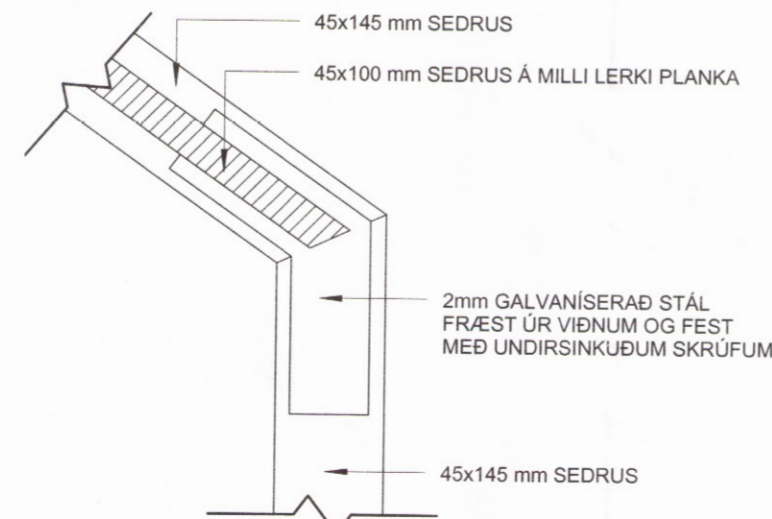

DEILI 4
1 : 10

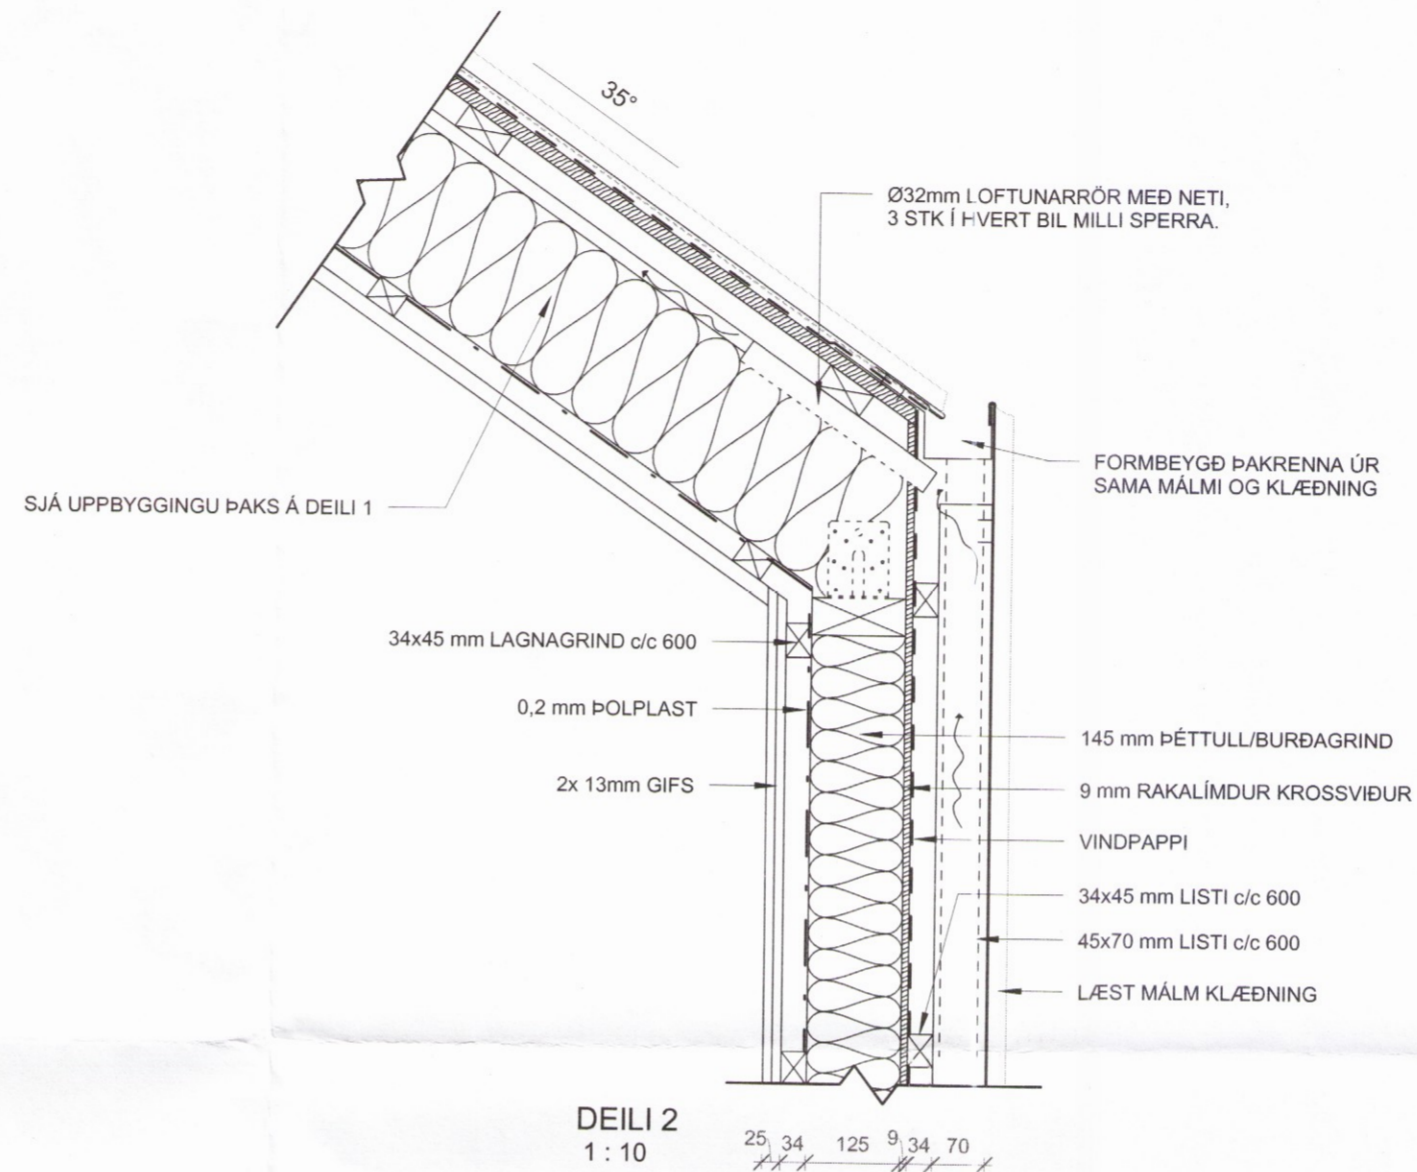

DEILI 2
1 : 10

Skipulags- og byggingarfulltrúi Uppsveita bs.
Samþykkt
07 JUNI 2017
Rúna Björk
Byggingarfulltrúi

Upprunalegur hönnuður:

ALLT EFNÍ SEM NOTA Á SKAL VERA VEL VALIÐ, ÁN GALLA SEM RÝRT GETA STYRK EÐA ENDINGU EFNISINS.

TIMBUR SEM NOTA Á Í BURÐARVIRKI SKAL VERA STERKT, ÓSPRUNGIÐ OG ÁN LAUSRA KVISTA. GÆÐAFLOKKUR T1.

EKKI MÁ NOTA EFNÍ MEÐ SJÁANLEGUM MERKJUM UM ROT EÐA SVEPPI. ALLT TIMBUR SKAL VERA MEÐ AÐ HÁMARKI 17% RAKASTIGI ÞEGAR LOKAÐ ER INN.

GANGA SKAL TRYGGILEGA FRÁ RAKAVARNARLAGI Á ÖLLUM SAMSKYTTUM, HORNUM OG VIÐ GLUGGA OG HURÐIR. GÆTA SKAL ÞESS AÐ EKKI KOMI GAT Á RAKAVARNARLAG VIÐ EÐA EFTIR UPPSETNINGU ÞESS.

LOFTUN ÞAKA SKAL VERA MINNST 1.000 mm² FYRIR HVERN m² ÞAKFLATAR.

ATH AÐ ZINK ÞARF SÚREFNI OG RAKA TIL AÐ MYNDA NÁTTÚRULEGA PATÍNU. ÞETTA Á EKKI SÍÐUR VIÐ UM BAKHLIÐ ZINKSINS, ÞVÍ ER NAUÐSYNLEGT AÐ SÚREFNI EIGI ALSTADAR GREIÐA LEIÐ AÐ ZINKINU.

NOTA SKAL DELTA TRELA SEM ER BÆÐI Í SENN DÚKUR OG LYFTIR ZINKINU FRÁ TIL ÖNDUNAR. EINNING MÆTTI SKOÐA AÐ NOTA TAKKADÚK.

2	Klæðningu breytt úr Lerki í Sedrus	12.01.2015	ADS	SBJ
1	ÚTGÁFA	22.10.2014	ADS	SBJ
Útg.	Skipting / Breyting	Dags	Teiknað	Yfirfarð

Þórunn Þórhallsdóttir
VERKKAUPI / EIGANDI

Endurbætur og viðbygging
TEGUND VERKS

Nesjaland - Þingvöllum
GATASTABSETNING

DEILI 01	LANDNÚMER:	170907
	STADGR.:	XXXX-X-XXXXXXXXX
	MHL:	01
	MKV.:	
	BLAÐSTÆRD:	A2
	ÚTGÁFA DAGS:	22.10.2014
	TEIKNAD:	ADS
	YFIRFARID:	SBJ

00-00	800 - 2
VERKNR.	RADNR. ÚTGÁFA

Svava Björk
Svava Björk Jónsdóttir
Arkitekt FAÍ
kt.: 281278-2239

2011